
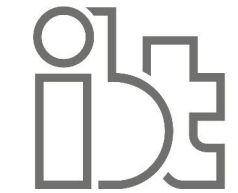


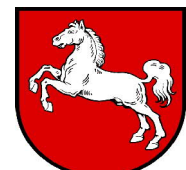

- Zeichenerklärung:
- natürliche Gesamteinzugsgebietsgrenze
 - Teileinzugsgebietsgrenze
 - Plangebiet
 - 15,43 ha Größe des natürlichen Einzugsgebietes
 - Überschwemmungsgebiet

3			
2			
1			
Nr.	Art der Änderung	Datum	bearbeitet

Planverfasser:	Projekt-Nr.: 275.013
 Ingenieure + Planer Infrastruktur und Stadtentwicklung GmbH & Co. KG Osnabrück 0541 94003-0 Bersenbrück 05439 6093-0 www.ibweb.de	bearb.: Sh/Kn/Ba
	geprüft: Ht/Vm
	Osnabrück, den 17.06.2024


Bauherr:	 ArL Weser-Ems Geschäftsstelle Osnabrück	Mercatorstraße 8 49080 Osnabrück Tel.: 0541 503-400 Fax: 0541 503-411 E-Mail: poststelle@arl-we.niedersachsen.de www.arl-we.niedersachsen.de
----------	---	---

Antrag

gemäß 1. Änderung nach § 41 FlurbG
(Wege- und Gewässerplan)
Hochwasserschutz Königsbach in der Gemeinde Hilter a.T.W.

Übersichtskarte

Anlage: 1	Blatt-Nr.: 1/1	Ausfertigung:	Maßstab: 1: 25000	System: GK
--------------	-------------------	---------------	----------------------	---------------

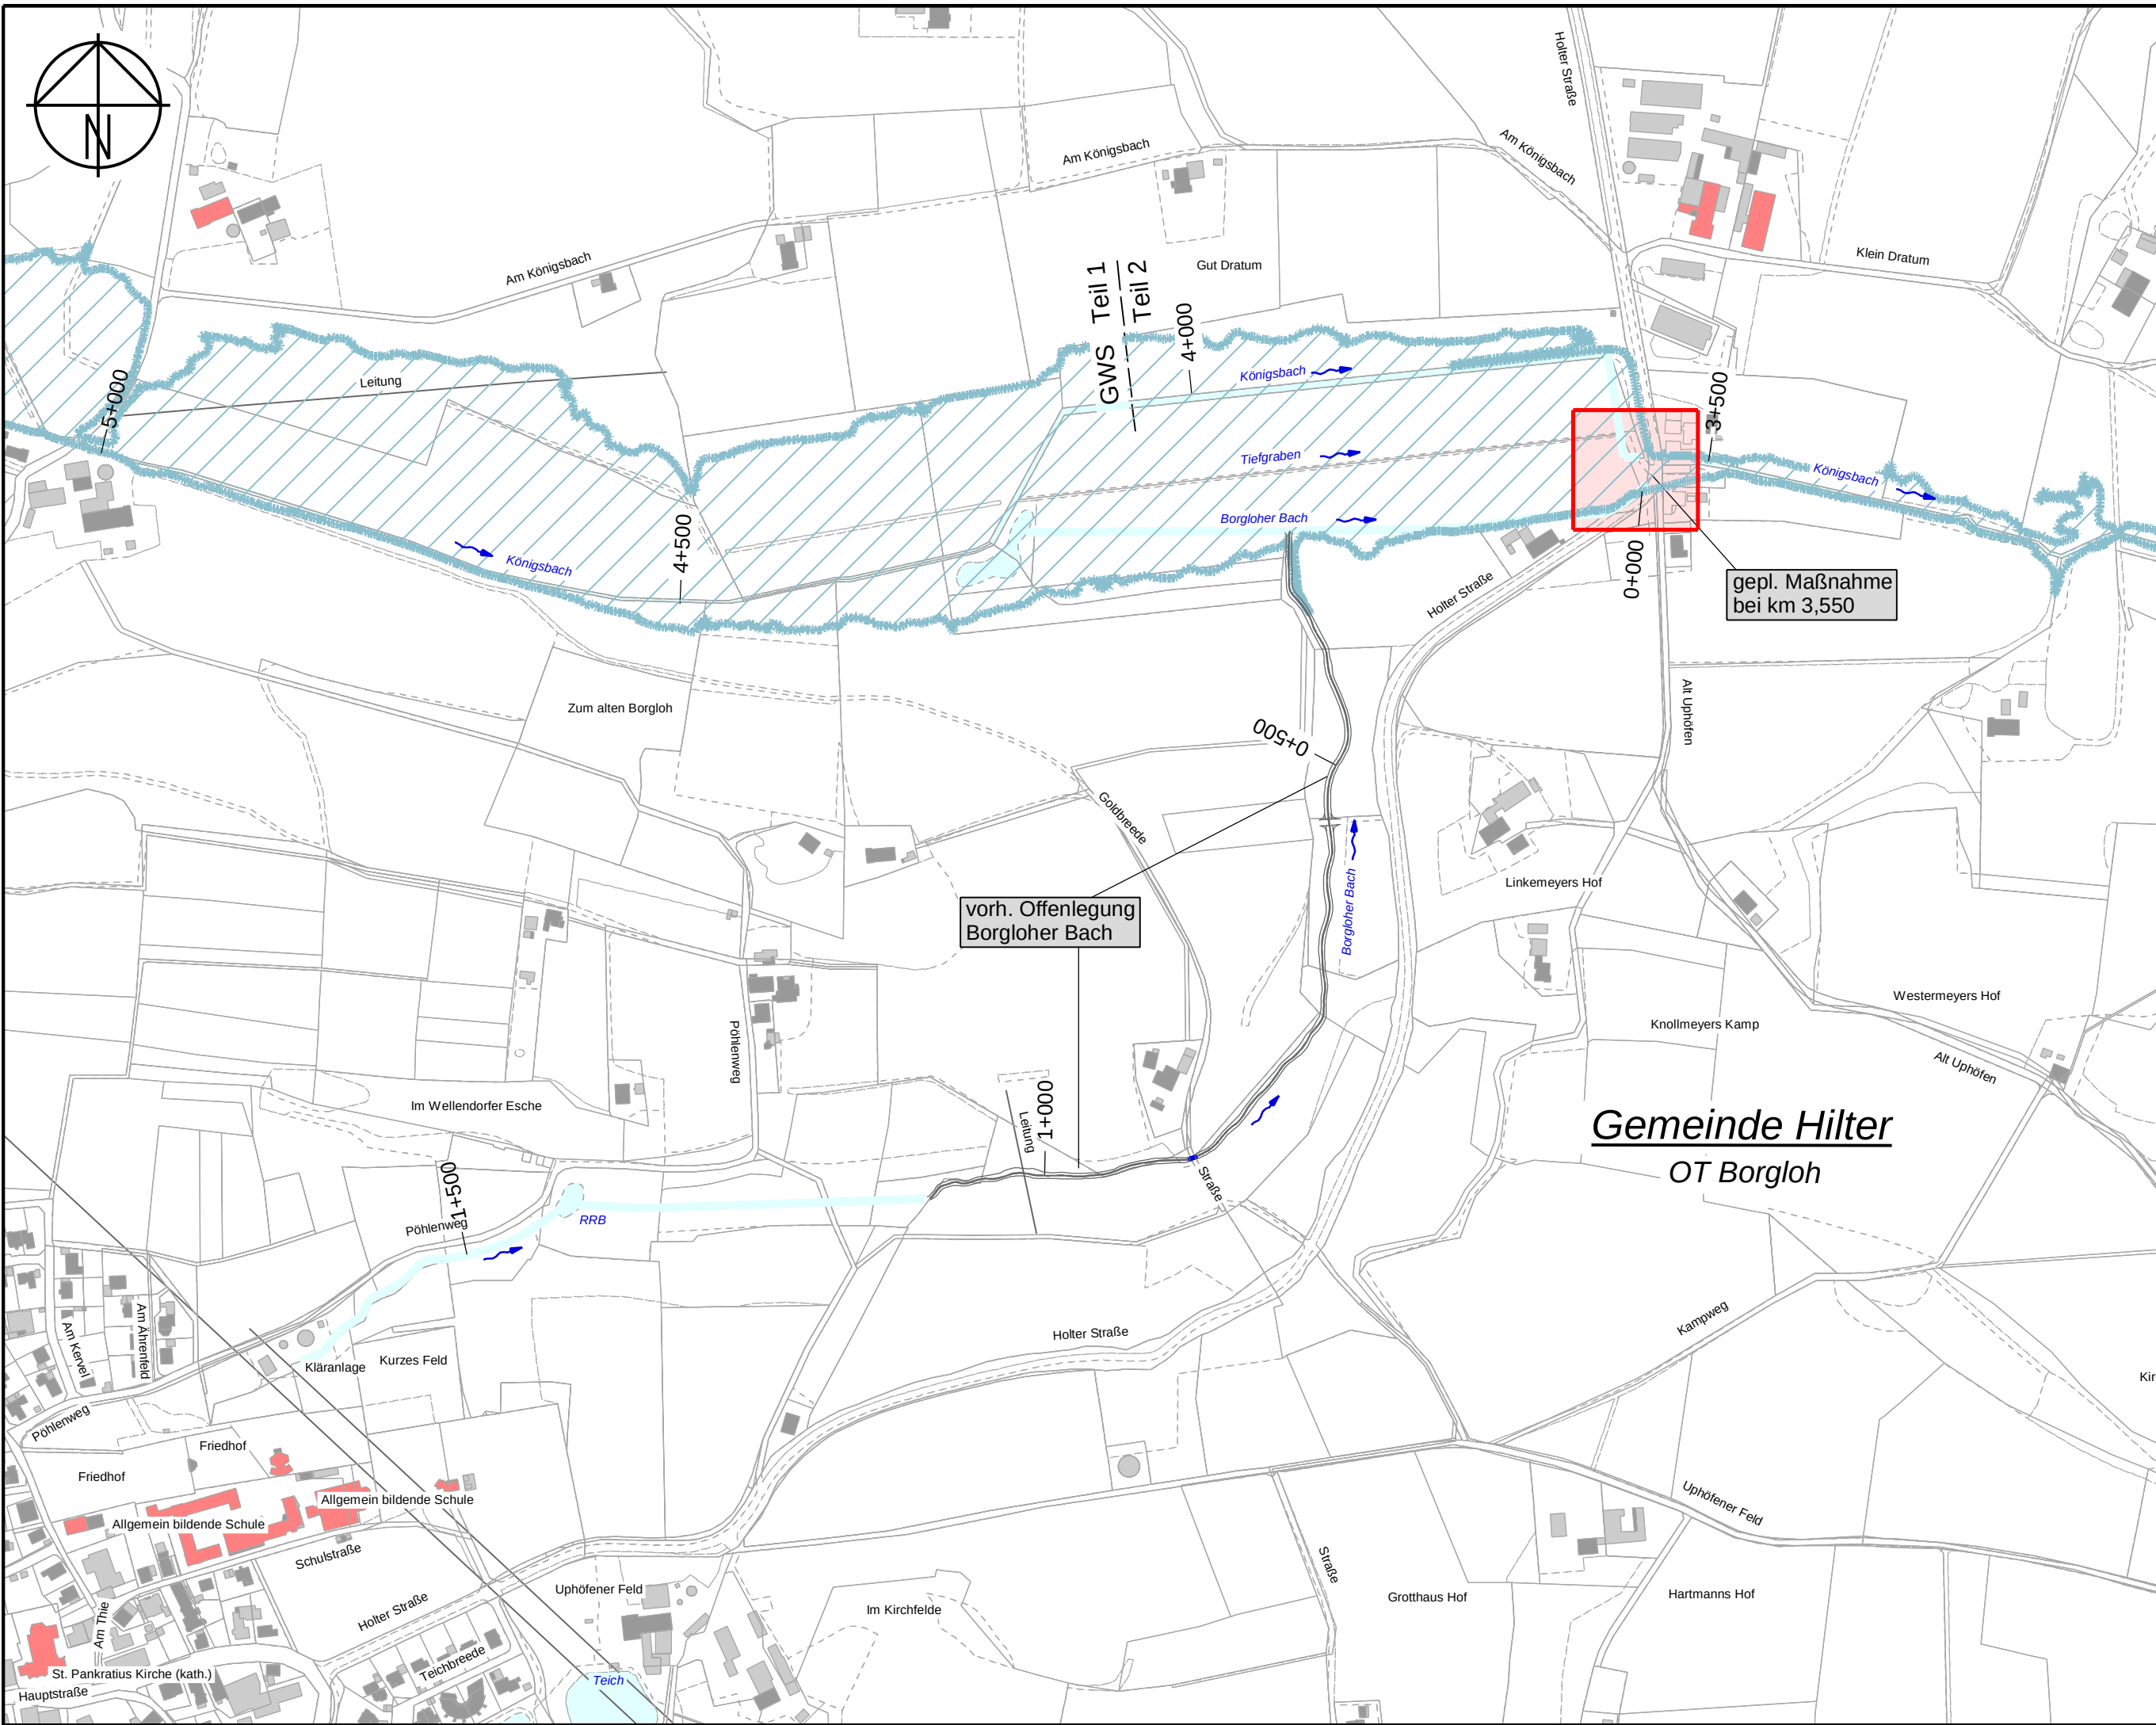


Zeichenerklärung:

Plangebiet

Überschwemmungsgebiet

3			
2			
1			
Nr.	Art der Änderung	Datum	bearbeitet

Planverfasser:

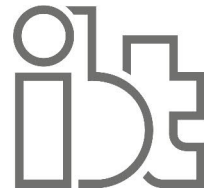

Ingenieure + Planer
Infrastruktur und Stadtentwicklung
GmbH & Co. KG
Osnabrück 0541 94003-0 | Bersenbrück 05439 6093-0
www.ibtweb.de


Projekt-Nr.: 275.013

bearb.: Sh/Kn/Ba

geprüft: Ht/Vm

Osnabrück, den 17.06.2024

Bauherr:

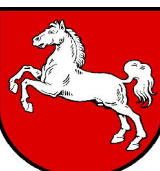

ArL Weser-Ems
Geschäftsstelle Osnabrück


Mercatorstraße 8
49080 Osnabrück
Tel.: 0541 503-400
Fax: 0541 503-411
E-Mail: poststelle@arl-we.niedersachsen.de
www.arl-we.niedersachsen.de

Antrag

gemäß 1. Änderung nach § 41 FlurbG
(Wege- und Gewässerplan)
Hochwasserschutz Königsbach in der Gemeinde Hilter a.T.W.

Übersichtsplan

Anlage: 2	Blatt-Nr.: 1/1	Ausfertigung:	Maßstab: 1: 5000	System: ETRS89
--------------	-------------------	---------------	---------------------	-------------------

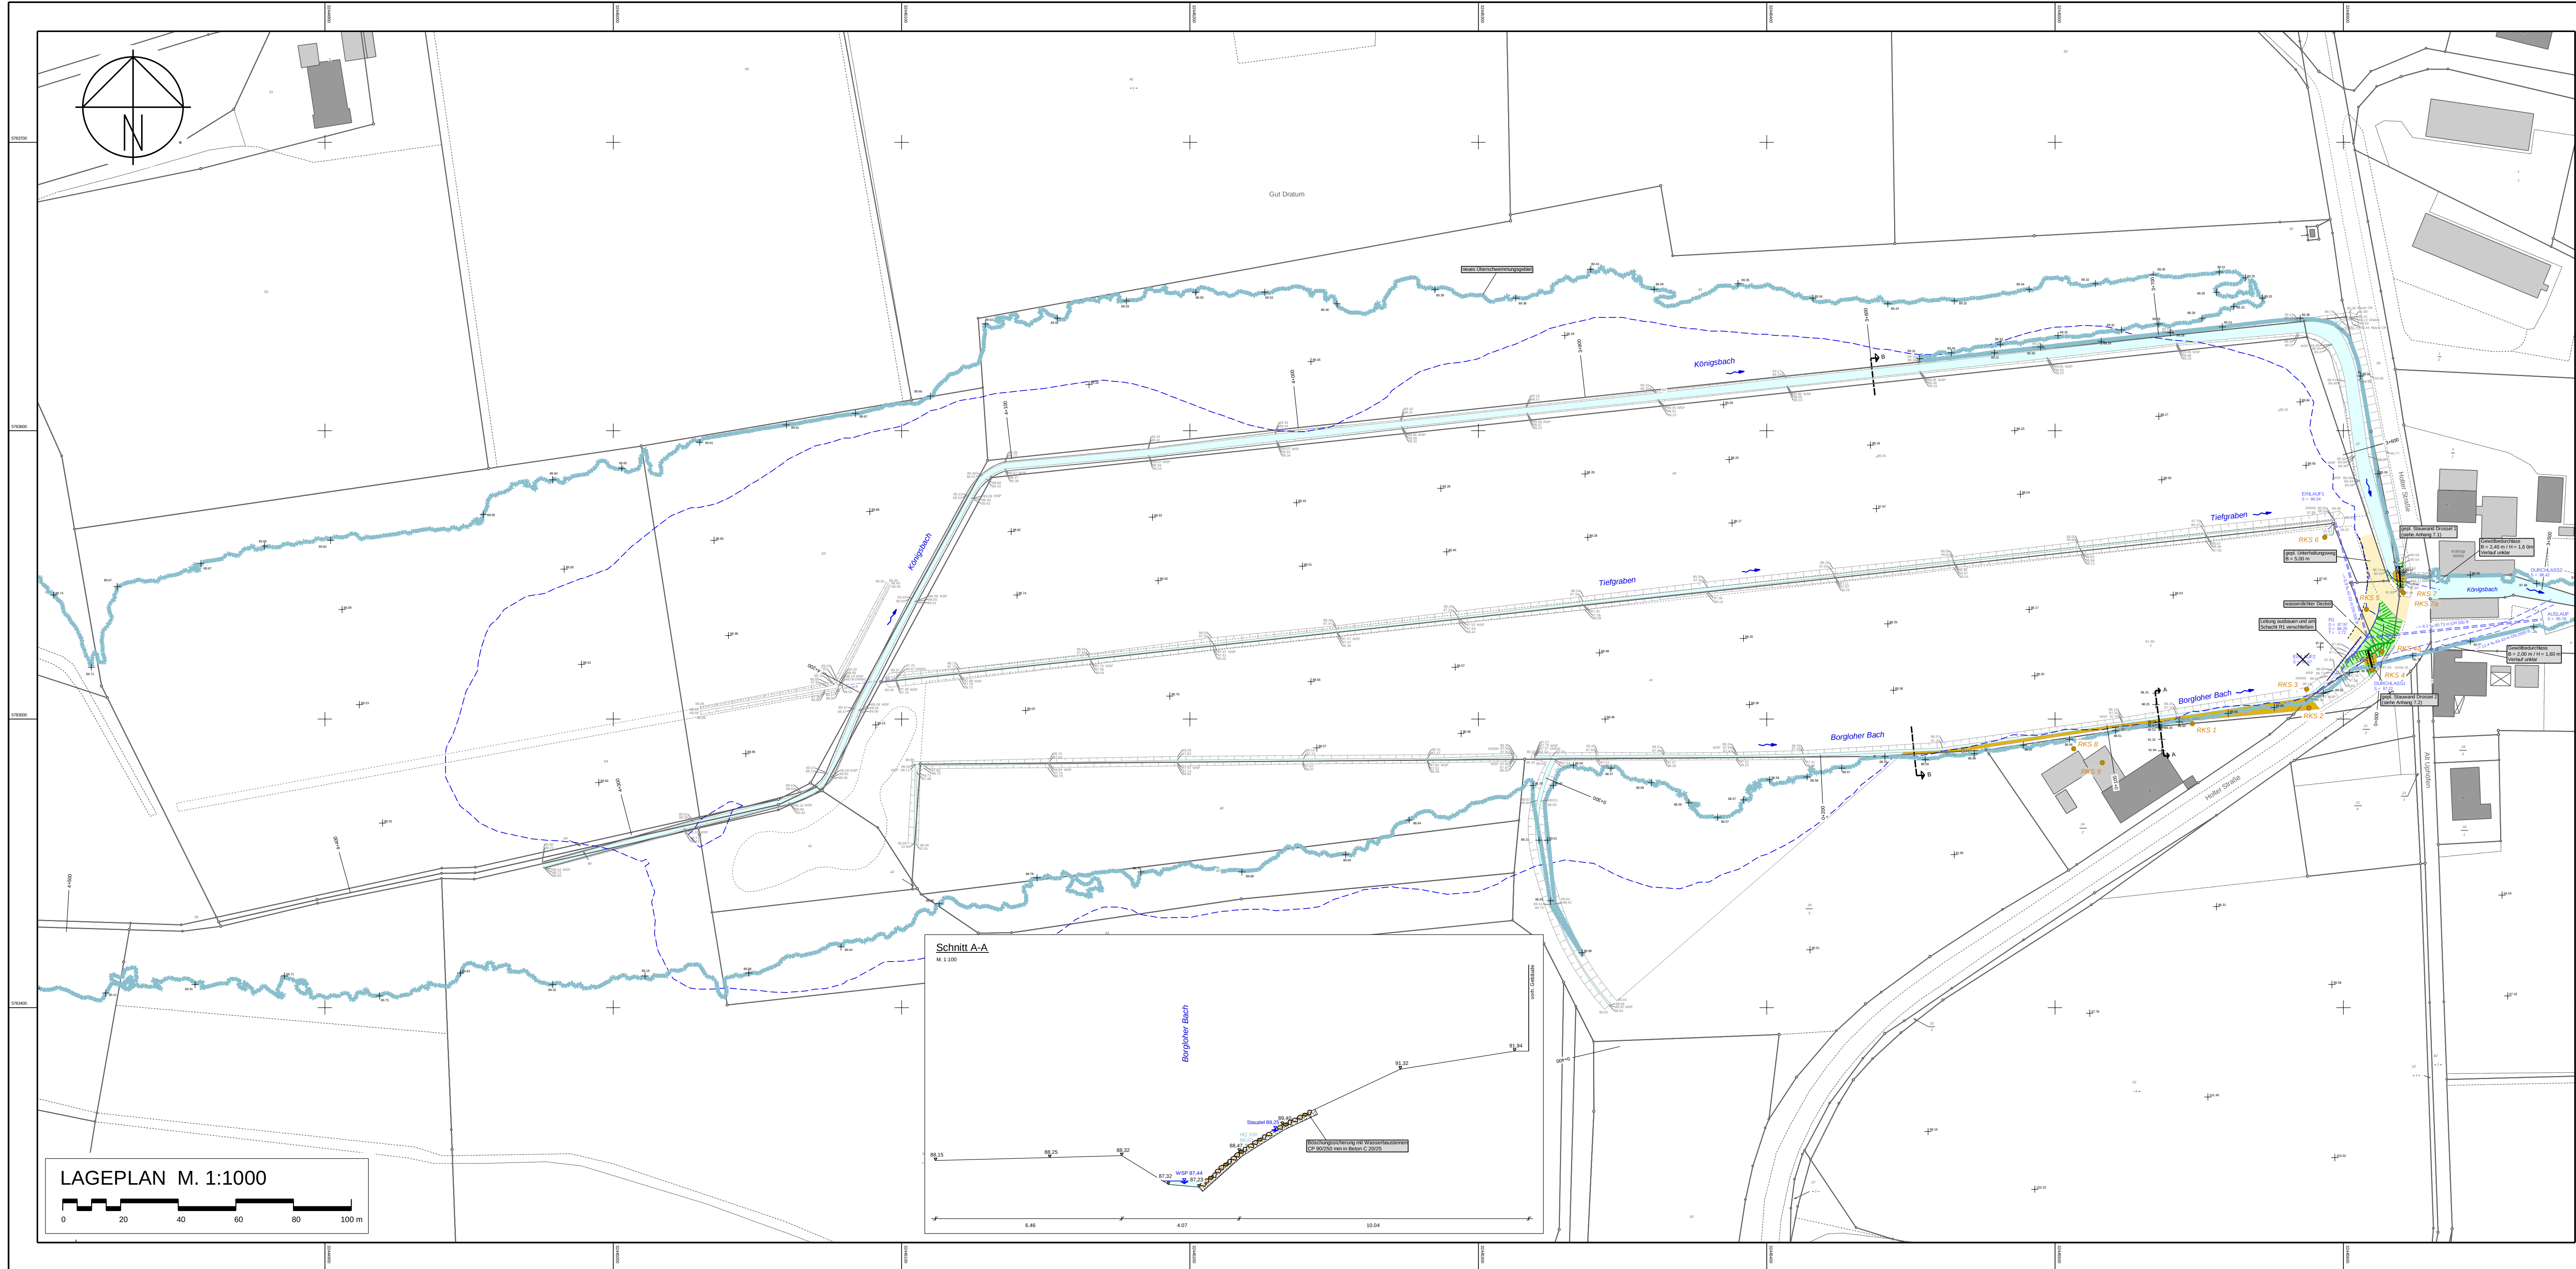

Bestand:

- Einfahrt
- Eingang
- Baum
- Schachdeckel (rund)
- Straßenablauf
- Wasserschieber
- Hydrant
- Gasschieber
- Kabelkasten OI
- Kabelkasten UI
- Holzmast
- Stahlrohrmast
- Höhenhilfsmast
- Bank
- Straßenbeleuchtung
- Ampel

Zeichenerklärung

- 41.80 Höhen
- Mauer
- Zaun
- Hecke
- Querneigung
- Einfahrten
- Höhenlinien
- Schmutzwasserkanal
- Schmutzwasserdruckleitung
- Regenwasserkanal
- SW-Schacht
- RW-Schacht
- Bohransatzpunkt
- HQ100
- Stauziel = 89,25 m ü. NNH (interpoliert aus Laserscan)

Planung:

- Wasserbaustein CP 90/250 mm in Beton C 20/25 sichern
- wassergebundene Decke

Hinweis:
Die angegebenen Deckelhöhen sind vor Baubeginn mit dem Straßenbauentwurf abzugleichen.
Alle Maße sind in der Örtlichkeit zu überprüfen.

3			
2			
1			
Nr.	Art der Änderung	Datum	bearbeitet

Planverfasser:

Ingenieure + Planer
Infrastruktur und Stadtentwicklung
GmbH & Co. KG
Osnabrück 0541 94003-0 | Bersenbrück 05439 6093-0
www.ibtweb.de

Projekt-Nr.: 275.013
bearb.: SH/Kn/Ba
geprüft: HU/m
Osnabrück, den 17.06.2024

Bauherr:

ArL Weser-Ems
Geschäftsstelle Osnabrück

Mercatorstraße 8
49080 Osnabrück
Tel.: 0541 503-400
Fax: 0541 503-411
E-Mail: poststelle@arl-we.niedersachsen.de
www.arl-we.niedersachsen.de


Antrag

gemäß 1. Änderung nach § 41 FlurbG
(Wege- und Gewässerplan)
Hochwasserschutz Königsbach in der Gemeinde Hilter a.T.W.

Lageplan

Anlage: 3	Blatt-Nr.: 1/1	Ausfertigung:	Maßstab: 1: 1000	System: ETRS89
-----------	----------------	---------------	------------------	----------------

Layout: LK-AT Pfad: P:\275013\11_Grafik\G3_CAD\Wahl\275013\kreuze.sda+hdb\G3_LK-AT.pdf

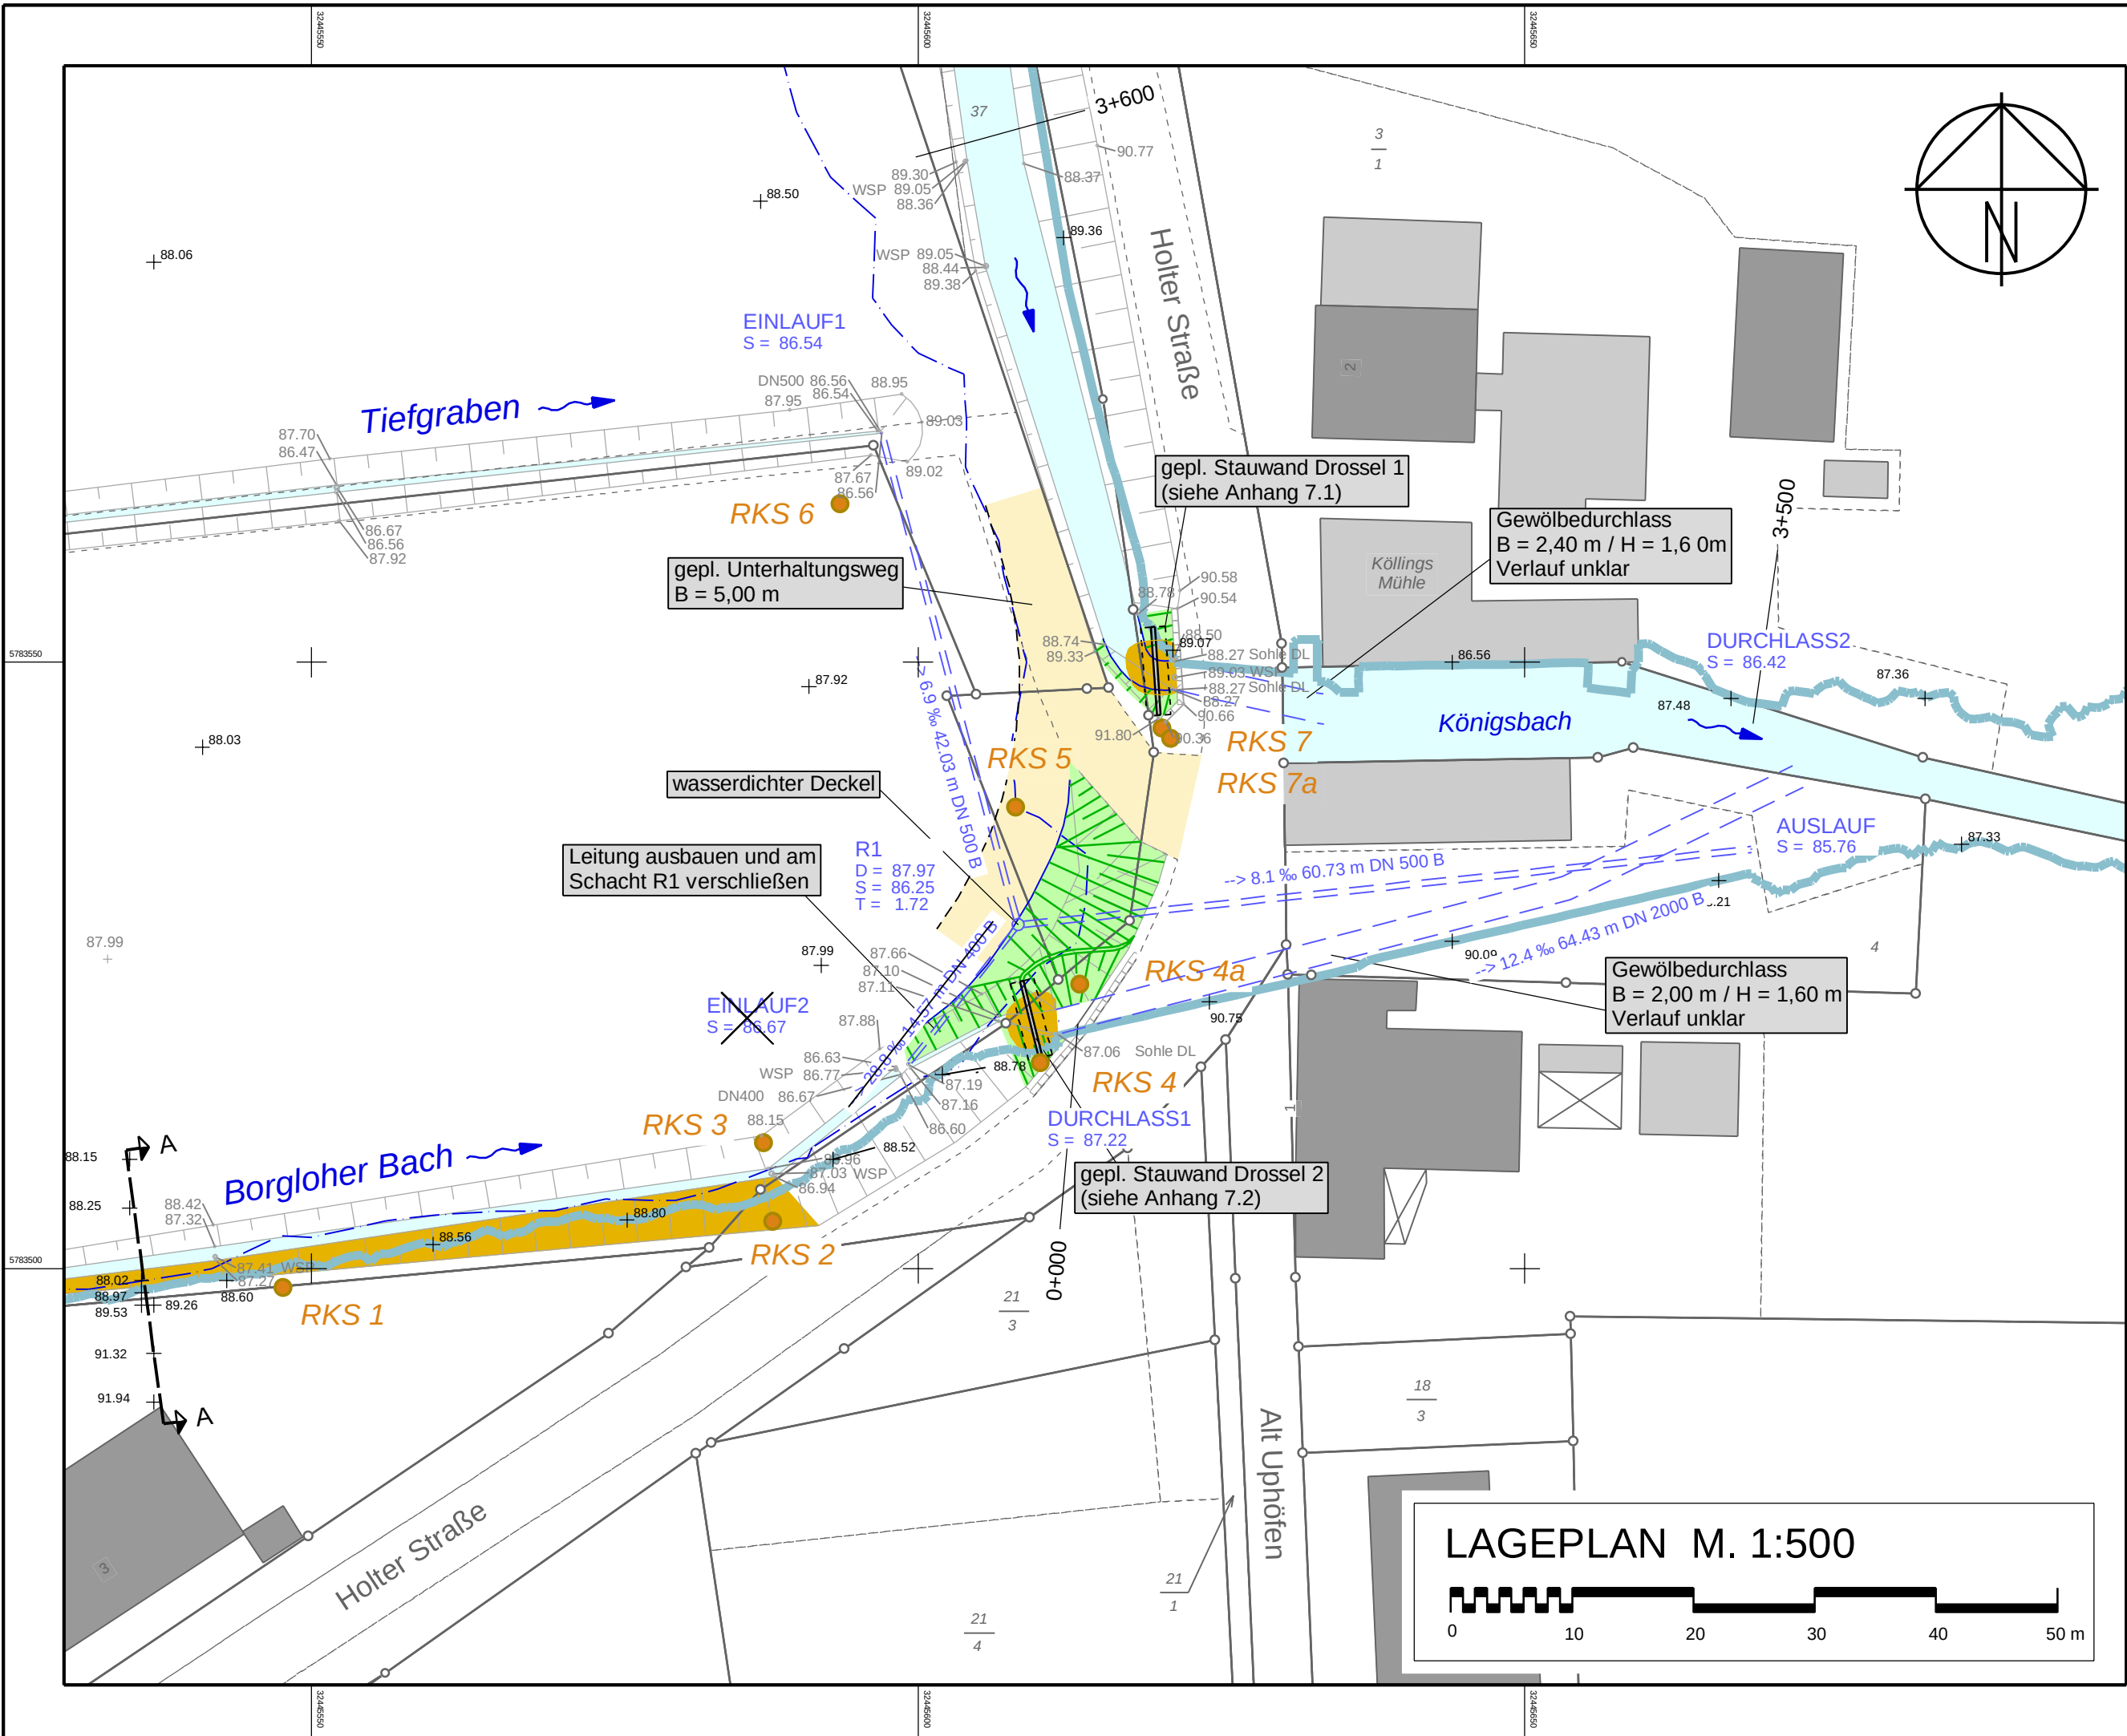

Bestand:

Einfahrt

Eingang

Baum

Schachtdeckel (rund)

Straßenablauf

Wasserschieber

Hydrant

Gasschieber

Kabelkasten OI

Kabelkasten UI

Holzmast

Stahlrohrmast

Höhenhilfspunkt

Bank

Straßenbeleuchtung

Ampel

41.60 Höhen

Mauer

Zaun

Hecke

Querneigung

Einfahrten

40.00 Höhenlinien

Schmutzwasserkanal

Schmutzwasserdruckleitung

Regenwasserkanal

SW-Schacht

RW-Schacht

RKS 2 Bohrersatzpunkt

HQ100

Stauziel = 89,25 m ü. NHN (interpoliert aus Laserscan)

Planung:

Wasserbausteinen CP 90/250 mm in Beton C 20/25 sichern

wassergebundene Decke

Hinweis:
Die angegebenen Deckelhöhen sind vor Baubeginn mit dem Straßenbauentwurf abzugleichen.
Alle Maße sind in der Örtlichkeit zu überprüfen.

3			
2			
1			
Nr.	Art der Änderung	Datum	bearbeitet

Planverfasser:

Ingenieure + Planer

Infrastruktur und Stadtentwicklung GmbH & Co. KG

Osnabrück 0541 94003-0 | Bersenbrück 05439 6093-0

www.ibtweb.de

Projekt-Nr.: 275.013

bearb.: Sh/Kn/Ba

geprüft: Ht/Vm

Osnabrück, den 17.06.2024

Bauherr:

ArL Weser-Ems

Geschäftsstelle Osnabrück

Mercatorstraße 8

49080 Osnabrück

Tel.: 0541 503-400

Fax: 0541 503-411

E-Mail: poststelle@arl-we.niedersachsen.de

www.arl-we.niedersachsen.de

Antrag

gemäß 1. Änderung nach § 41 FlurbG (Wege- und Gewässerplan)

Hochwasserschutz Königsbach in der Gemeinde Hilter a.T.W.

Lageplan Detail

Anlage: 4

Blatt-Nr.: 1/1


Ausfertigung:

Maßstab: 1: 500

System: ETRS89

Layout: D-AT Pfad: P:\275\I013\I11_Grafik\I03_CAD\Ww\I1275013\Kreuze.sda+kdb\I04_LK-Detail-AT.pdf

+ 79 m ü. NHN

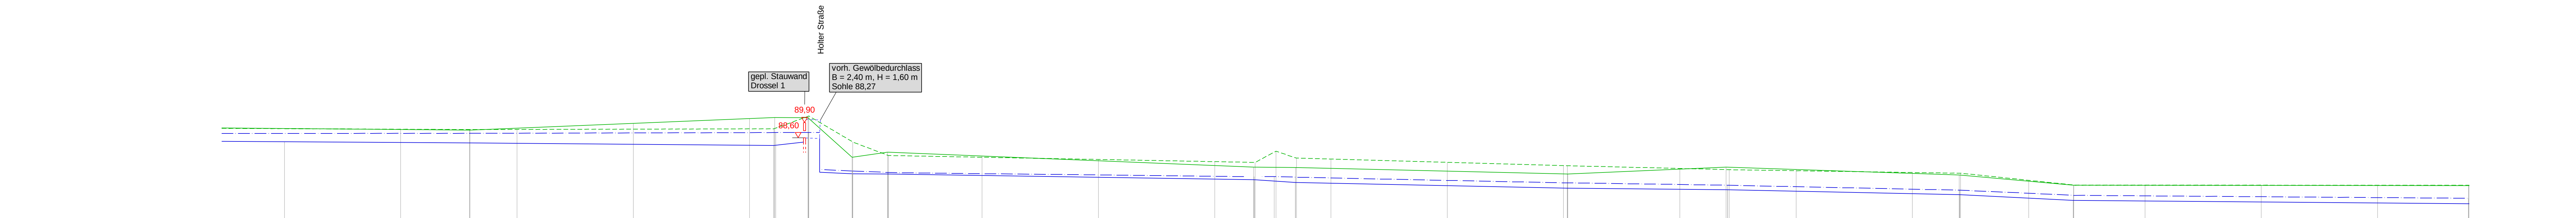

—+ 73 m ü. NHN

Planverfasser:	Projek-Nr.: 275.013
 Ingenieure + Planer Infrastruktur und Stadtentwicklung GmbH & KG Osnabrück 0541 94003-0 Bersenbrück 05439 6093-0 www.ibtweb.de	bearb.: SH/Kv/Ba geprüft: Ht/Vm Osnabrück, den 17.06.2024 

Antrag			
gemäß 1. Änderung nach § 41 FlurbG (Wege- und Gewässerplan) Hochwasserschutz Königsbach in der Gemeinde Hilten a.T.W. Gewässerlängsschnitt			
Anlage: 5	Blatt-Nr.: 1/1	Ausfertigung:	Maßstab: 1: 2000
System:			

Schnitt B-B

+ 82 m ü. NHN

vorh. Gelände	89,13	88,35		88,49	89,21		88,95
Station	0,00	0,48		3,33	3,79		20,00

Km 0+000

Königsbach

WSP 89,06



Tiefgraben


WSP 87,03

Borgloher Bach

WSP 87,60

3			
2			
1			
Nr.	Art der Änderung	Datum	bearbeitet

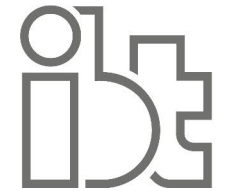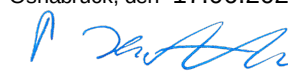Planverfasser:  Ingenieure + Planer Infrastruktur und Stadtentwicklung GmbH & Co. KG Osnabrück 0541 94003-0 Bersenbrück 05439 6093-0 www.ibtweb.de	Projekt-Nr.: 275.013	
	bearb.:	Sh/Kn/Ba
	geprüft:	Ht/Vm
	Osnabrück, den 17.06.2024 	

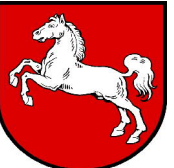Bauherr:	 ArL Weser-Ems Geschäftsstelle Osnabrück	Mercatorstraße 8 49080 Osnabrück Tel.: 0541 503-400 Fax: 0541 503-411 E-Mail: poststelle@arl-we.niedersachsen.de www.arl-we.niedersachsen.de
----------	---	--


Antrag

gemäß 1. Änderung nach § 41 FlurbG
(Wege- und Gewässerplan)
Hochwasserschutz Königsbach in der Gemeinde Hilter a.T.W.


Schnitt B-B

Anlage: 6	Blatt-Nr.: 1/1	Ausfertigung:	Maßstab: 1: 100	System:
--------------	-------------------	---------------	--------------------	---------

Schnitt C-C

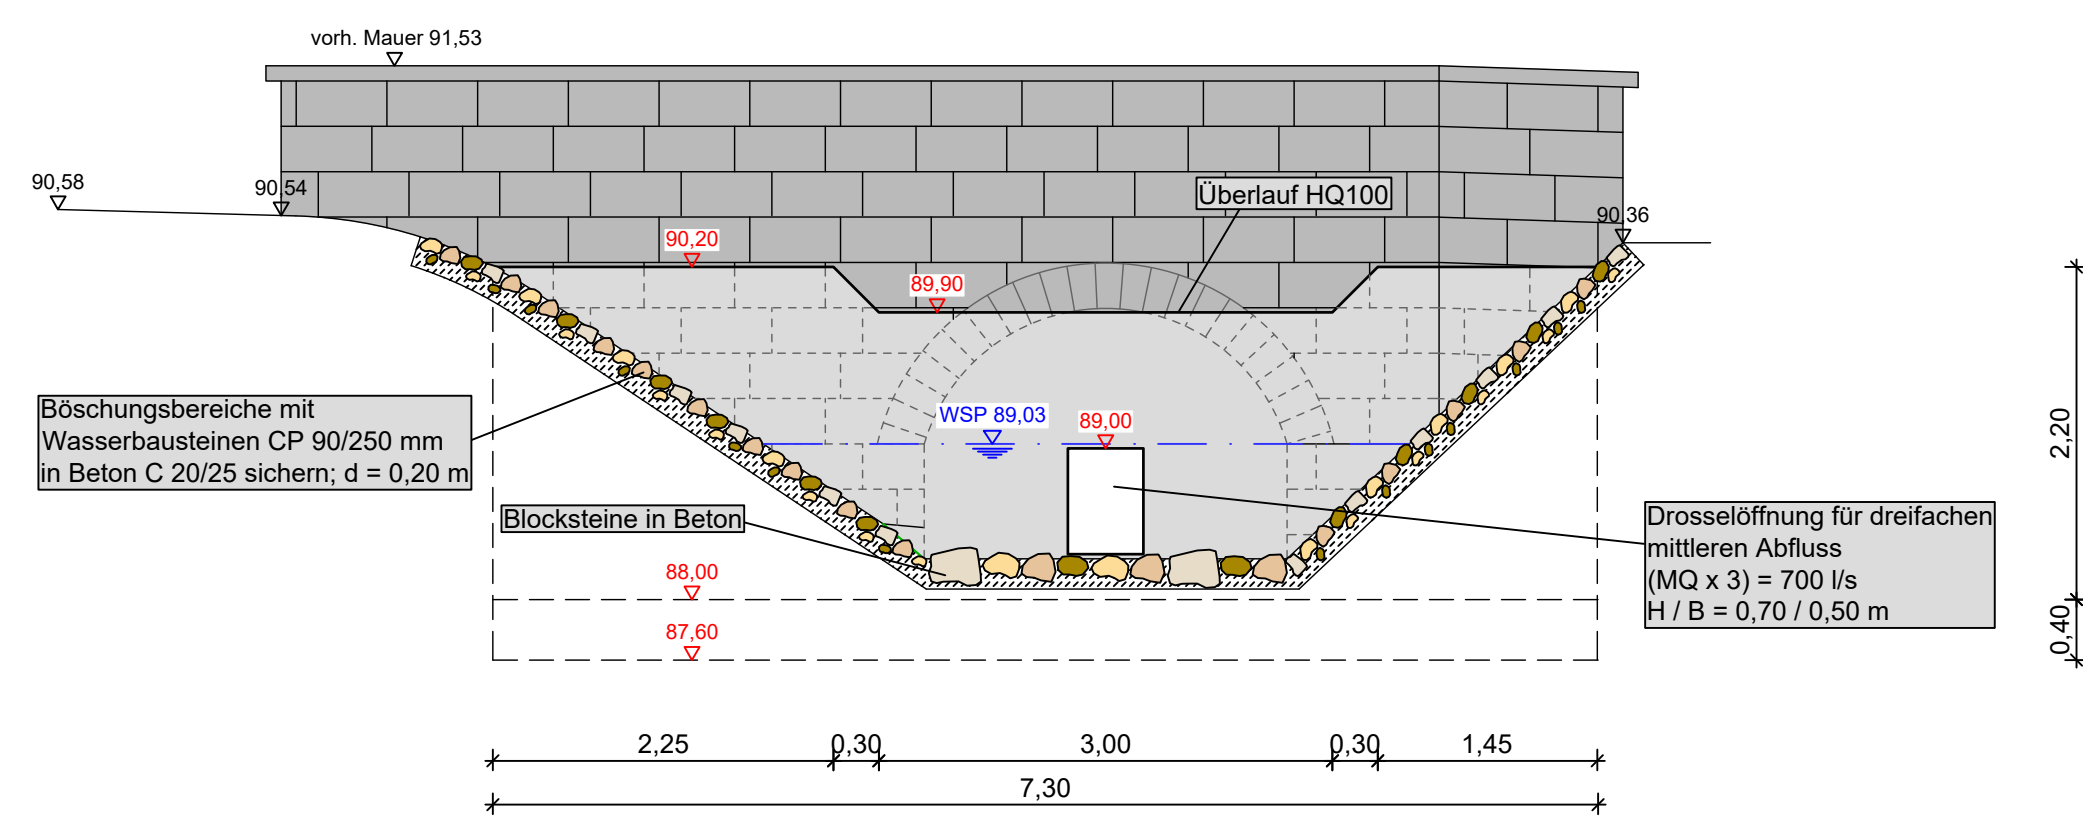


Draufsicht

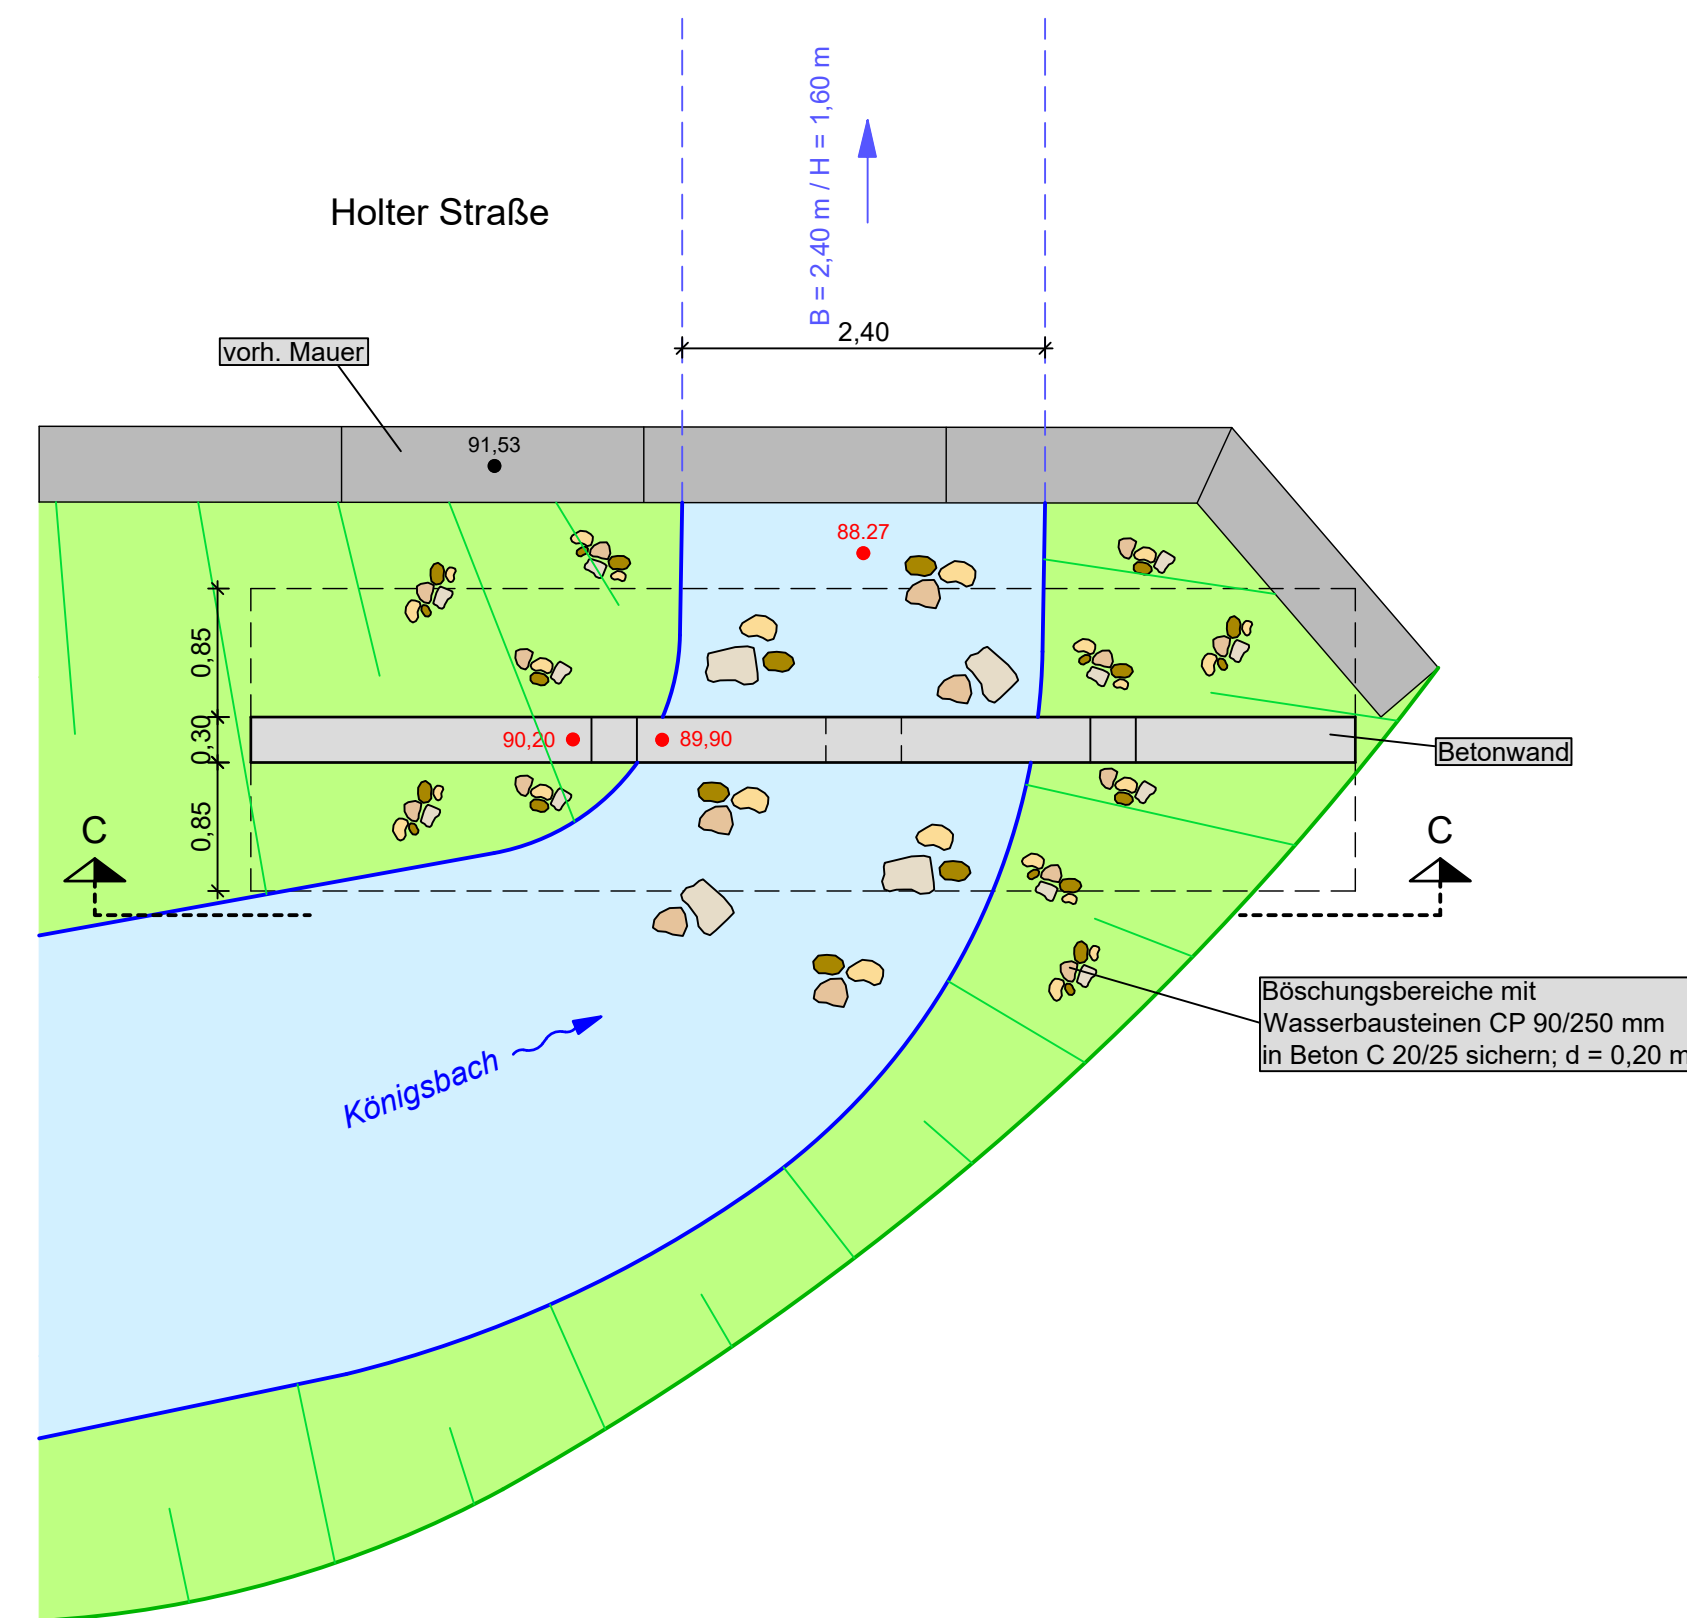

Hinweis:

3			
2			
1			
Nr.	Art der Änderung	Datum	bearbeitet

Planverfasser:

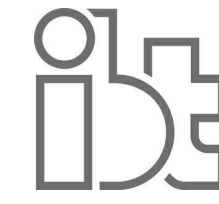


Ingenieure + Planer
Infrastruktur und Stadtentwicklung
GmbH & Co. KG
Osnabrück 0541 94003-0 | Bersenbrück 05439 6093-0
www.ibtweb.de

Projekt-Nr.: 275.013

bearb.: Sh/Kn/Ba

geprüft: Ht/Vm

Osnabrück, den 17.06.2024

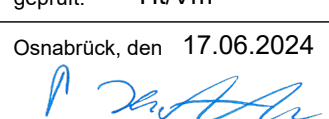

Bauherr:



ARL Weser-Ems
Geschäftsstelle Osnabrück

Mercatorstraße 8
49080 Osnabrück
Tel.: 0541 503-400
Fax: 0541 503-411
E-Mail: poststelle@arl-we.niedersachsen.de
www.arl-we.niedersachsen.de


Antrag

gemäß 1. Änderung nach § 41 FlurbG
(Wege- und Gewässerplan)
Hochwasserschutz Königsbach in der Gemeinde Hilter a.T.W.


Detail Drossel Königsbach

Anlage: 7	Blatt-Nr.: 1/2	Ausfertigung:	Maßstab: 1:50	System:
--------------	-------------------	---------------	------------------	---------

Schnitt D-D

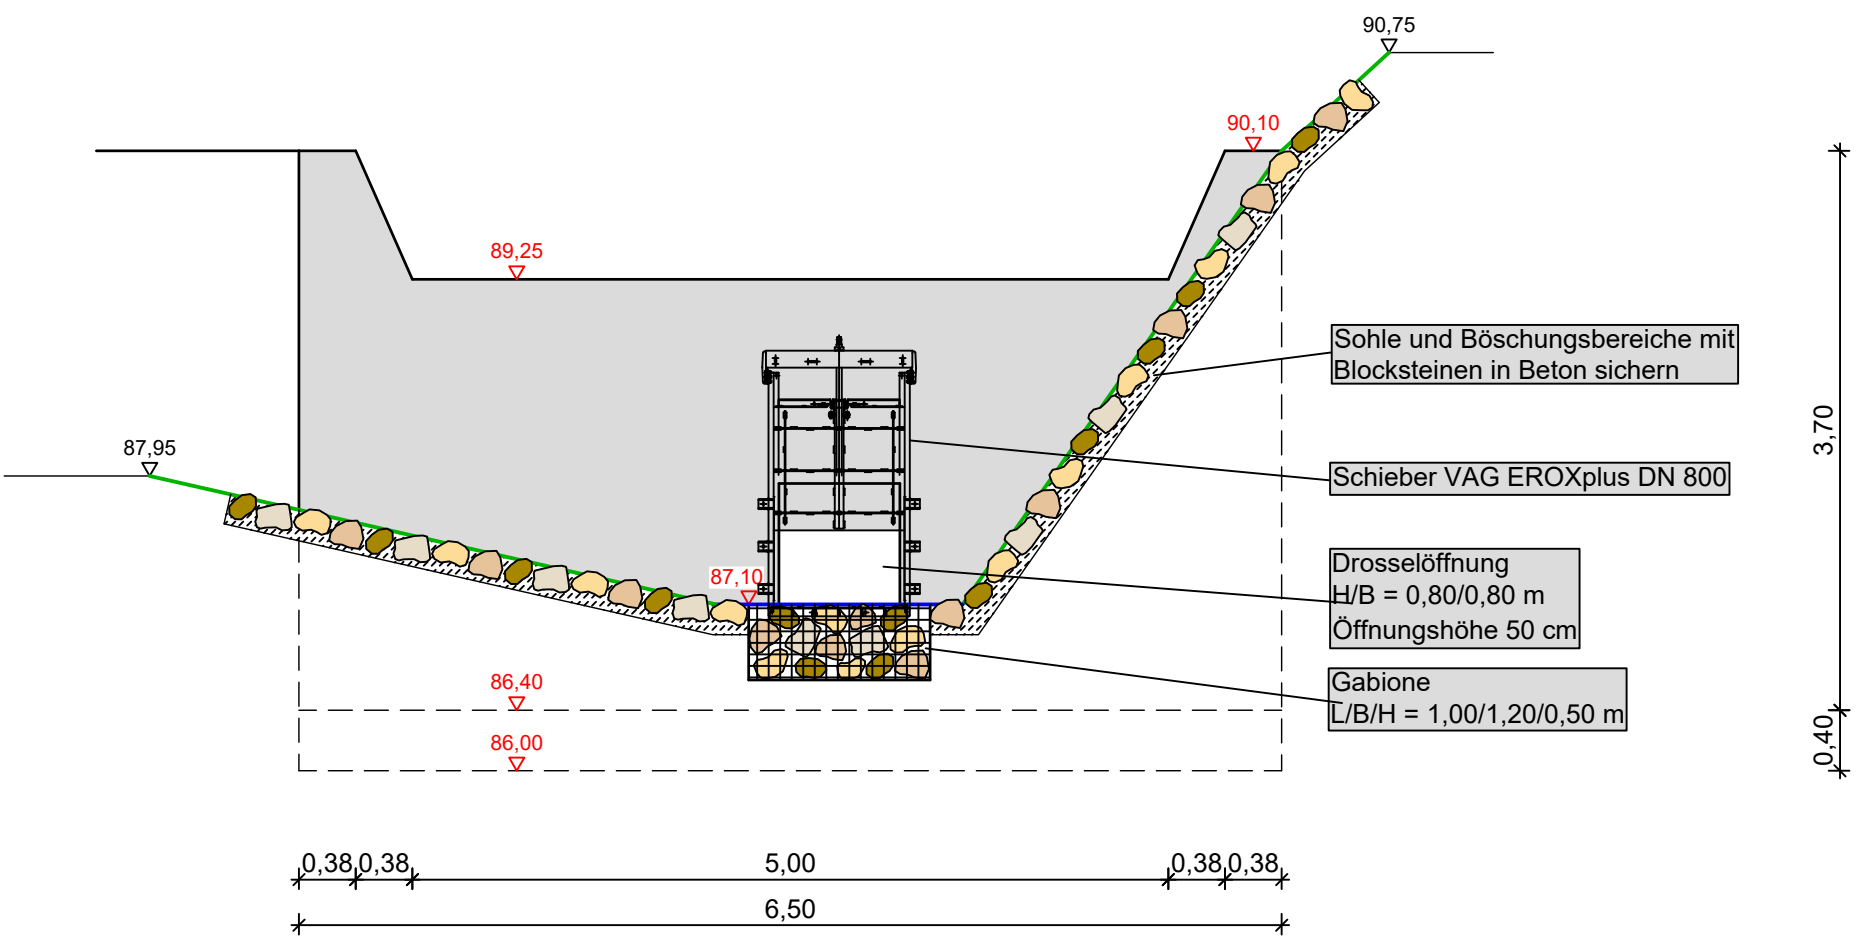

Draufsicht

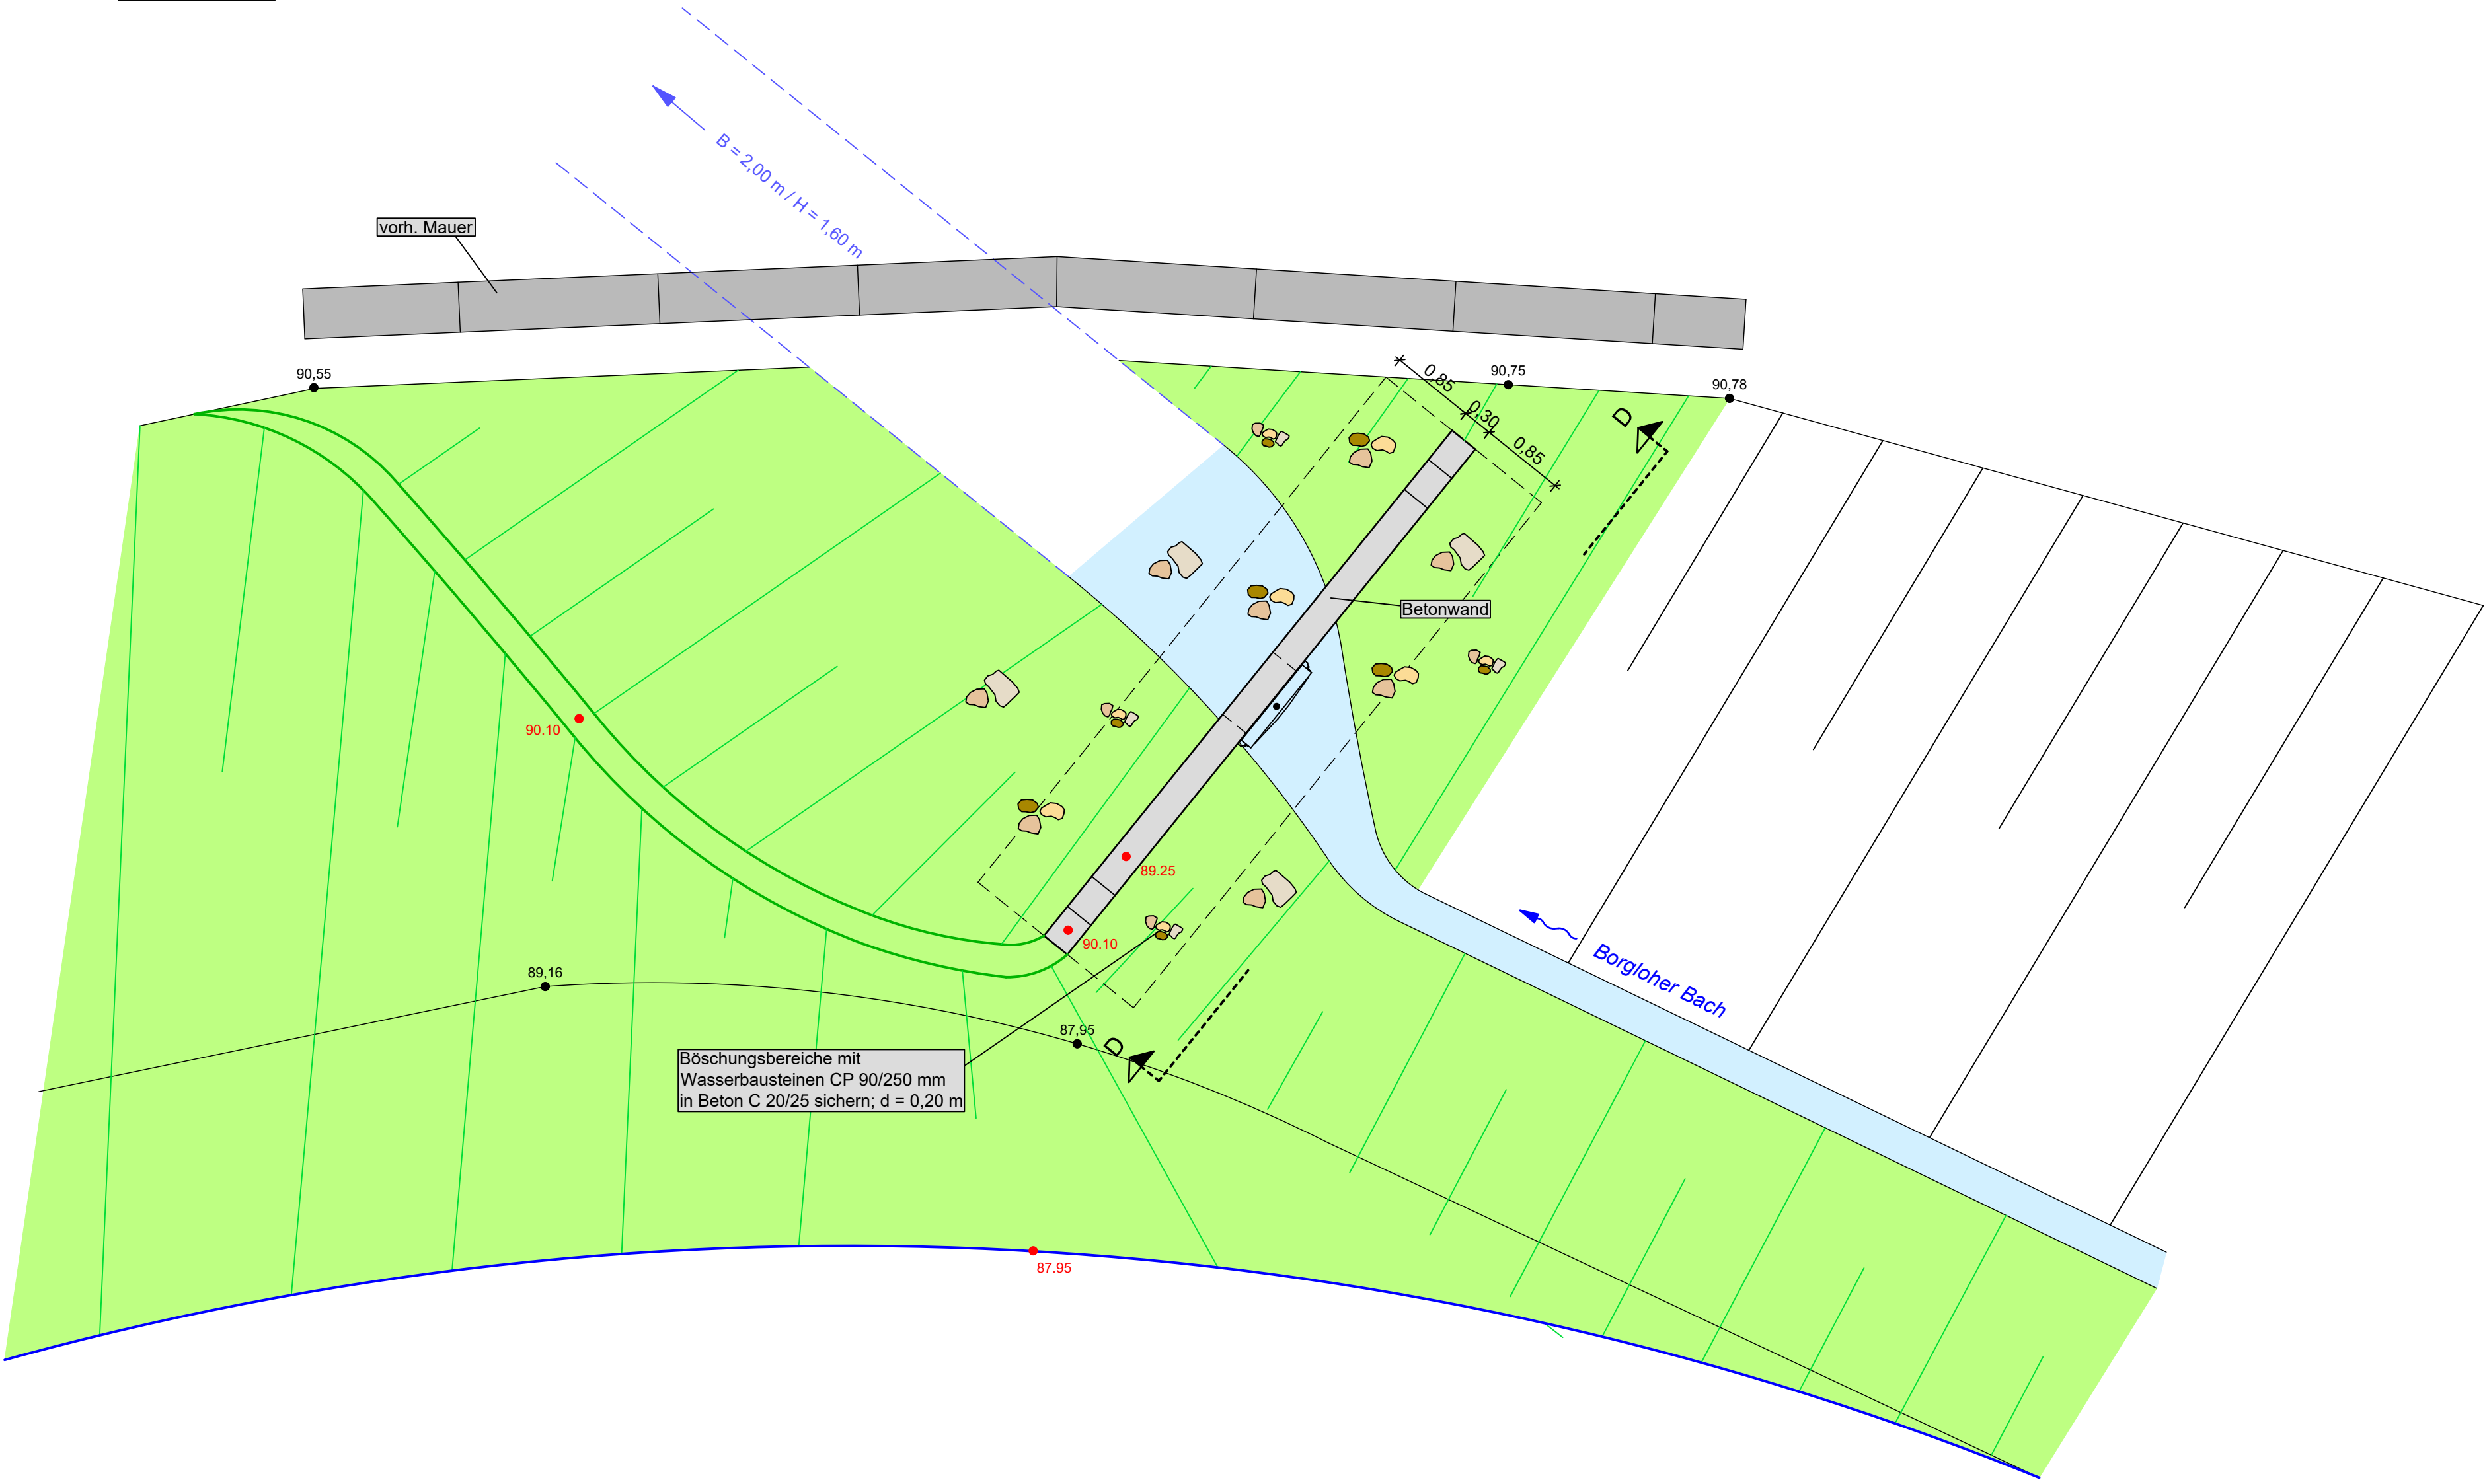

Hinweis:

3			
2			
1			
Nr.	Art der Änderung	Datum	bearbeitet

Planverfasser:




Ingenieure + Planer
Infrastruktur und Stadtentwicklung
GmbH & Co. KG
Osnabrück 0541 94003-0 | Bersenbrück 05439 6093-0
www.ibtweb.de

Projekt-Nr.: 275.013
bearb.: Sh/Kn/Ba
geprüft: Ht/Vm
Osnabrück, den 17.06.2024



Bauherr:

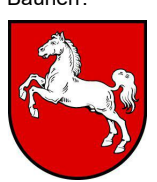

ARL Weser-Ems
Geschäftsstelle Osnabrück


Mercatorstraße 8
49080 Osnabrück
Tel.: 0541 503-400
Fax: 0541 503-411
E-Mail: poststelle@arl-we.niedersachsen.de
www.arl-we.niedersachsen.de

Antrag

gemäß 1. Änderung nach § 41 FlurbG
(Wege- und Gewässerplan)
Hochwasserschutz Königsbach in der Gemeinde Hilter a.T.W.

Detail Drossel Borgloher Bach

Anlage: 7	Blatt-Nr.: 2/2	Ausfertigung:	Maßstab: 1:50	System:
--------------	-------------------	---------------	------------------	---------

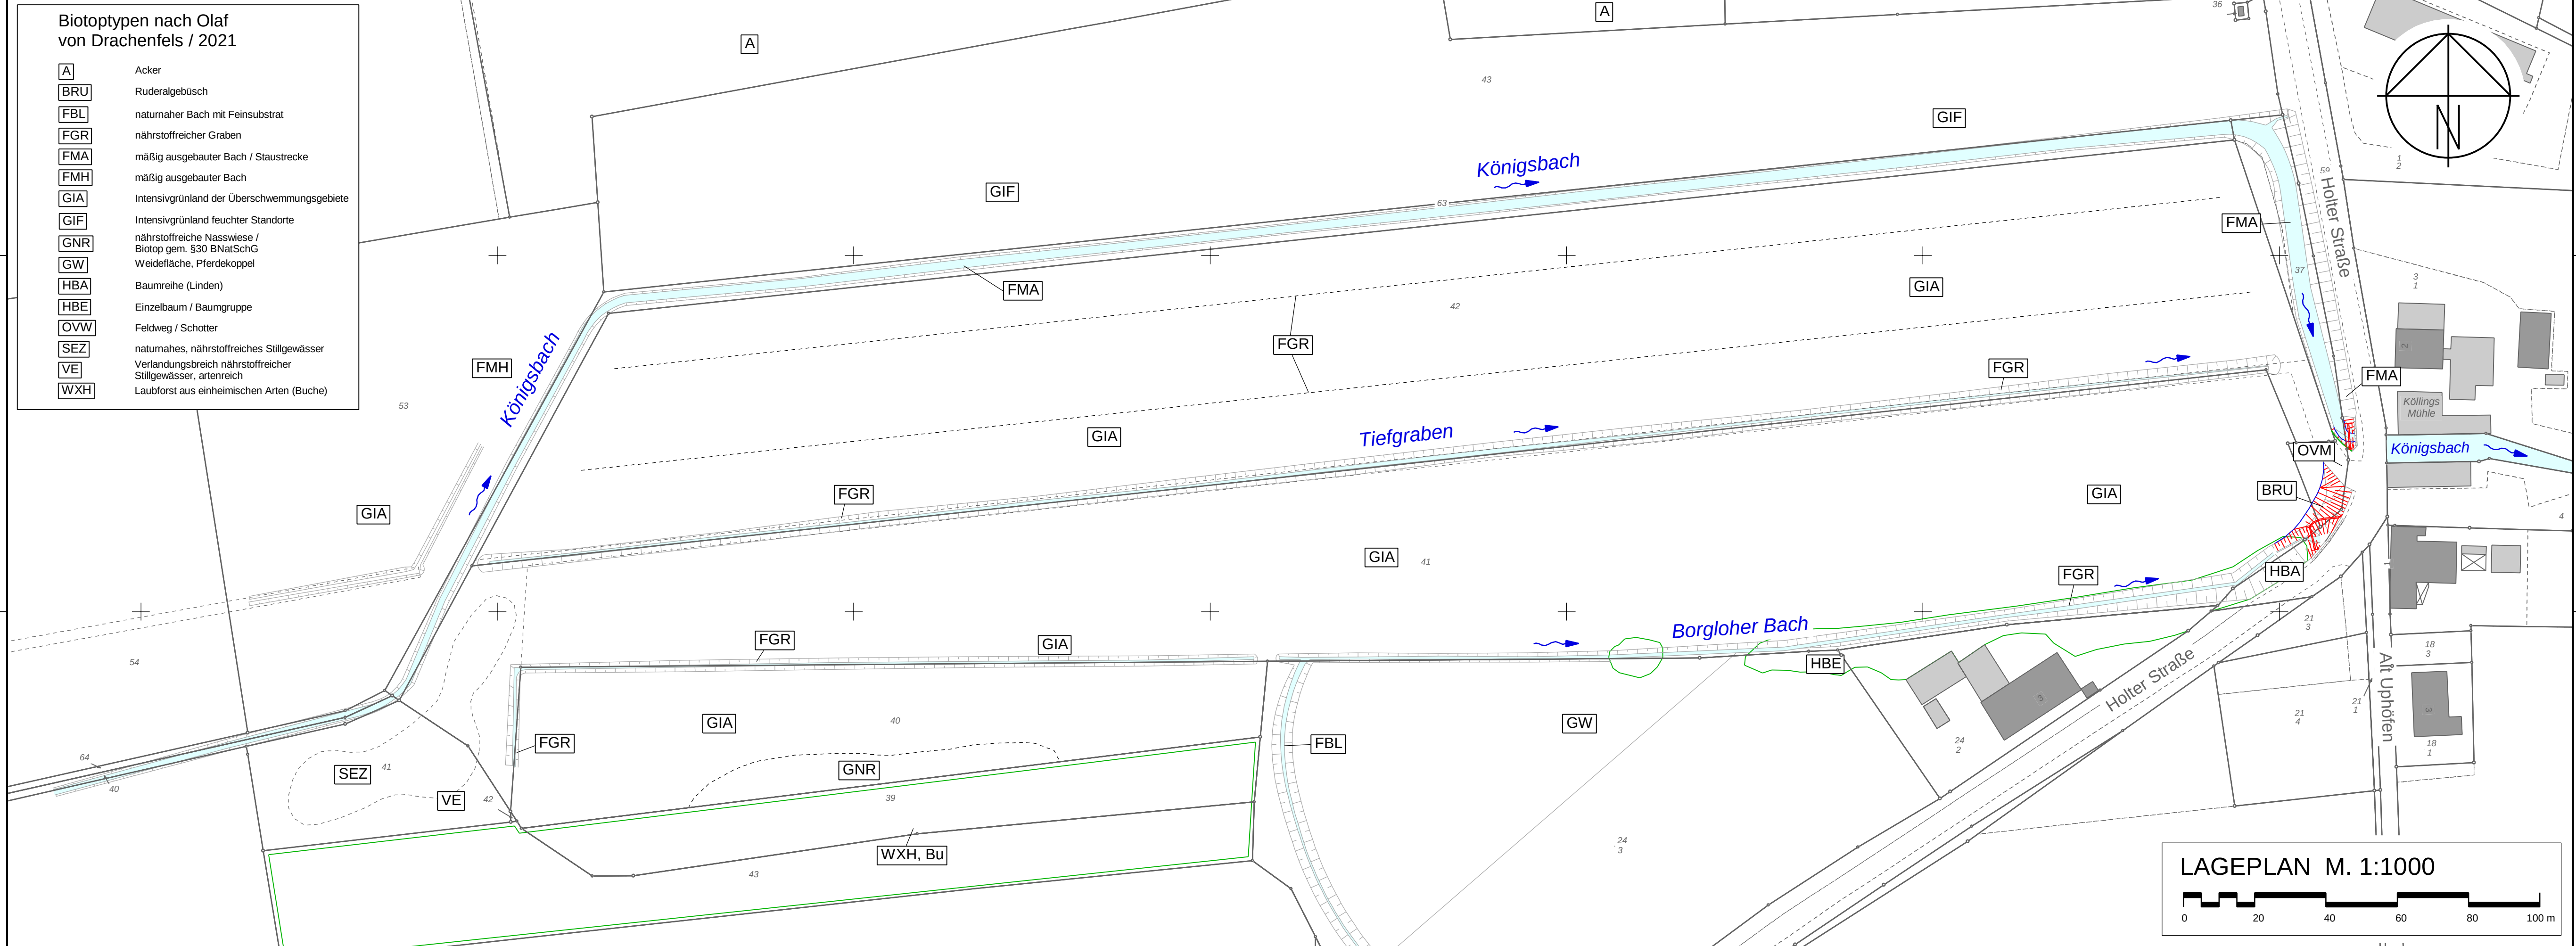

3			
2			
1			
Nr.	Art der Änderung	Datum	bearbeitet

Planverfasser:

Ingenieure + Planer
Infrastruktur und Stadtentwicklung
GmbH & Co. KG
Osnabrück 0541 94003-0 | Bersenbrück 05439 6093-0
www.ibtweb.de

Projekt-Nr.: 275.013

bearb.: Wi/Ba

geprüft: Ht/Vm

Osnabrück, den 17.06.2024

Bauherr:

ArL Weser-Ems
Geschäftsstelle Osnabrück

Mercatorstraße 8
49080 Osnabrück
Tel.: 0541 503-400
Fax: 0541 503-411
E-Mail: poststelle@arl-we.niedersachsen.de
www.arl-we.niedersachsen.de

Antrag

gemäß 1. Änderung nach § 41 FlurbG
(Wege- und Gewässerplan)
Hochwasserschutz Königsbach in der Gemeinde Hilter a.T.W.

Biotoptypenplan

Anlage: 8	Blatt-Nr.: 1/1	Ausfertigung:	Maßstab: 1: 1000	System: ETRS89
--------------	-------------------	---------------	---------------------	-------------------

Layout: BTP-AT

Plat: N:\Projektel\275\013\11 Grafik\03 CAD\Waw\1275013\Biotoptypen.sda\08_Biotoptypen-AT.pdf