


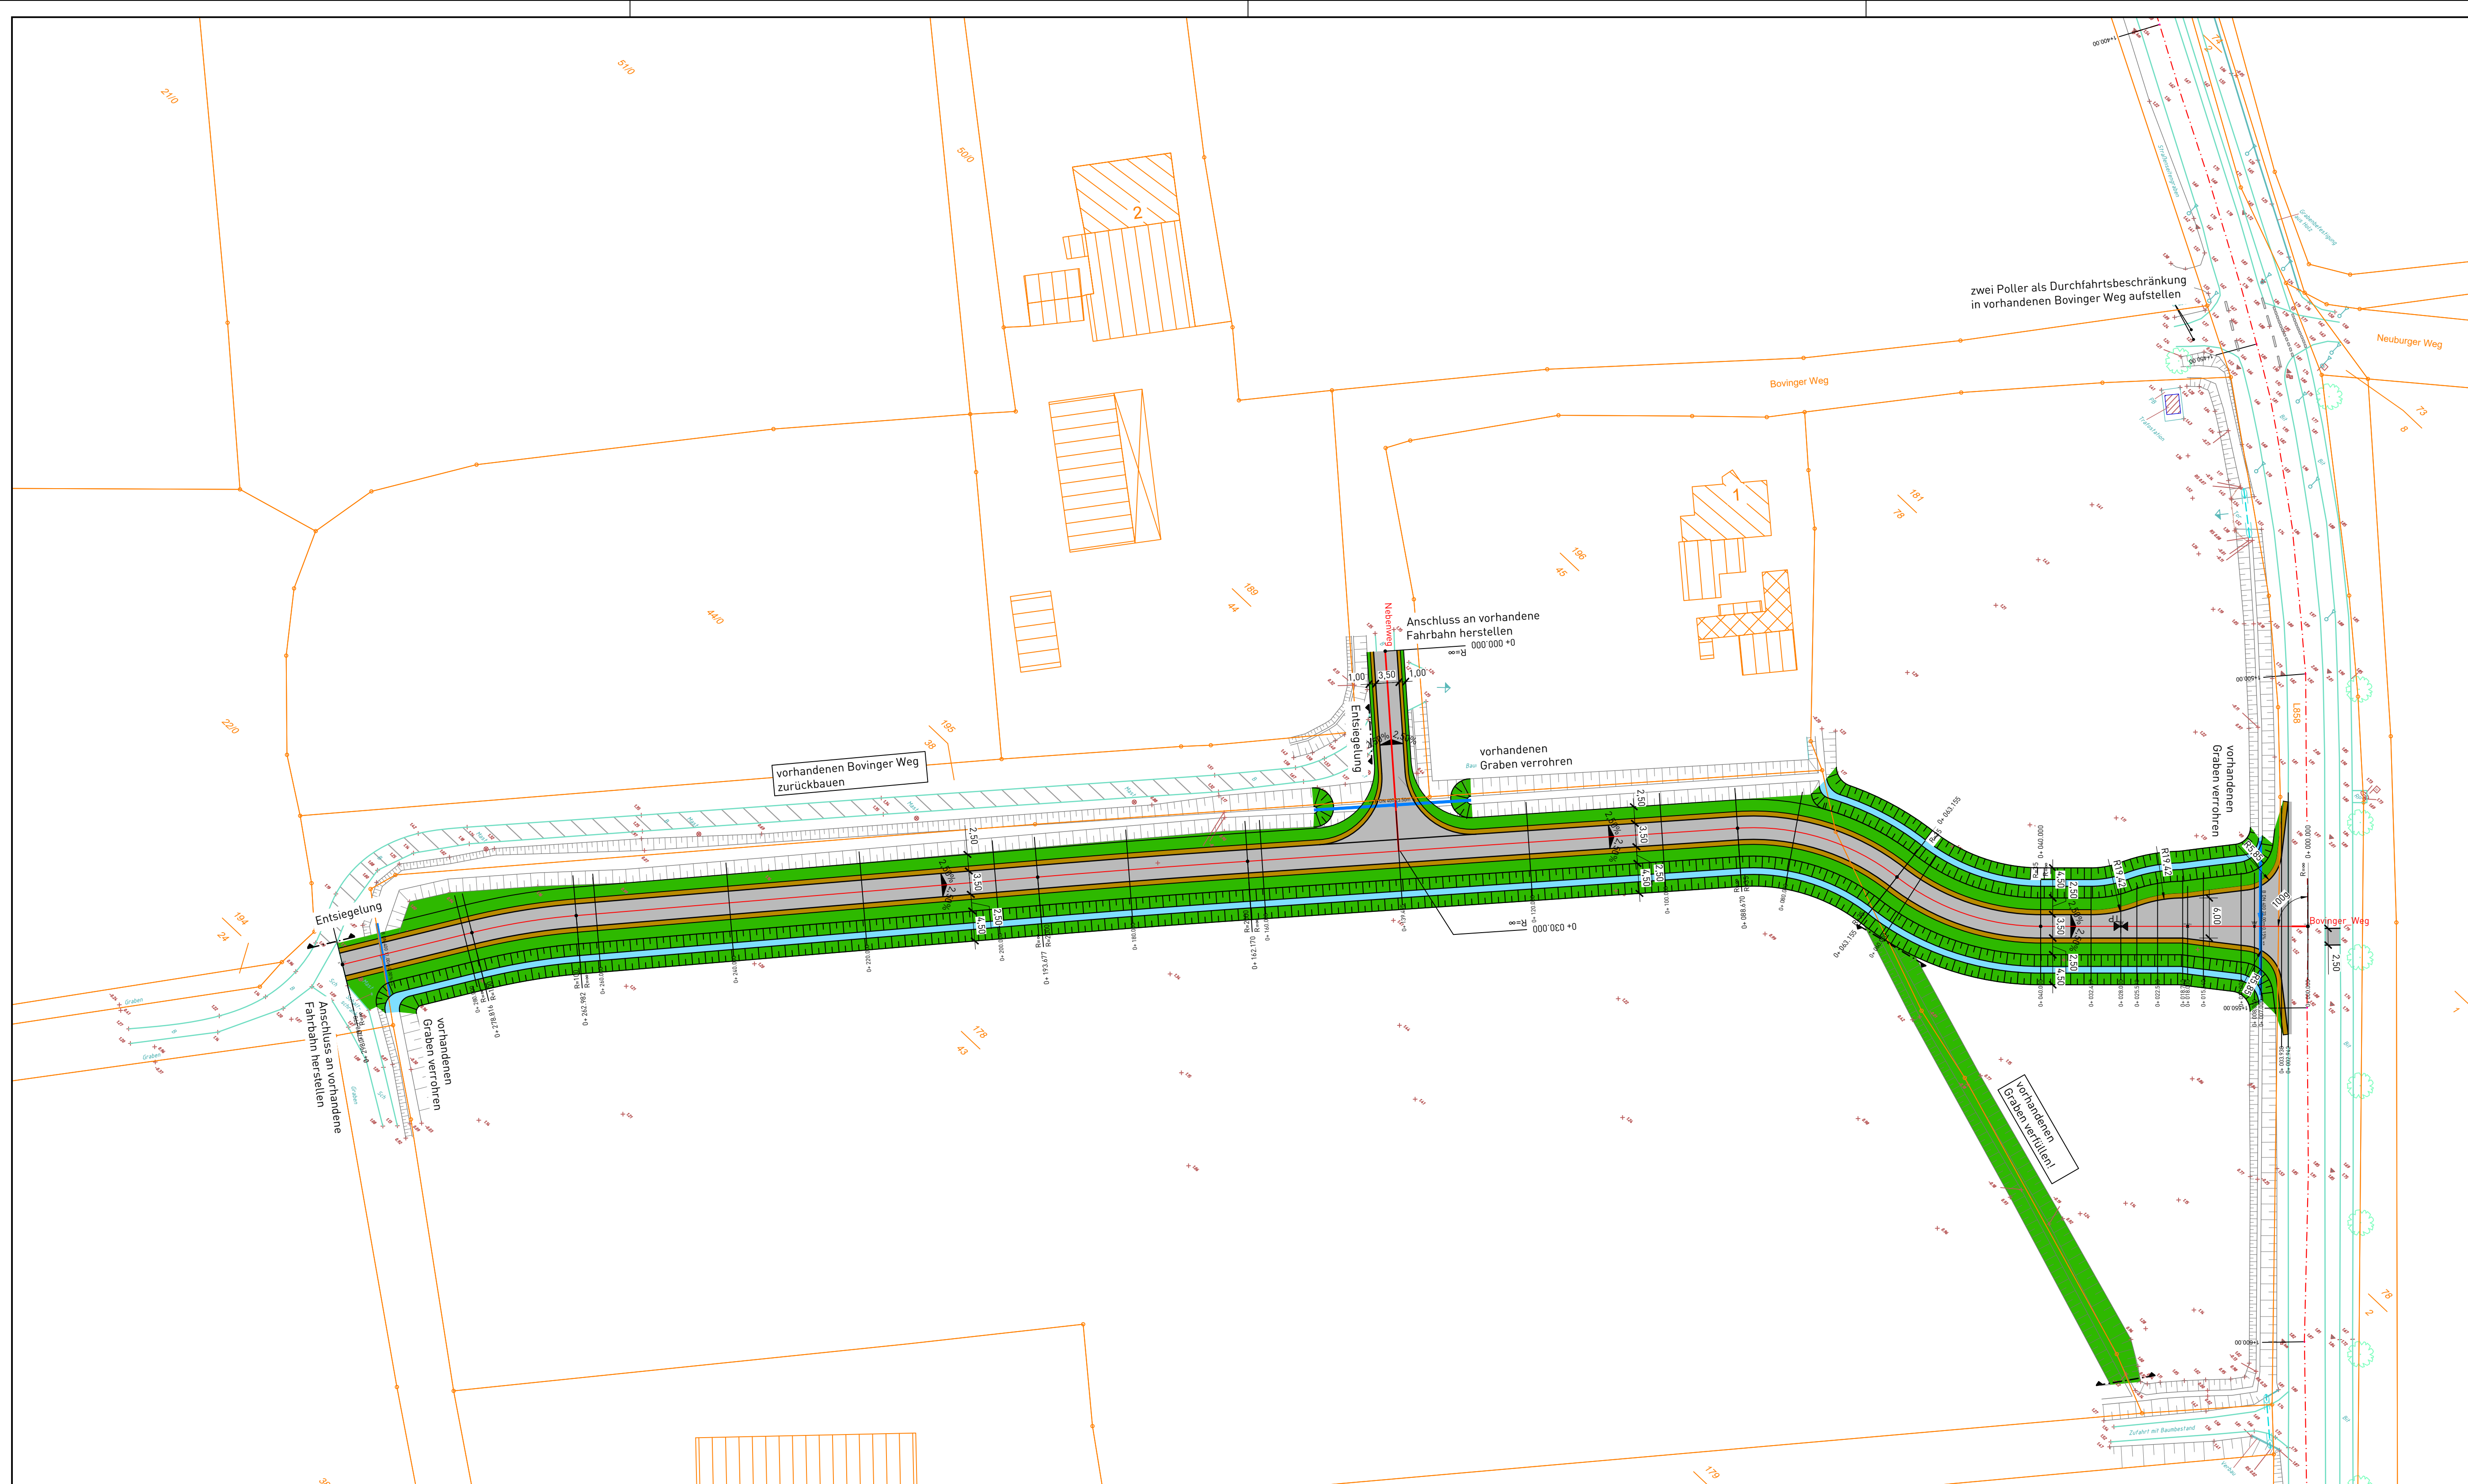

01	Überfahrt für Fußgänger und Radfahrer gegenüber der Einmündung ergänzt					11.08.25	D.M.
Index	Änderung					Datum	Name
Teilnehmergemeinschaft Flurbereinigung Boving-Widders							
Neutrassierung Bovinger Weg Nord E.Nrn. 100.10 u. 100.20							
Lageplan						Maßstab: 1 : 500	
gezeichnet:		D.M.	Sep 25	Projekt-Nr. 2025	Blatt: 1	Anlage: -	
geprüft:		G.H.	Sep 25				
Platdatum:		26.09.2025					
Entwurfsbearbeitung: INGENIEURBÜRO HIRSCH Dipl.-Ing. Gunnar Hirsch				Auftraggeber:			
Erika-von-Rappow-Straße 32a D-26121 Oldenburg Telefon 04 41 - 7 12 48 Telefax 04 41 - 777 53 75 Email mail@ib-hirsch.de				Siedlungswasserwirtschaft Wasser- und Kulturlandbau Straßen- und Wegebau Erd- und Tiefbau Projektsteuerung - Auftraggeber -			
Datumname: 2025 FB Boving-Widders 2025 v3.dwg							