

ArL	Verf.-Nr.
01	2253

Vereinfachte Flurbereinigung Neuscharrel, 2. Planänderung

II. Verzeichnis der Anlagen und Festsetzungen (VdAF)

Inhalt	Seite
1. Allgemeine Festsetzungen	1
2. Abkürzungsverzeichnis / Darstellung der Abmessungen	2
3. Ländliche Wege	8
4. Landschaftsgestaltende Anlagen	12
Systemskizze Stillgewässer E.Nr. 509	15
5. Sonstige Anlagen	16
Systemskizze Durchlass E.Nr. 900	17

ArL	Verf.-Nr.
01	2253

Vereinfachte Flurbereinigung Neuscharrel, 2. Planänderung

1. Allgemeine Festsetzungen

Das Verzeichnis enthält nur die planfestzustellenden Anlagen einschließlich der sie betreffenden Festsetzungen. Es besteht aus diesen allgemeinen Festsetzungen und den in Tabellenform zusammengestellten und auf die einzelnen Anlagen bezogenen besonderen Festsetzungen.

Fremdplanungen, die nicht an der flurbereinigungsrechtlichen Planfeststellung teilnehmen, sind in diesem Verzeichnis nicht enthalten; sie werden nur kartenmäßig dargestellt, wenn es für das Verständnis des Planes nach § 41 erforderlich ist.

Hinsichtlich Lage und Linienführung der Anlagen gelten die Darstellungen in der Karte.

Hinsichtlich der Daten zu Bestand und dem Ausbau der Anlagen gelten die Angaben in diesem Verzeichnis.

Neu angelegte und veränderte Zufahrten und Zugänge zu Bundes-, Landes-, Kreis- und Gemeindestraßen sind nur in der Karte dargestellt, sonstige bestehende Zufahrten und Zugänge sind nur dann in der Karte dargestellt, wenn ihre Lage bekannt ist.

Soweit die Lage zum Zeitpunkt der Planung noch nicht eindeutig festgelegt werden kann, wird im Erläuterungsbericht auf betroffene Straßenbereiche gesondert eingegangen und die Anlegung neuer Zufahrten und Zugänge dem Grunde und Umfang nach beschrieben und festgelegt. Die endgültige Lage wird vor Baubeginn mit der Straßenbauverwaltung abgestimmt.

Vorhandene Bauwerke sind nur in der Karte dargestellt. Geplante Bauwerke sind in der Karte als gemeinschaftliche oder öffentliche Anlage dargestellt. Im Verzeichnis sind die dazugehörigen Abmessungen angegeben. Die in Gewässern II. und III. Ordnung geplanten Durchlassbauwerke für Straßen und Wege sind im Verzeichnis bei den Verkehrsanlagen aufgeführt.

Bei Festsetzungen im Gewässerbau, die einer detaillierten Darstellung in Form von Längs- und Querprofilen bedürfen, wird im Verzeichnis auf etwaige Einzelentwürfe hingewiesen.

Die Festlegung eines zukünftigen Unterhaltungspflichtigen und zukünftigen Eigentümers ist nicht Bestandteil der Planfeststellung und wird spätestens vor Beginn der Herstellung der jeweiligen Anlage geregelt.

ArL	Verf.-Nr.
01	2253

2. Abkürzungsverzeichnis/ Darstellungen der Abmessungen

2.1 Entwurfsnummer

(Spalte 1 VdAF)

Die Entwurfsnummer (E.Nr.) dient in der Karte zum Plan nach § 41 FlurbG zur eindeutigen Identifizierung einer Anlage, die durch die Teilnehmergeinschaft oder einem anderen Maßnahmenträger im Flurbereinigungsgebiet hergestellt werden soll.

Die E.Nr. dient gleichzeitig als Ordnungsmerkmal für die weiteren Unterlagen zum Plan nach § 41 FlurbG; insbesondere VdAF (Verzeichnis der Anlagen und Festsetzungen), dem VdAE (Verzeichnis der Ausgleichs- und Ersatzmaßnahmen), sowie der Kostenberechnung.

a) Die **E.Nrn.** werden in folgende Bereiche getrennt dargestellt:

- 1 – 299 Verkehrsanlagen
 (davon sollen 1 – 99 für öffentliche Anlagen reserviert sein)
- 300 – 499 Gewässer
- 500 – 699 Landschaftsgestaltende Anlagen
- 700 – 799 Bodenverbessernde Maßnahmen
- 800 – 899 Dorferneuerung, soweit nicht 1 – 699
- 900 – 999 Sonstige Anlagen

b) Es werden

- **Bauwerke** gesondert mit E.Nrn. erfasst
- nur planfeststellungsrelevante Anlagen in der Karte mit einer E.Nr. versehen
- vorhandene Anlagen nur ausnahmsweise für den Fall mit einer E.Nr. versehen, dass z.B. in einer Variantendiskussion Bezug zu einem vorhandenen Weg hergestellt werden muss.

c) Sollen z.B. verschiedene Baumaßnahmen an einem Weg durchgeführt werden, wird diese Maßnahme in einzelne **Bauabschnitte** gegliedert. Jeder Bauabschnitt erhält eine gesonderte E.Nr. (z.B. 100.10, 100.20, 100.30, 100.40 usw.)

d) **Bauwerke** erhalten in diesen Bauabschnitten gesonderte E.Nrn.; d.h. die zweite Stelle nach dem Komma beziffert das Bauwerk. (z.B. im Bauabschnitt 100.10 gibt es die Bauwerke 100.11, 100.12, und 100.13.)

e) Hat das Bauwerk keinen Bezug zu einer direkten Maßnahme, erhält es die E.Nr. einer in der Nähe liegenden Maßnahme bzw. die E.Nr. einer im Bestand nachrichtlich dargestellten Anlage mit der entsprechenden Unternummer in der zweiten Stelle nach dem Komma.

2.2 Verkehrsanlagen

2.2.1 Schienenbahnen

(Spalte 2 VdAF)

- DB Deutsche Bahn
- NE Nicht bahneigene Eisenbahn (Privatbahnen)

2.2.2 Übergeordnete Straßen

(Spalte 2 VdAF)

- A 250 Bundesautobahn mit Nr.
- B 75 Bundesstraße mit Nr.
- L 200 Landesstraße mit Nr.
- K 226 Kreisstraße mit Nr.

2.2.3 Ländliche Straßen

(Spalte 2 VdAF)

- G Gemeindestraße

ArL	Verf.-Nr.
01	2253

Vereinfachte Flurbereinigung Neuscharrel, 2. Planänderung

2.2.4 Ländliche Wege

(Spalte 2 VdAF)

V	Verbindungsweg
Feldwege:	
W	Wirtschaftsweg
WW/Wald	Weg, der auch der Erschließung und der Bewirtschaftung von Waldflächen dient, erhält den Zusatz = /Wald
GW	Grünweg
Waldwege:	
FW	Fahrweg
RW	Rückeweg

2.2.5 Sonstige Wege

(Spalte 2 VdAF)

R	Radweg
Fu	Fußweg
Re	Reitweg
Wa	Wanderweg

2.2.6 Befestigungsart

(Spalte 6 VdAF)

Gemäß Richtlinien für den ländlichen Wegebau (RLW 1999), Heft 137/1999)

SB	Schwere Befestigung (Standardbauweisen nach RLW, Bild 8.2, Spalten 1 – 3)
MSB	Mittelschwere Befestigung (Standardbauweisen nach RLW, Bild 8.2, Spalten 4 – 6)
LB	Leichte Befestigung (Standardbauweisen nach RLW, Bild 8.2, Spalten 7 – 9, Zeile 2)
EB	Einfachbefestigung (Standardbauweisen nach RLW, Bild 8.2, Spalten 7 – 9, Zeile 1)
UB	unbefestigt = Erdbau (Tz.: 9.1 RLW)

2.2.7 Bauweise

(Spalte 6 VdAF)

(B)	Betondecke
(Bit)	Bituminöse Decke
(DmB)	Decke mit Bindemittel (z.B. Tränkdecken)
(DoB)	Decke ohne Bindemittel
(PB)	Pflasterdecke in Betonstein
(PK)	Pflasterdecke in Klinker
(PN)	Pflasterdecke in Naturstein
(SpB)	Spurbahn in Beton
(SpPB)	Spurbahn in Betonsteinpflaster
(PBR)	Pflasterdecke in Rasenverbundsteinen
(PB+PBR+PB)	Pflasterdecke (Spuren in PB, Mittelstreifen in PBR)
(SpBR)	Spurbahn in Rasenverbundsteinen
(SpBit)	Spurbahn bituminös

2.3 Gewässer

(Spalte 2 VdAF)

I.0	Gewässer I. Ordnung
II.0	Gewässer II. Ordnung
III.0	Gewässer III. Ordnung
-	Gräben, die nicht Gewässer II. oder III. Ordnung sind

ArL	Verf.-Nr.
01	2253

Vereinfachte Flurbereinigung Neuscharrel, 2. Planänderung

2.4 Art des Bauwerkes in Straßen, Wegen und Gewässern (Spalte 2 VdAF)

BB	Betonbrücke
Drs	Dränsammler
GD	Gewölbedurchlass
HB	Holzbrücke
MD	Maulprofil-Durchlass
PD	Plattendurchlass
R	Rückstauklappe
RaD	Rahmendurchlass
RD	Rohrdurchlass
RHB	Rückhaltebecken
RK	Regenwasserkanal
RL	Rohrleitung
Sa	Sohlabsturz
Sf	Sandfang
Ssch	Sohlschalen
StB	Stahlbrücke
Sü	Sohlübergang

2.5 Art der landschaftsgestaltenden Anlage (Spalte 2 VdAF)

Am	Ausgleichsmaßnahme
Em	Ersatzmaßnahme
Gm	Gestaltungsmaßnahme

2.6 Art der bodenverbessernden Anlage (Spalte 6 VdAF)

Dr	Dränung
Tk	Tiefkultur
Fk	Flachkultur

2.7 Maße und Zeichen (Spalten 3 und 5 VdAF)

2.7.1 Straßen und Wege

RQ	Regelquerschnitt
K	Kronenbreite
F	Fahrbahnbreite
WS	Wegeseitengraben

2.7.2 Gewässer einschl. Bauwerke

RP	Regelprofil
NP	naturnahes Profil
N	Böschungsneigung (1 : n)
S	Sohlbreite (m)
BK	Brückenklasse
I	Inhalt (Speichervolumen) m ³
DN	Nennweite (mm)
B	Lichte Weite (m)
H	Lichte Höhe (m)

2.7.3 Maße

m	Meter
m ²	Quadratmeter
m ³	Kubikmeter
ha	Hektar
St	Stück

2.7.4 Sonstige Angaben

E.Nr.	Entwurfsnummer
Plafe	Planfeststellung
Plagen	Plangenehmigung

ArL	Verf.-Nr.
01	2253

Vereinfachte Flurbereinigung Neuscharrel, 2. Planänderung

F-Plan	Flächennutzungsplan
B-Plan	Bebauungsplan
Tlw.	Teilweise
ur	unregelmäßig
sh.	siehe dort
uv	unverändert
Bw.-Nr.	Bauwerksnummer in Planfeststellungen anderer Träger
DE	Dorferneuerungsplan
A	Aussiedlung
grau	bereits genehmigte Maßnahmen
schwarz	Angaben aus vorherigen Planungen, die für die Maßnahmen der 2. Planänderung relevant sind
rot,	bereits genehmigte Planungen, die im Rahmen der 2. Planänderung aufgegeben werden
durchge-	
strichen	
rot	Maßnahmen der 2. Planänderung

2.8 Für die Abmessungen der Anlagen gelten folgende Darstellungen


2.8.1 Straßen, Wege

Regelquerschnitt (Spalte 6 VdAF)
 Kronenbreite (m) / Fahrbahnbefestigungsbreite (m) Wegeseitengraben (Anzahl)
 RQ K / F / WS

Dabei bedeutet:

WS = 0 kein Wegeseitengraben
 WS = 1 Wegeseitengraben einseitig
 WS = 2 Wegeseitengraben beidseitig

Beispiel: RQ 6,5 / 3,0 / 1

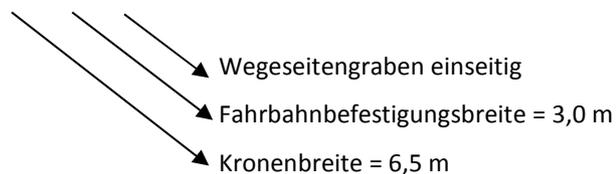

2.8.2 Gewässer

Die vorhandenen Abmessungen (Spalte 6 VdAF) der Gewässer ergeben sich aus folgender Schreibweise:


a. Regelprofil (Spalte 6 VdAF)

Böschungsneigung (1 : n) Sohlbreite (m) Ausbautiefe (0 oder Dr)

Dabei bedeutet:

Dr = Dräntiefe
 0 = keine Dräntiefe
 RP n / s / Dr


Beispiel A: RP 1,5 / 0,6 / Dr

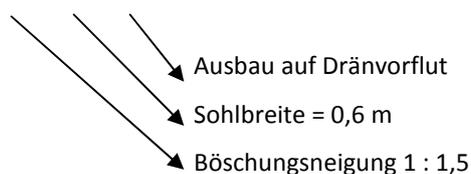

ArL	Verf.-Nr.
01	2253

Vereinfachte Flurbereinigung Neuscharrel, 2. Planänderung


Beispiel B: RP 2 / 0,4 / 0

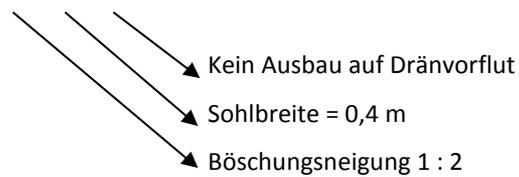

Beim Regelprofil gilt die Beschreibung für beide Gewässerböschungen

b. Naturnahes Profil (NP)


Beispiel A: NP ur / ur / Dr (Gewässerprofil Nr. ...)

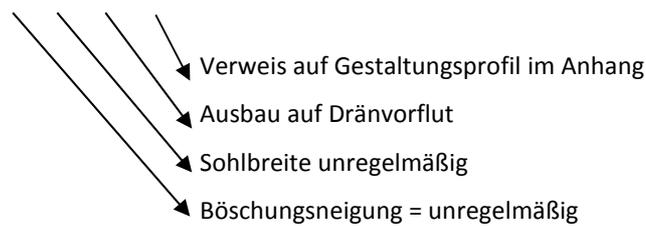

2.8.3 Bauwerke


a. Rohrdurchlässe

Die Abmessungen ergeben sich aus dem Zusatz der Nennwerte (DN) in mm, so dass die allgemeine Beschreibung lautet:

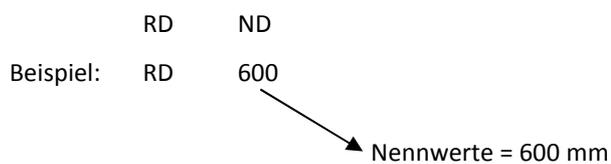

b. Rahmendurchlass

Die Abmessungen der Rahmendurchlässe ergeben sich aus den Zusätzen b/h/BK, so dass die allgemeine Beschreibung lautet:

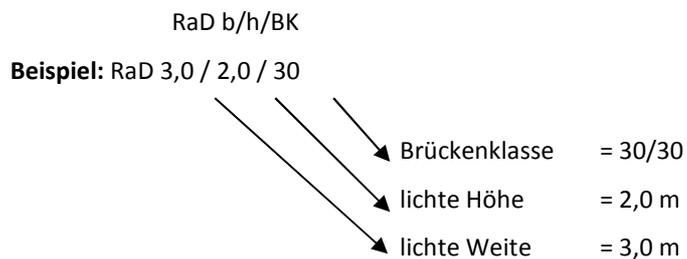

ArL	Verf.-Nr.
01	2253


Vereinfachte Flurbereinigung Neuscharrel, 2. Planänderung

c. Maulprofildurchlässe

Die Abmessungen der Maulprofildurchlässe ergeben sich aus den Zusätzen b/h/BK, so dass die allgemeine Beschreibung lautet:

MD b/h/BK

Beispiel: MD 3,0 / 2,0 / 30

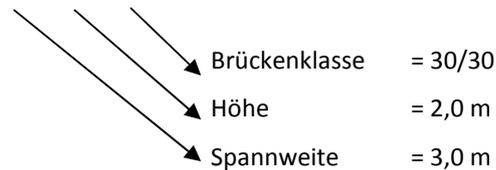

d. Brücken

Brücken erhalten neben der Art der Ausführung die Zusätze F/BK, so dass die allgemeine Beschreibung lautet:

BB F/BK

Beispiel: BB 5,0 / 60



e. Sohlabstürze, Sohlübergänge

Die Absturzhöhe bzw. Übergangshöhe ist in m angegeben: z.B.: Sa 0,80 bzw. Sü 0,80

2.8.4 Anpflanzungen

Regelanpflanzung


RA (B / R)

(Spalte 6 VdAF)

B = Breite in m

R = Anzahl der Pflanzenreihe

Beispiel: RA (10 / 5)

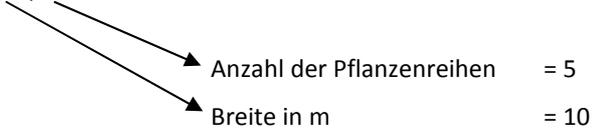

Die Regelanpflanzung dient zur vereinfachten Darstellung einer häufig wiederkehrenden Anpflanzungsweise.

Verzeichnis der Anlagen und Festsetzungen

Vereinfachtes Flurbereinungsverfahren Neuscharrel - 2. Planänderung

1. Verkehrsanlagen

E.Nr.	Art	Bestand Länge (m) Fläche (m²)	Beschreibung	Ausbau Länge (m) Fläche (m²)	Besondere Festsetzungen	Eingriff ?	EM AM (E. Nr.)	Ergänzende Hinweise Träger d. Vorh.	Bemerkungen
1	2	3	4	5	6	7	8	9	10
100	WW	3.700 m	Achterhörner Straße RQ 7,0-8,0 / 3,9 / 0-2 Bit	3.700 m	RQ 7,0-8,0 / 3,9 / 0-2 SB (Bit)	nein		TG / Stadt Friesoythe	Plan nach § 41FlurbG
102	WW	2.250 m	Hüllenweg RQ 7,0-8,0 / 3,1 / 1 Bit	2.250 m	RQ 7,0-8,0 / 3,1 / 1 SB (Bit)	nein		TG	1. Teilplangenehmigung
103	WW	450 m	Feddenbergsweg RQ 8,0 / 3,0 / 0 PB	450 m	RQ 8,0 / 3,0 / 0 SB (Bit)	nein		TG	Plan nach § 41FlurbG
104.1	WW	330 m	Oheweg RQ 8,0 / 3,3 / 2 LB	330 m	RQ 8,0 / 3,3 / 2 LB (DoB)	nein		TG	1. Teilplangenehmigung
104.2	WW	600 m 1.300 m	RQ 8,0 / 3,3 / 2 PB RQ 8,0 / 3,3 / 2 Bit	1.900 m	RQ 8,0 / 3,3 / 2 SB (Bit)	nein		TG	1. Teilplangenehmigung
105.1	WW	700 m	Kleblattweg RQ 6,0-8,0 / 0 / 1 UB	700 m	RQ 6,0-8,0 / 3,0 / 1 LB (DoB)	ja	500 508 507	TG	Plan nach § 41FlurbG 1. Planänderung 2. Planänderung
105.2	WW	270 m 630 m	RQ 6,0-8,0 / 3,0 / 0-1 PB RQ 6,0-8,0 / 3,0 / 1 Bit	900 m	RQ 6,0-8,0 / 3,0 / 0-1 SB (Bit)	nein		TG	Plan nach § 41FlurbG
107.1	WW	350 m	Paltdamm RQ 7,0-8,0 / 0 / 2 UB	350 m	RQ 7,0-8,0 / 3,0 / 2 LB (DoB)	ja	500 508	TG	Plan nach § 41FlurbG 1. Planänderung
107.2	WW	2.500 m	RQ 7,0-8,0 / 3,0 / 1-2 Bit	2.500 m	RQ 7,0-8,0 / 3,0 / 1-2 SB (Bit)	nein		TG	Plan nach § 41FlurbG
108	WW	2.040 m	Apfelbaumweg RQ 7,0-8,0 / 3,0 / 0-2 Bit	2.040 m	RQ 7,0-8,0 / 3,0 / 0-2 SB (Bit)	nein		TG	1. Teilplangenehmigung

Verzeichnis der Anlagen und Festsetzungen

Vereinfachtes Flurbereinungsverfahren Neuscharrel - 2. Planänderung

1. Verkehrsanlagen

E.Nr.	Art	Bestand Länge (m) Fläche (m²)	Beschreibung	Ausbau Länge (m) Fläche (m²)	Besondere Festsetzungen	Eingriff ?	EM AM (E. Nr.)	Ergänzende Hinweise Träger d. Vorh.	Bemerkungen
1	2	3	4	5	6	7	8	9	10
109	WW	150 m 530 m	Wiesenberg RQ 8,0 / 3,1 / 0 PB RQ 8,0 / 3,1 / 0-2 Bit	680 m	RQ 8,0 / 3,1 / 0-2 SB (Bit)	nein		TG	1. Teilplangenehmigung
110.1	WW	460 m 1.200 m 170 m 170 m	Klumpendamm RQ 7,0–8,0 / 3,0 / 0-1 PB RQ 7,0–8,0 / 3,0 / 0-1 Bit RQ 7,0–8,0 / 3,0 / 1 PB RQ 7,0–8,0 / 3,0 / 1 SpB	2.000 m	RQ 7,0–8,0 / 3,0 / 0-1 SB (Bit)	ja	500 508 507	TG	Plan nach § 41FlurbG 1. Planänderung 2. Planänderung
110.2	WW	250 m	RQ 7,0–8,0 / 3,0 / 1-2 SpB	250 m	RQ 7,0–8,0 / 3,0 / 1-2 LB (DoB)	ja	500 508	TG	Plan nach § 41FlurbG 1. Planänderung
111.1	WW	855 m 290 m	Knickdamm RQ 7,0 / 2,7 / 1-2 PB RQ 7,0 / 0 / 1-2 UB	1.145 m	RQ 7,0 / 3,0 / 1-2 SB (Bit)	ja	500 507	TG TG	Plan nach § 41FlurbG 1. Planänderung
111.2	WW	275 m	RQ 7,0 / 0 / 1 UB	275 m	RQ 7,0 / 3,0 / 1 LB (DoB)	ja	500 507	TG	Plan nach § 41FlurbG 1. Planänderung
112	WW	700 m	Prozessionsweg RQ 8,0 / 0 / 0-1 UB	700 m	RQ 8,0 / 3,0 / 0-1 LB (DoB)	ja	500 508, 502	TG	Plan nach § 41FlurbG 1. Planänderung

Verzeichnis der Anlagen und Festsetzungen

Vereinfachtes Flurbereinungsverfahren Neuscharrel - 2. Planänderung

1. Verkehrsanlagen

E.Nr.	Art	Bestand Länge (m) Fläche (m²)	Beschreibung	Ausbau Länge (m) Fläche (m²)	Besondere Festsetzungen	Eingriff ?	EM AM (E. Nr.)	Ergänzende Hinweise Träger d. Vorh.	Bemerkungen
1	2	3	4	5	6	7	8	9	10
113.1	WW	370 m	Hochmoorweg RQ 8,0 / 3,0 / 0-1 SpB	370 m	RQ 8,0 / 3,0 / 0-1 LB (DoB)	ja	503, 504, 509	TG	Plan nach § 41FlurbG 1. Planänderung 2. Planänderung
113.2	WW	1.040 m	RQ 8,0 / 3,0 / 1 SpB	1.040 m	RQ 8,0 / 3,0 / 0-1 SB (Bit)	ja	500 508, 501, 505	TG	Plan nach § 41FlurbG 1. Planänderung
114	WW	70 m 60 m	Ohe-Ableiterweg RQ 5,0 / 2,7-3,0 / 0 LB RQ 5,0 / 0 / 0 UB	130 m	RQ 5,0 / 3,0 / 0 LB (DoB)	ja	500 508	TG	Plan nach § 41FlurbG 1. Planänderung
115	WW	260 m 10 m	„Verbindungsweg“ RQ 7,0–8,0 / 3,0 / 1 SpB RQ 7,0–8,0 / 0 / 1 UB	270 m	RQ 8,0 / 3,0 / 1 LB (DoB)	ja	500 508 507	TG	Plan nach § 41FlurbG 1. Planänderung 2. Planänderung
116	WW	440 m	„Knippersweg“ RQ 7,0 / 3,0 / 2 Bit	440 m	RQ uv / uv / uv MSB (Bit)	nein		TG	2. Planänderung
117	WW	1.110 m	„Am Lehmstich“ RQ 6,5–8,0 / 3,0 – 3,2 / 1-2 Bit	1.110 m	RQ uv / 3,0 / uv SB (Bit)	nein		TG	2. Planänderung

Verzeichnis der Anlagen und Festsetzungen

Vereinfachtes Flurbereinungsverfahren Neuscharrel - 2. Planänderung

1. Verkehrsanlagen

E.Nr.	Art	Bestand Länge (m) Fläche (m²)	Beschreibung	Ausbau Länge (m) Fläche (m²)	Besondere Festsetzungen	Eingriff ?	EM AM (E. Nr.)	Ergänzende Hinweise Träger d. Vorh.	Bemerkungen
1	2	3	4	5	6	7	8	9	10

118	WW	410 m 20 m	„Heideweg“ RQ 6,5-7,0 / 3,0 - 3,1 / 0-1 PB RQ 6,5-7,0 / 0 / 0 UB	430 m	RQ uv / 3,0 / uv SB (Bit)	ja	509	TG	2. Planänderung Der Einmündungsbereich in die K 147 bleibt unverändert.
-----	----	---------------	--	-------	---------------------------	----	-----	----	---

Verzeichnis der Anlagen und Festsetzungen

Vereinfachtes Flurbereinigungsverfahren Neuscharrel - 2. Planänderung

2. Landschaftsgestaltende Anlagen

E.Nr.	Art	Bestand Länge (m) Fläche (m ² /ha)	Beschreibung	Ausbau Länge (m) Fläche (m ² /ha)	Besondere Festsetzungen	Eingriff ?	EM AM (E. Nr.)	Ergänzende Hinweise Träger d. Vorh.	Bemerkungen
1	2	3	4	5	6	7	8	9	10
500	Am	14.000m ²	Halbruderaler Gras- und Staudenflur feuchter Standorte	3.200 m ² 460 m ² 10.340 m ²	Anlage von zwei tieferen Stillgewässern (ca. 2-3 m u. GOK, flache Böschungen) Anlage von drei flachen Stillgewässern bzw. Blänken (ca. 0,4 m u. GOK, flache Böschungen) Sukzession auf der Restfläche (Entwicklung von Gras- und Staudenfluren, Riedern und Röhrichtern)			TG	Plan nach § 41FlurbG, s. E.Nr. 105.1, 107.1, 110.1, 110.2, 111.1, 111.2, 112 (anteilig), 113.2 (anteilig), 114, 115 1. Planänderung: Maßnahme entfällt
501	Am	400 m	Wegerandstreifen (aufgrund der diesjährigen Bautätigkeit: schütteres Wachstum von Pionierpflanzen)	400 m	Anlage einer Obstbaumreihe			TG	Plan nach § 41FlurbG, s. E.Nr. 113.2 (anteilig)
502	Am	170 m	Acker	170 m	Anlage einer Baumreihe (auf einem Streifen von 3 m Breite)			TG	Plan nach § 41FlurbG, s. E.Nr. 112 (anteilig)
503	Am	700 m	Wegerandstreifen mit halbruderaler Gras- und Staudenflur	700 m	Pflanzung von einzelnen Obstbäumen (ca. 20 Stck.)			TG	Plan nach § 41FlurbG, s. E.Nr. 113.1 (anteilig)

Verzeichnis der Anlagen und Festsetzungen

Vereinfachtes Flurbereinungsverfahren Neuscharrel - 2. Planänderung

2. Landschaftsgestaltende Anlagen

E.Nr.	Art	Bestand Länge (m) Fläche (m ² /ha)	Beschreibung	Ausbau Länge (m) Fläche (m ² /ha)	Besondere Festsetzungen	Eingriff ?	EM AM (E. Nr.)	Ergänzende Hinweise Träger d. Vorh. Bemerkungen	
1	2	3	4	5	6	7	8	9	10
504	Am	225 m	Acker	225 m	Anlage einer Baumreihe (auf einem Streifen von 3 m Breite)			TG	Plan nach § 41FlurbG, s. E.Nr. 113.1 (anteilig); 2. Planänderung: Maßnahme entfällt
505	Am	100 m	Wegerandstreifen mit halbruderaler Gras- und Staudenflur	100 m	Anlage einer Baumreihe, einreihige Bepflanzung mit Stiel-Eiche			TG	Plan nach § 41FlurbG, s. E.Nr. 113.2 (anteilig)
506	Am	1,35 ha	Halbruderaler Gras- und Staudenflur feuchter Standorte	1,35 ha	Suchraum „Oheweg“: Anlage von flachen und tiefen Stillgewässern, Sukzession (alle 3-5 Jahre Schnitt zum Zurückdrängen einer Verbuschung)				Plan nach § 41FlurbG 1. Planänderung: Maßnahme entfällt

Verzeichnis der Anlagen und Festsetzungen


Vereinfachtes Flurbereinigungsverfahren Neuscharrel - 2. Planänderung

2. Landschaftsgestaltende Anlagen


E.Nr.	Art	Bestand Länge (m) Fläche (m ² /ha)	Beschreibung	Ausbau Länge (m) Fläche (m ² /ha)	Besondere Festsetzungen	Eingriff ?	EM AM (E. Nr.)	Ergänzende Hinweise Träger d. Vorh.	Bemerkungen
1	2	3	4	5	6	7	8	9	10
507	Am	5,37 ha 2,4516 ha	Acker	5,37 ha 0,245 ha 2,2066 ha	Suchraum „Markaniederung im Bereich Hochmoorweg“: Anlage von flachen und tiefen Stillgewässern, Sukzession (alle 3-5 Jahre Schnitt zum Zurückdrängen einer Verbuschung) oder / und Anlage von Gewässerrandstreifen Anlage von vier Kleingewässern, Größen von ca. 200 m ² bis 900 m ² Sukzession, alternativ: extensive Grünlandnutzung			TG	Plan nach § 41FlurbG 1. Planänderung, s. E.Nr. 111.1, 111.2, 2. Planänderung, s. E.Nr. 105.1, 110.1, 115 <i>Es verbleibt ein Kompensationsgut haben, s. Bericht, das für weitere zu erwartende Eingriffe zur Verfügung steht.</i>
508	Am	0,629 ha 0,514 ha	Ruderalfläche	0,629 ha 0,514 ha	Zulassen der weiteren Sukzession, Entwicklung von Wald			TG	1. Planänderung, s. E.Nr. 105.1, 107.1, 110.1, 110.2, 112 (anteilig), 113.2 (anteilig), 114, 115 2. Planänderung: Verkleinerung der Maßnahmenfläche
509	Am	0,2921 ha	Acker	0,0600 ha 0,1400 ha 0,0080 ha 0,0841 ha	Anlage eines Stillgewässers, Aufforstung heimischer Bäume und Sträucher, Pflanzung von 8 Einzelgehölzen, Sukzession			TG	2. Planänderung, s. E.Nr. 113.1 (anteilig), 118, 900, 901, 902,

Systemskizze Stillgewässer E.Nr. 509


Aufsicht Stillgewässer

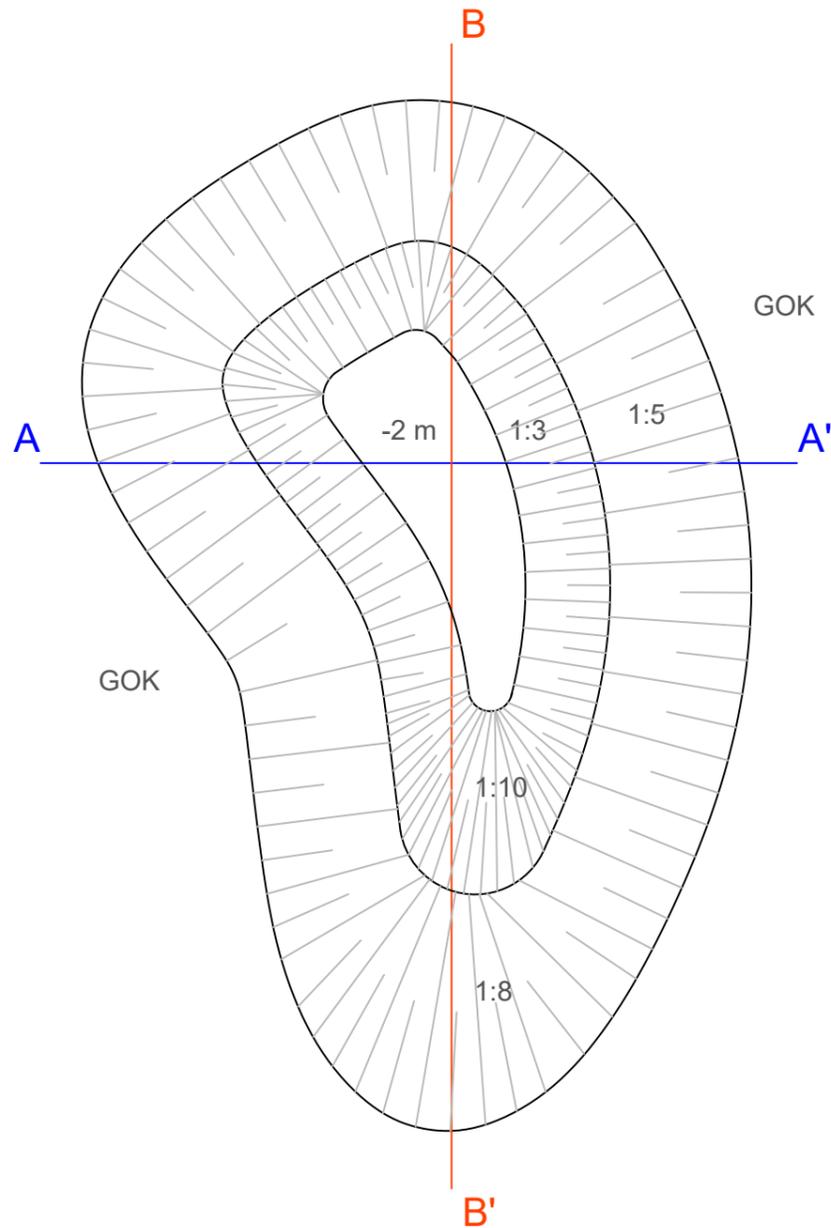

Schnitt A - A'

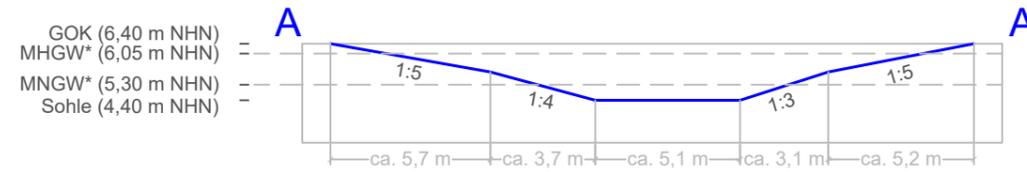

Schnitt B - B'

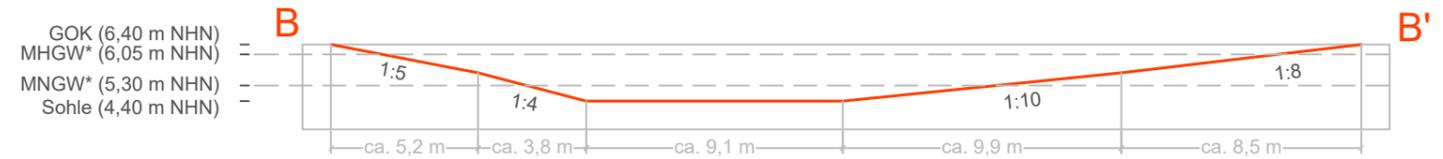

* Angaben Gemäß (LBEG 2018):
 Bodenkarte von Niedersachsen 1 : 50 000 (BK50):
 Mittlerer Grundwasserhochstand (MHGW) 0,35 m u GOK
 Mittlerer Grundwassertiefstand (MNGW) 1,10 m u GOK

Anmerkung: Lage der Grundwasseroberfläche gem. LBEG (HK50) im Bereich > 5 m bis 7,5 m NHN

 Landschaftsökologie und Umweltplanung	Kiebitzweg 6 26209 Hatten-Sandkrug Tel.: 04481/93790-0 Fax: -22 e-Mail: info@agtewes.de		Datum	Zeichen
	bearbeitet	04/2018	Franz	
	gezeichnet	04/2018	Riesterer	
 Amt für regionale Landesentwicklung Weser-Ems Geschäftsstelle Aurich				
Vereinfachte Flurbereinigung Neuscharrel Landkreis Cloppenburg				
Systemskizzen - Aufsicht - Schnitte			Skizze 1 Maßstab DIN A3: 1:250	

Verzeichnis der Anlagen und Festsetzungen

Vereinfachtes Flurbereinungsverfahren Neuscharrel - 2. Planänderung


3. Sonstige Anlagen

E.Nr.	Art	Bestand Länge (m) Fläche (m ² /ha)	Beschreibung	Ausbau Länge (m) Fläche (m ² /ha)	Besondere Festsetzungen	Eingriff ?	EM AM (E. Nr.)	Ergänzende Hinweise	
								Träger d. Vorh.	Bemerkungen
1	2	3	4	5	6	7	8	9	10
900		12,5 m	RP 1,0 / 2,0 / Dr	12,5 m	MD 2,15 / 1,35 / LM1 gem. DIN 1991 (Wellstahlbauwerk)	ja	509	TG	2. Planänderung
901		170 m	RP 0,5 / 0,2-0,3 / 0	170 m	Verfüllung des Grabens, Verlegung von zwei Dränsträngen	ja	509	TG	2. Planänderung
902		7,5 m	RP 1,0 / 1,3 / Dr	7,5 m	RD 600	ja	509	TG	2. Planänderung

ArL	Verf.-Nr.
01	2253

Systemskizze Durchlass E.Nr. 900

Querschnitt

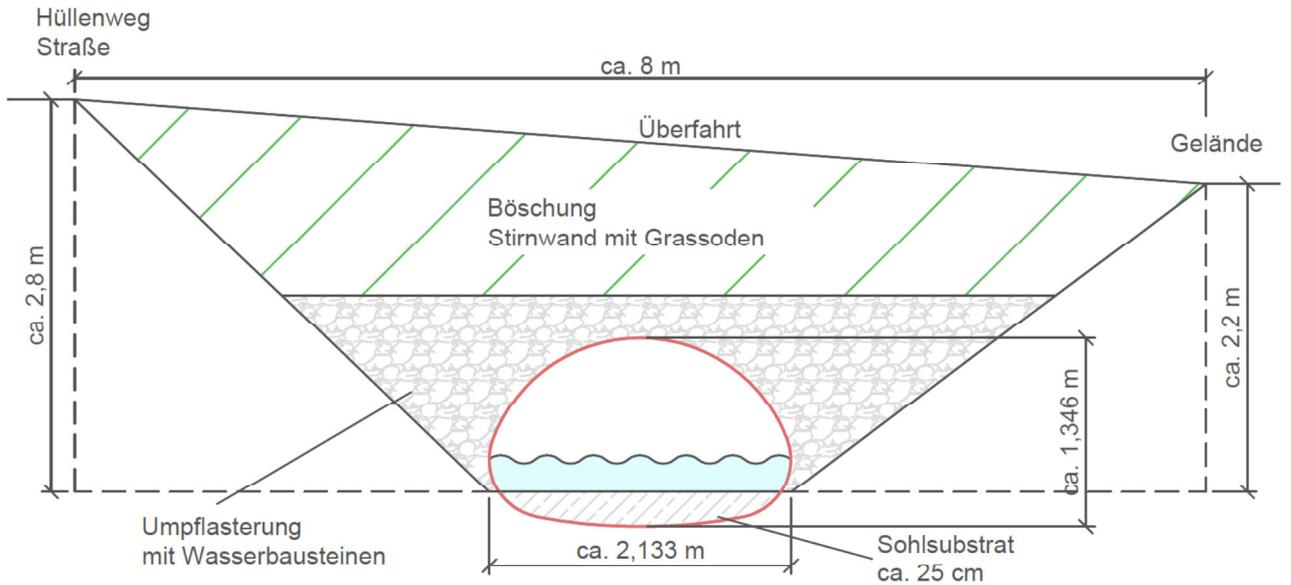

Längsschnitt

