


- Legende**
- Geplantes Vorhaben**
 - Grobkorridor
 - Trassenkorridore
 - Leistungsbestand**
 - 110-kV-Leitung
 - 220-kV-Leitung
 - 380-kV-Leitung
 - Realnutzung**
(gemäß ATKIS Basis-DLM 1 : 25.000)
 - Wohnsiedlungsfläche, sensible Einrichtung
 - Industrie- und Gewerbefläche
 - Siedlungsfreifläche (Grünfläche, Sport-, Freizeit- und Erholungsfläche, Kleingarten etc.)
 - Landesplanerischen Siedlungsabstände**
(gemäß Landes-Raumordnungsprogramm)
 - 400 m - Abstandsband zu Wohnsiedlungsflächen im Innenbereich
 - 200 m - Abstandsband zu Wohnsiedlungsflächen im Außenbereich
 - Raumordnerische Ausweisungen**
(gemäß Regionalen Raumordnungsprogrammen¹⁾)
 - Vorranggebiet für Industrielle Anlagen
 - Vorranggebiet für Erholung mit starker Inanspruchnahme durch die Bevölkerung
 - Vorranggebiet für ruhige Erholung in Natur und Landschaft
 - Vorsorgegebiet für Erholung
 - Regional bedeutsame Sportanlage
 - Nachrichtliche Darstellung**
(gemäß Landes-Raumordnungsprogramm)
 - Trassenkorridor Offshoreanbindung Erdkabel (Planungsstand Juni 2015)
 - Kreisgrenze
 - Gemeindegrenze
 - Bahnlinie nicht elektrifiziert
 - Bahnlinie elektrifiziert
 - Bundesautobahn
 - Bundesstraße
 - Oberflächengewässer

¹ einschließlich der nicht mehr in Kraft befindlichen RROP Landkreis Oldenburg und RROP Landkreis Vechta

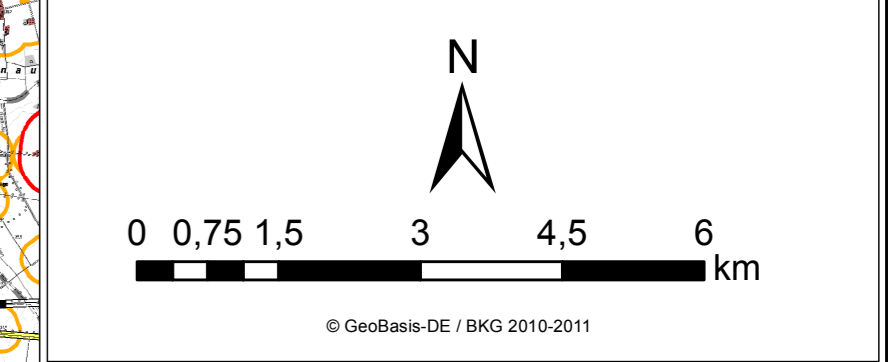

© GeoBasis DE / BKG 2010-2011

TenneT TSO GmbH
 Hohensteinstraße 70
 38444 Buxtehude
 Tel: +49 (0) 421 9214-0
 Fax: +49 (0) 421 9214-4000

ERM GmbH
 Eisenwerder 6
 43309 Neuenkirchen
 Tel: +49 (0) 4103 206-0
 Fax: +49 (0) 4103 206-300

**380-kV-Leitung
 Conneforde - Cloppenburg - Merzen
 Raumordnungsverfahren (ROV)**

Ergänzung der Unterlage zur Antragskonferenz

**Maßnahme 51a:
 Raumanalyse Mensch, Siedlungen**

Projektleiter: AD	Mitautor: M	Skala: 1 : 80.000
Gezeichnet: CHG	Status: S	
Überprüft: SES	Datum: 29.02.2010	
Geprüft: TB	Revisionsnummer: R	Karte 1