


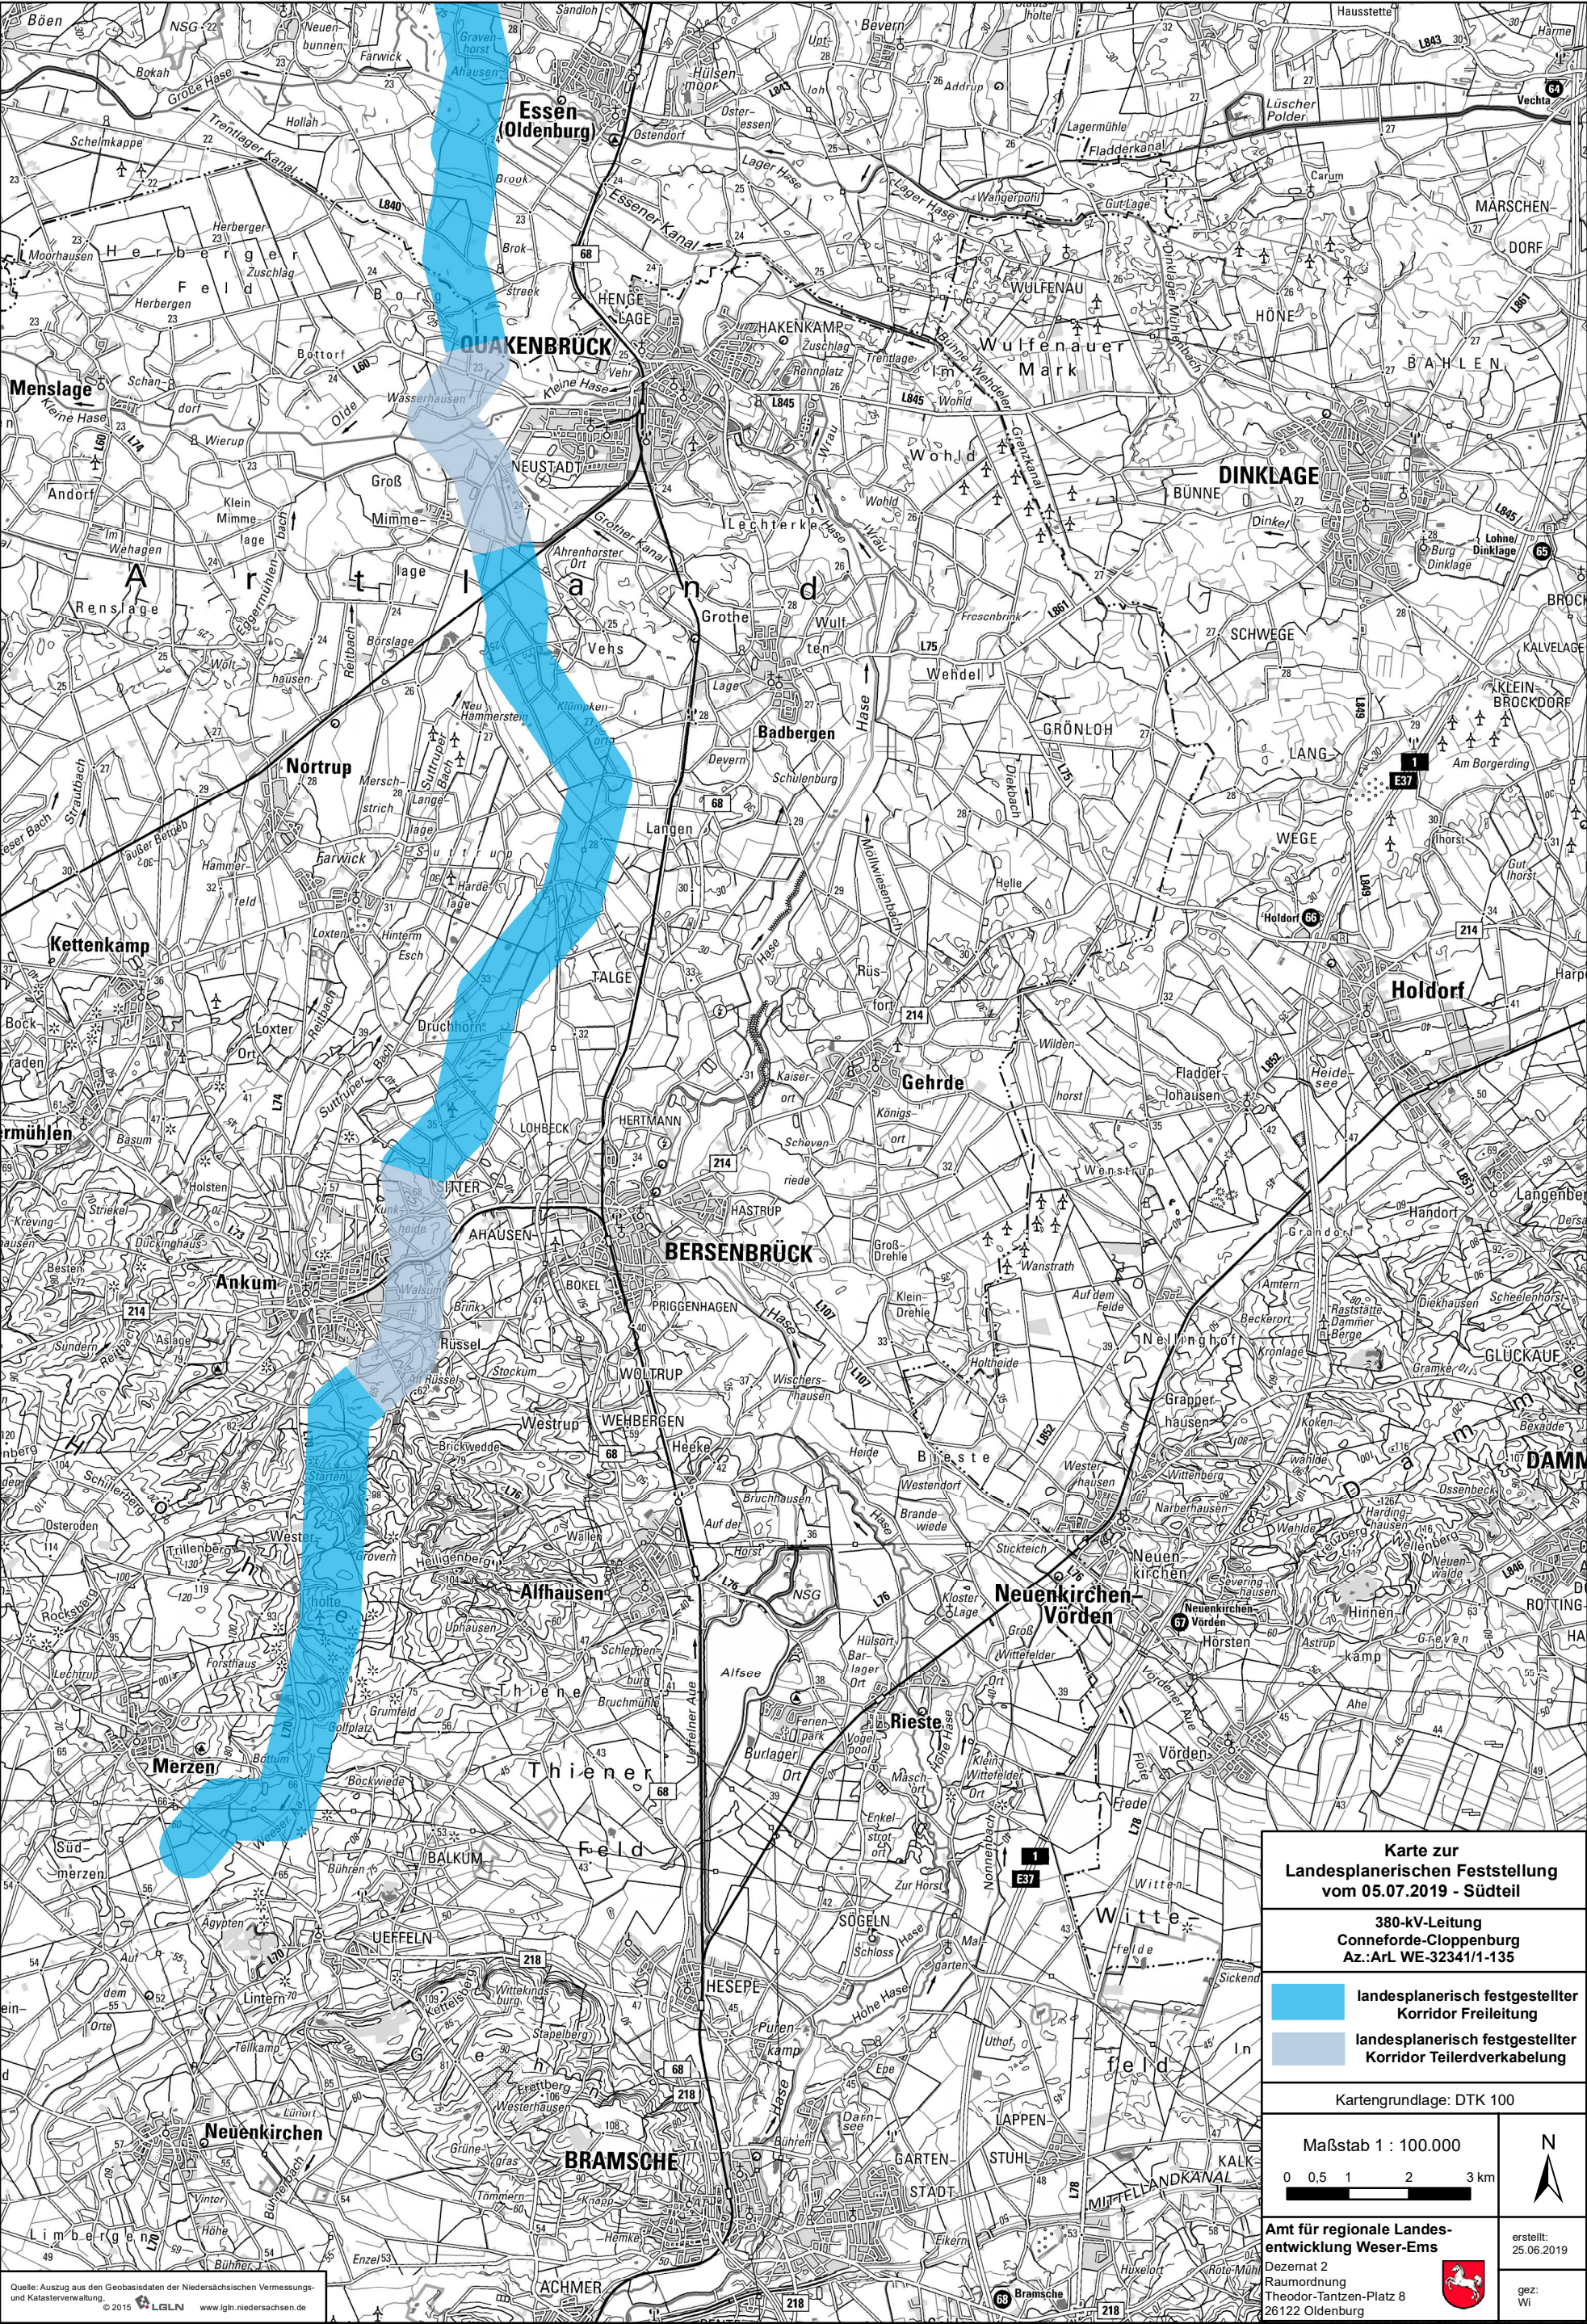

Karte zur Landesplanerischen Feststellung vom 05.07.2019 - Südtell

380-kV-Leitung
Conneforde-Cloppenburg
Az.:ArL WE-32341/1-135

landesplanerisch festgestellter Korridor Freileitung

landesplanerisch festgestellter Korridor Teilerdverkabelung

Kartengrundlage: DTK 100

Maßstab 1 : 100.000

0 0,5 1 2 3 km

N

Amt für regionale Landesentwicklung Weser-Ems

Dezernat 2
Raumordnung
Theodor-Tantzen-Platz 8
26122 Oldenburg

erstellt: 25.06.2019

gez: Wi

Quelle: Auszug aus den Geobasisdaten der Niedersächsischen Vermessungs- und Katasterverwaltung.
© 2015 LGLN www.lgn.niedersachsen.de