


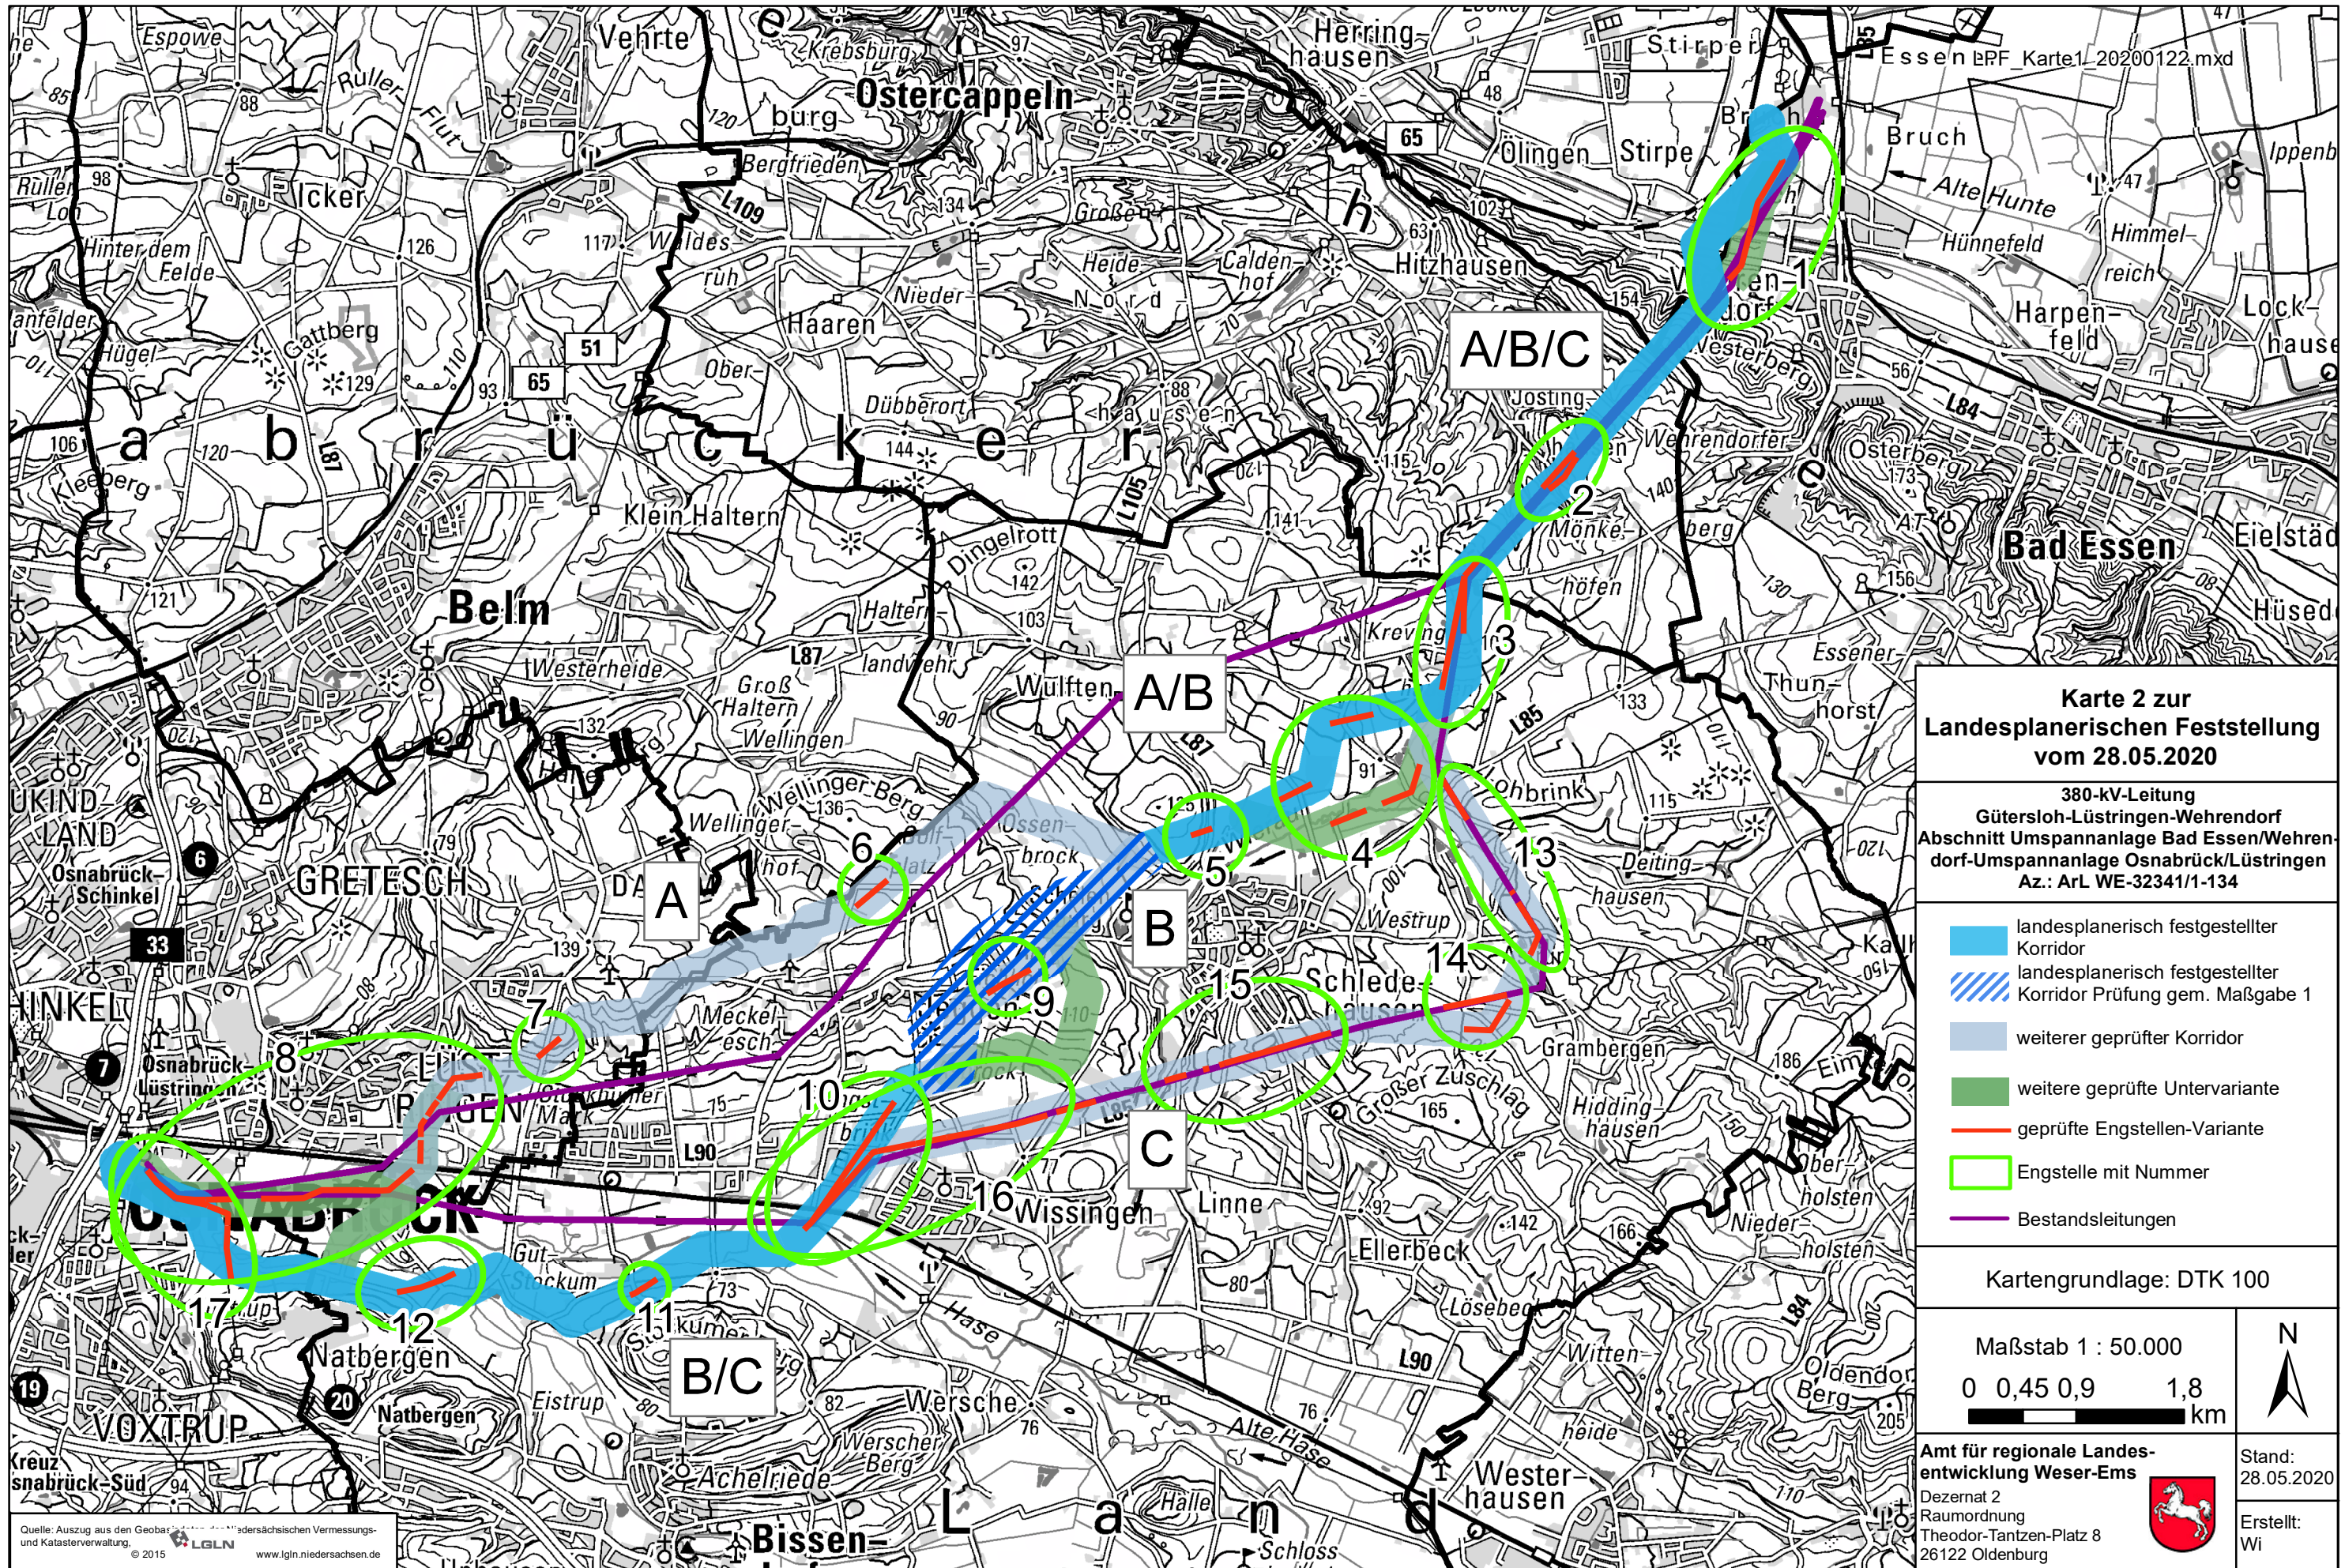

**Karte 2 zur
Landesplanerischen Feststellung
vom 28.05.2020**

**380-kV-Leitung
Gütersloh-Lüstringen-Wehrendorf
Abschnitt Umspannanlage Bad Essen/Wehrendorf-Umspannanlage Osnabrück/Lüstringen
Az.: ArL WE-32341/1-134**

- landesplanerisch festgestellter Korridor
- landesplanerisch festgestellter Korridor Prüfung gem. Maßgabe 1
- weiterer geprüfter Korridor
- weitere geprüfte Untervariante
- geprüfte Engstellen-Variante
- Engstelle mit Nummer
- Bestandsleitungen

Kartengrundlage: DTK 100

Maßstab 1 : 50.000

0 0,45 0,9 1,8 km



Amt für regionale Landesentwicklung Weser-Ems
Dezernat 2
Raumordnung
Theodor-Tantzen-Platz 8
26122 Oldenburg



Stand:
28.05.2020

Erstellt:
Wi