

# Projekt-Tour lebendige Ortszentren

18.09.2019 in Neuenkirchen

Désirée Stelzner und Kathrin Kruse, Sweco GmbH

# Unser Weg bis hier her...

Auftakt in  
Nortrup

Werkstätten  
in den 4  
Samtgemein  
den

Netzwerk-  
treffen

Projekt-Tour

...


# Ankum





# Ankum - Überdimensionale Stühle




# Voltlage Dorf-Treffpunkt

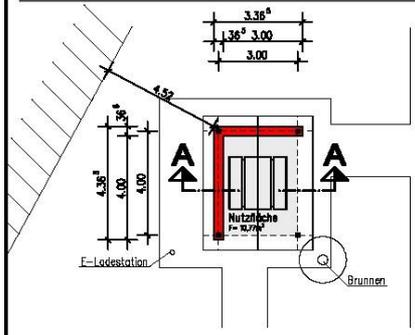

**Grundriss**

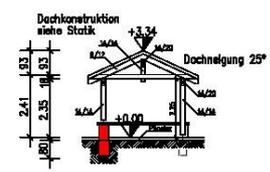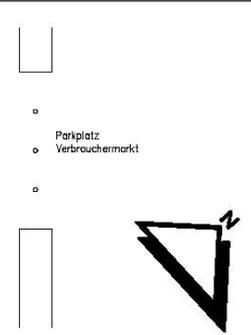

**Schnitt A-A**

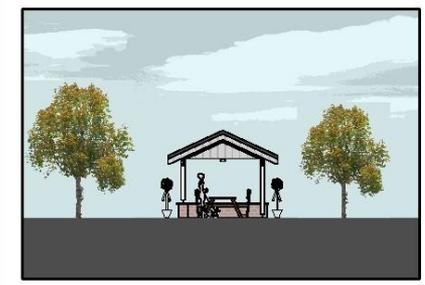

DIPL.-ING. GREGOR SCHRÖDER – ARCHITEKTUR UND STÄDTEBAU –  
 ARCHITEKTUR / INGENIEURBÜRO  
 HAUPTSTRASSE 41 · 49596 MERZEN  
 Fon: +49 565 9201-0 e-Mail: info@schroeder-merzen.de Fax: +49 565 9201-12  
 STATIK UND ENERGIEBERATUNG

Bauvorhaben: **Errichtung eines Unterstandes**

Bauherr: **Gemeinde Voltlage  
 Overbergstraße 4, 49599 Voltlage**

Bauort: **Overbergstraße 4, 49599 Voltlage**  
 Maßstab: **1 : 100 m;cm**  
 Datum: **30. April 2019**

|           |          |   |
|-----------|----------|---|
| Gemeinde: | Bauherr: | Architekt:  |
|           |          |  |



# Berge

## Dorfplatz und Zaunerneuerung

### Heimathaus



Gehrde

Gemeindelotse





# Badbergen

## Infotafeln und Sitzgruppen



# Badbergen Infotafeln und Sitzgruppen



# Merzen Dorfpavillon vorher






Dorfpavillon heute

Bersenbrück


Glasprisma und Lichtinstallation

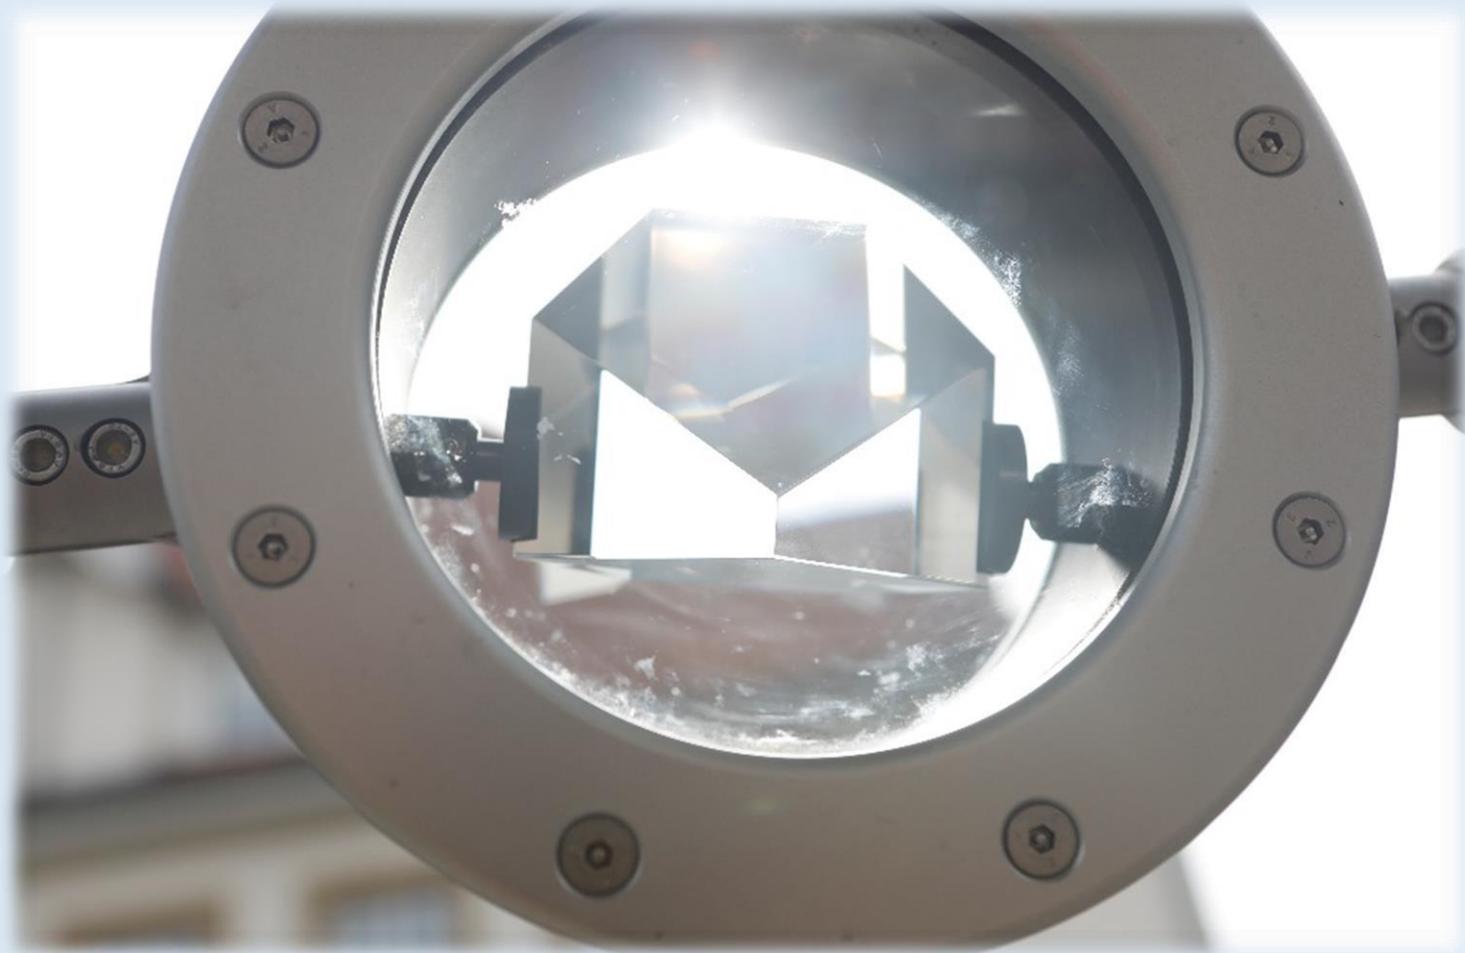

# Glasprisma





# Bersenbrück Lichtinstallation

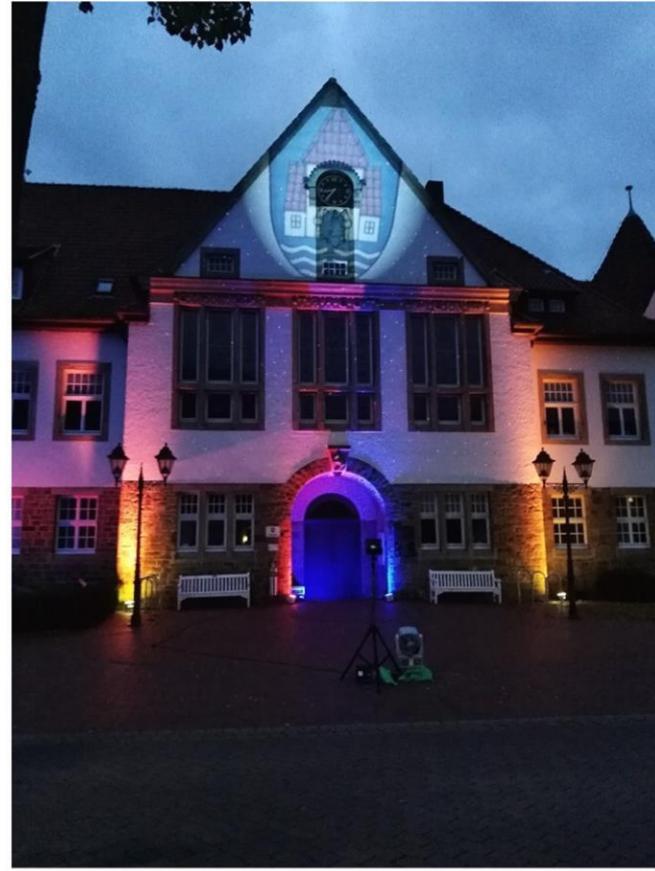

# Neuenkirchen - Fahrradständer und E-Bike-Ladestation



# Voltlage Dorf-App

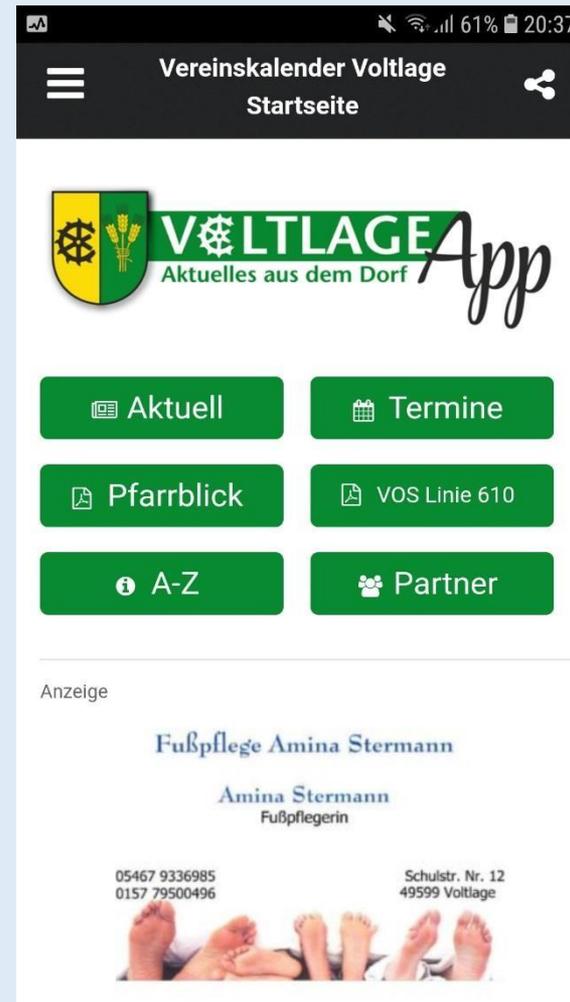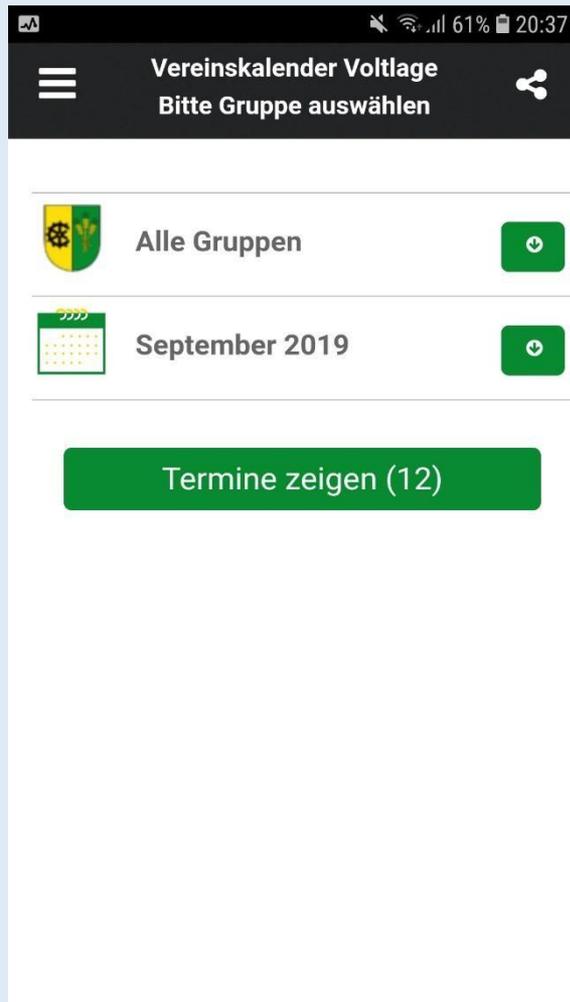

# Kettenkamp Dorfpavillons



Foto-Collage zur  
geplante Renovierung



Foto vom derzeitigen  
Renovierungsstand



Foto des Pavillons im  
bisherigen Zustand

# Fürstenuau Audio- Guide





Waren mit Herzblut bei der Sache: Die vielen Helfer, die am Audio-Guide mitgewirkt haben. Foto: Maria Kohrmann-Unfeld

# Quakenbrück Poggen-Selfie-Bank







# Weitere Projekte...



Vielen Dank für Ihre  
Aufmerksamkeit!