


F:\Projekte andere BIG-Büros\BIG_Kiel\IP 80 726 Seetrassen\18_Zeichnungen, Pläne_Untersuchungsergebnisse\ArcGIS\MXD\Anlage 2.3 - Lageplan Bohrein- und austritt 2.mxd

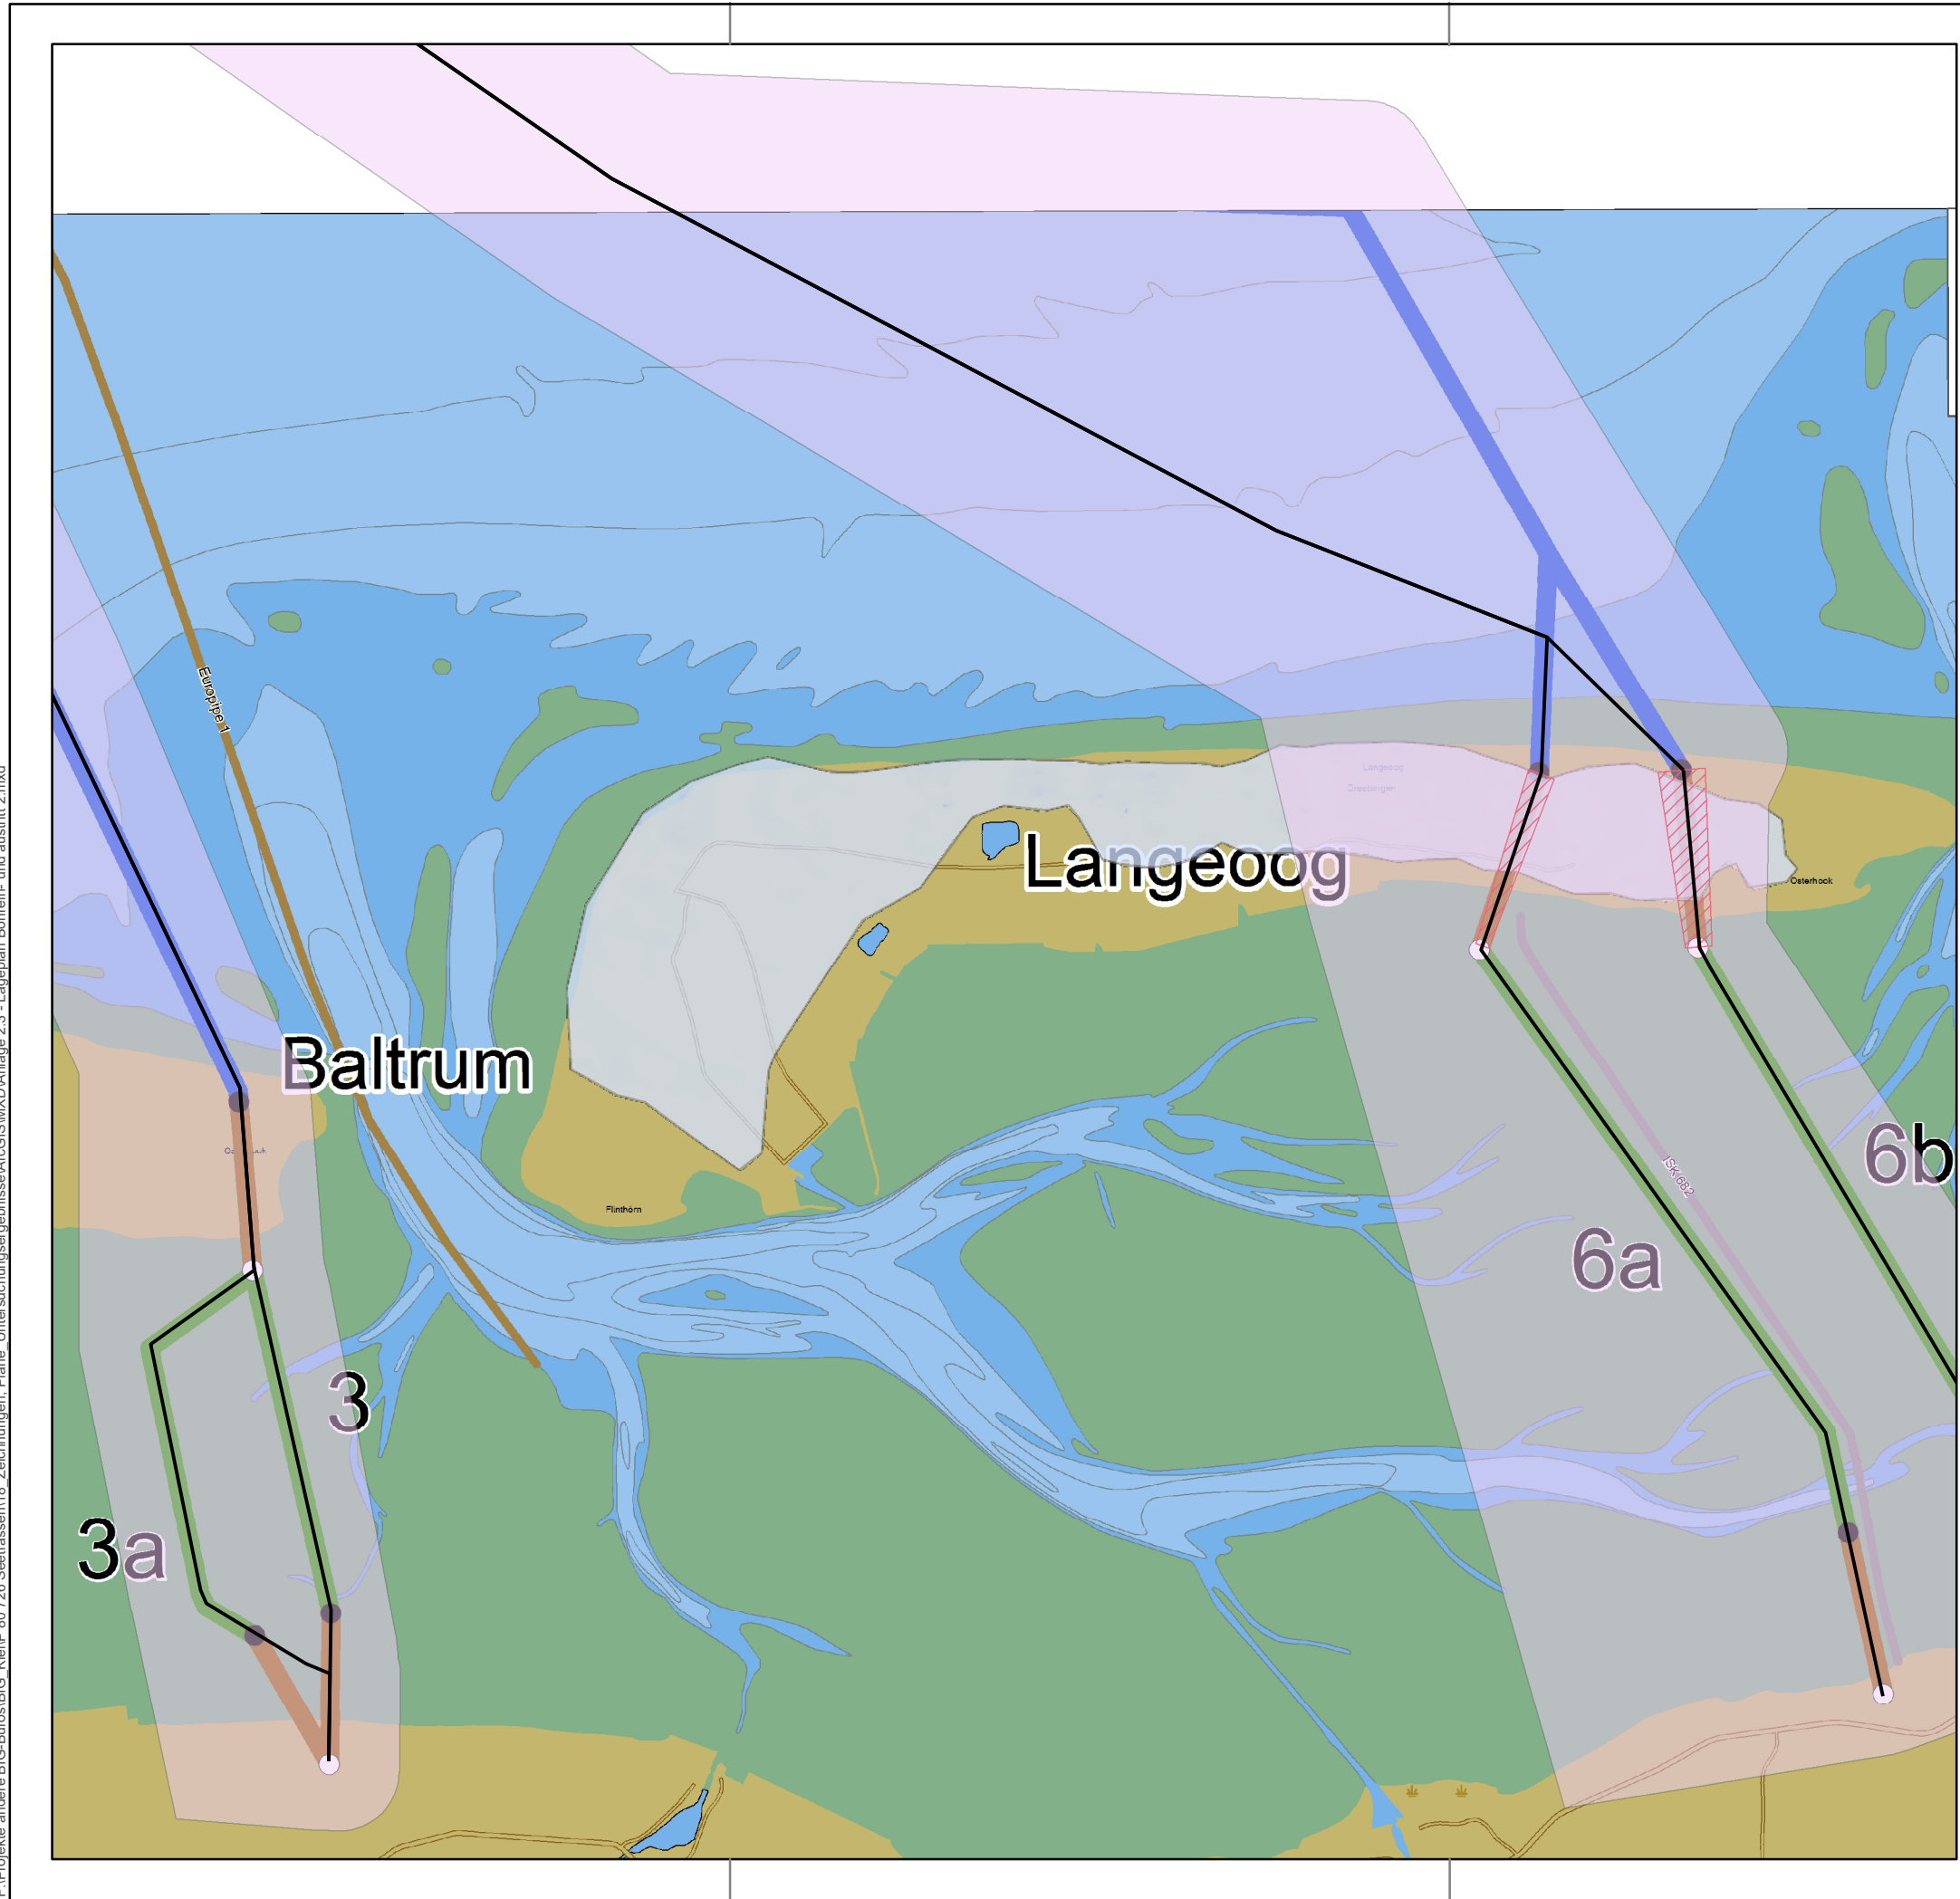

Legende

- Seetrassen 2030 (Vorzugsvarianten)
- Seetrassen 2030 (Untersuchungsraum)
- Korridorbreite bei max. Anzahl an ONAS
- Süßwasserlinse
- Bohreintrittspunkt
- Bohraustrittspunkt
- Watt
- Horizontalbohrung
- Nearshore

 Prof. Burmeier Ingenieurgesellschaft mbH Berneroder Straße 71, 30559 Hannover Tel.: (0511) 899223-0, big-h@burmeier-ingenieure.de		Anlage 2.3		
Auftraggeber	TenneT Offshore GmbH Bernecker Straße 70, 95448 Bayreuth			
Projekt	Seetrassen 2030: Einfluss von Horizontalbohrungen auf Süßwasserlinsen unter Langeoog und Baltrum			
Titel	Lageplan Bohrein- und Austrittspunkte Trassenkorridore Langeoog			
Datum	Plangröße	Bearbeiter	Projektnummer	Maßstab
02.06.2021	DIN A3	H. Schlüter	P 80 726/21	1:57.500

Koordinatensystem: ETRS 1989 UTM Zone 32N