


F:\Projekte andere BIG-Büros\BIG_KielIP_80_726_Seestrassen\18_Zeichnungen_Pläne_Untersuchungsergebnisse\ArcGIS\MXD\Anlage 3 - Lageplan Bohrtrassen Norderney.mxd

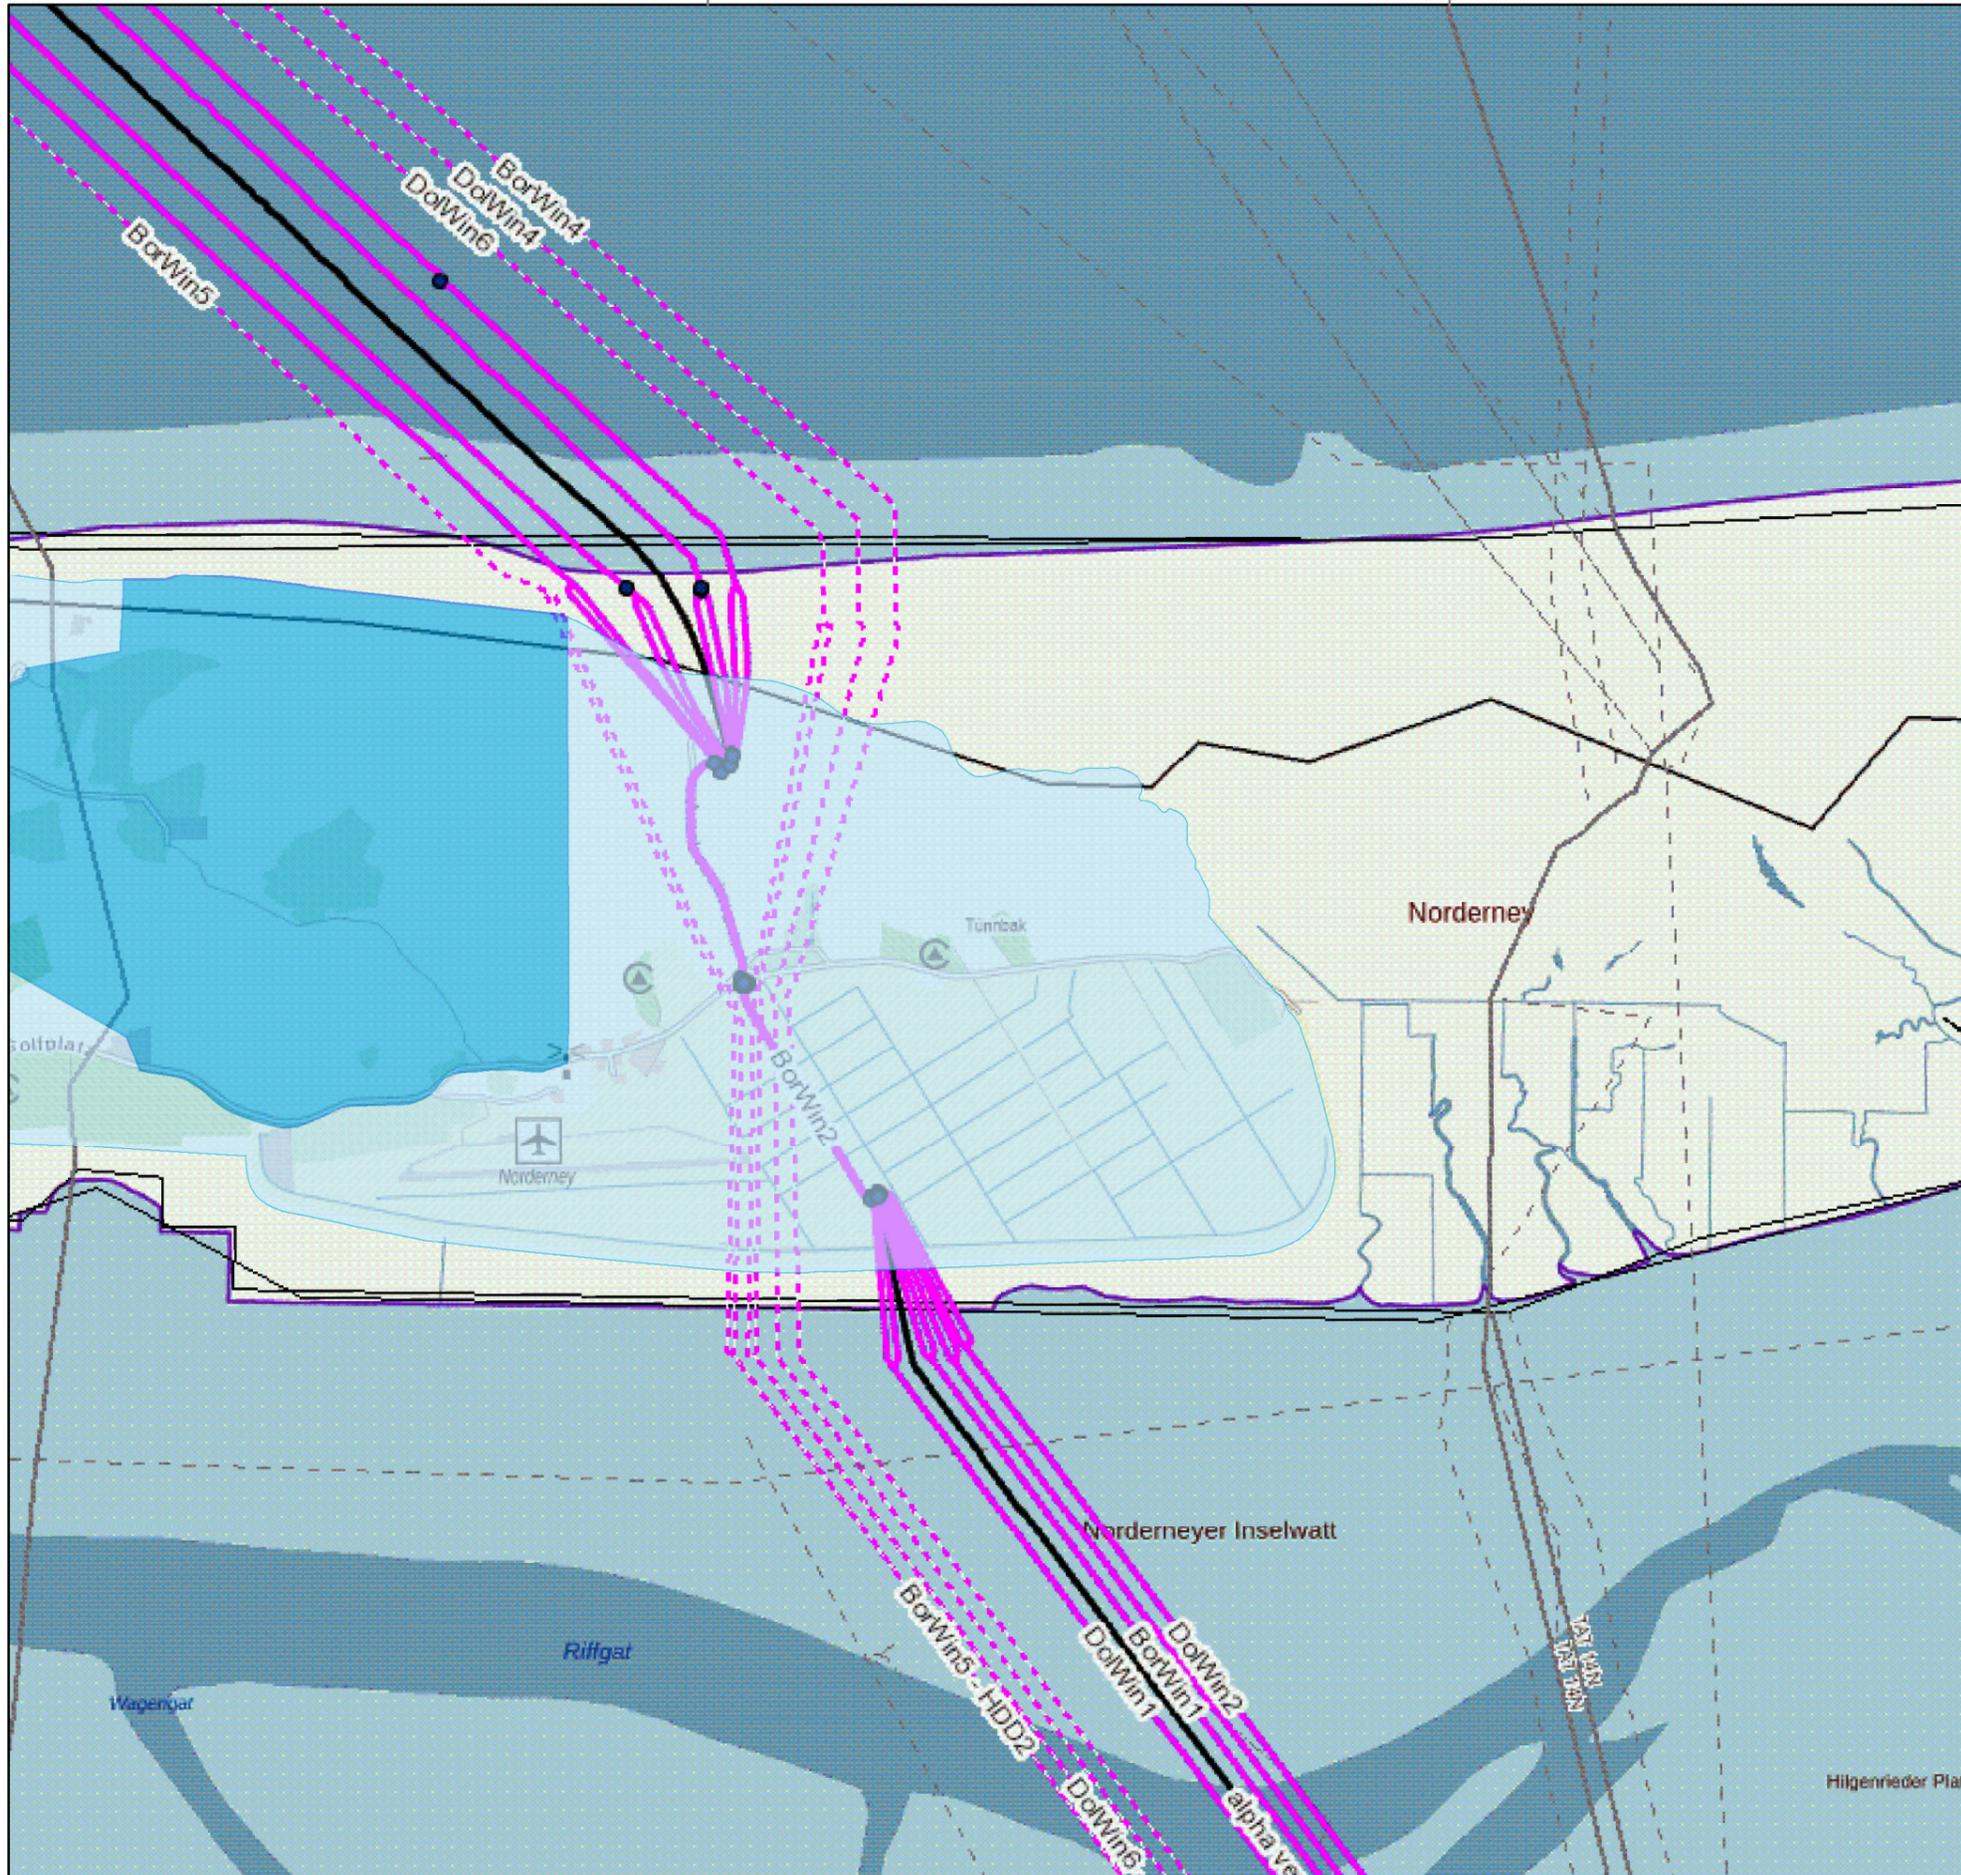

Legende

Wasserschutzgebiete (NLWKN, 2019)

- Schutzzone I
- Schutzzone II
- Schutzzone III
- keine Angabe

Prof. Burmeier Ingenieurgesellschaft mbH <small>Berneroder Straße 71, 30559 Hannover Tel.: (05 11) 899223-0, big-h@burmeier-ingenieure.de</small>		Anlage 3		
Auftraggeber	TenneT Offshore GmbH Bernecker Straße 70, 95448 Bayreuth			
Projekt	Seestrassen 2030: Einfluss von Horizontalbohrungen auf Süßwasserlinsen unter Langeoog und Baltrum			
Titel	Lageplan Wasserschutzgebiete und Bohrtrassen Norderney			
Datum	Plangröße	Bearbeiter	Projektnummer	Maßstab
09.06.2021	DIN A3	H. Schlüter	P 80 726/21	1:20.000