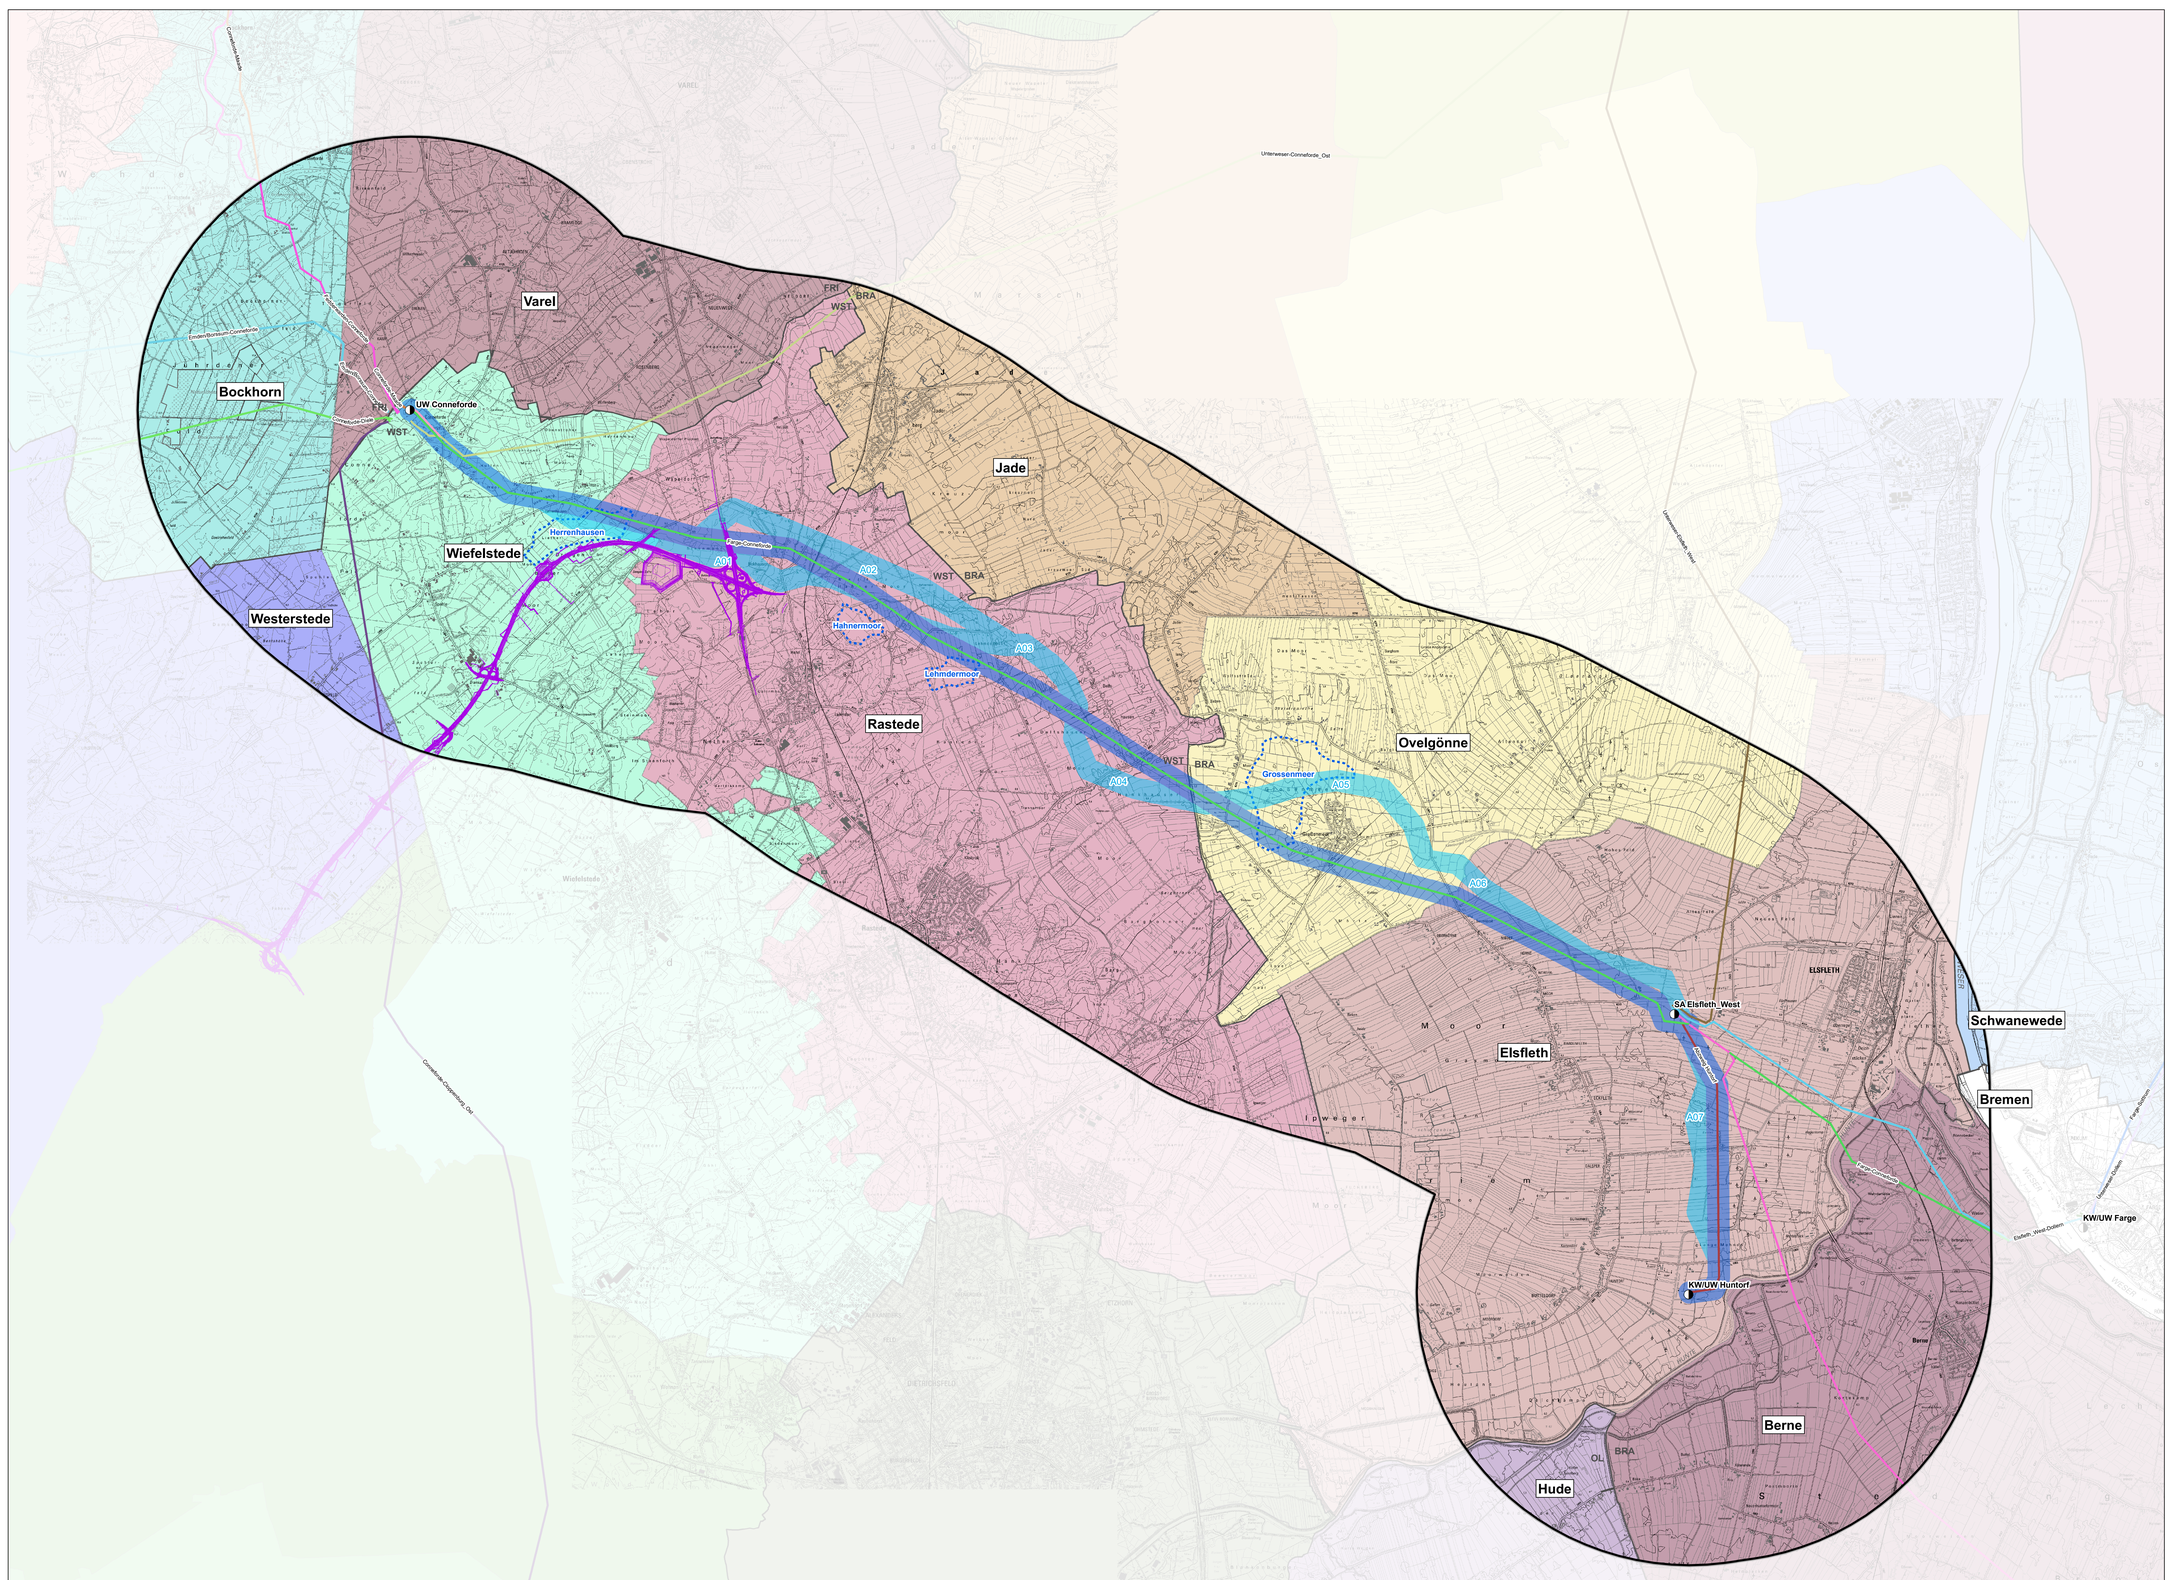

Untersuchungsraum

- Vorschlag für den Untersuchungsraum

Verwaltungsgrenzen

- Landkreisgrenzen Niedersachsen — BRA = Wesermarsch, FRI = Friesland, WST = Ammerland
- Samtgemeinden/Einheitsgemeinden

Bestandsleitungen TenneT

- Abzweig Farge
- Abzweig Huntorf
- Conneforde-Cloppenburg_Ost
- Conneforde-Diele
- Conneforde-Maade
- Elsfleth_West-Dollern
- Elsfleth_West-Ganderkesee
- Emden/Borssum-Conneforde
- Farge-Conneforde
- Farge-Sottrum
- Fedderwarden-Conneforde
- Unterweser-Conneforde
- Unterweser-Conneforde_Ost
- Unterweser-Dollern
- Unterweser-Elsfleth_West

Netzverknüpfungspunkte

- KW = Kraftwerk / SA = Schaltanlage / UW = Umspannwerk

Korridore

- Bestandsleitung, 400 m Breite
- Alternativen, 400 m Breite

Suchräume

- Potenzielle Suchräume für eine neue Schaltanlage (nicht Teil des ROV)

Andere Planungen (nachrichtlich)

- Geplante Trasse der BAB 20

Nr.	Art der Änderung	Datum	Name

Planverfasser

BAADER KONZEPT

Baader Konzept GmbH
Businesszentrum Winsen
Lohrfeld 26
21423 Winsen/Luhe

	Datum	Name
bearbeitet	09.02.2022	RaB
gezeichnet	09.02.2022	RaB
geprüft	09.02.2022	

Auftraggeber

TenneT

Bernecker Straße 70
95448 Bayreuth

Bayreuth, den 09.02.2022

Unterlage für die Telefon-/Videokonferenz am 10.03.2022

Projekt

380-kV-Leitung
Conneforde-Sottrum (BBPl-Vorhaben Nr. 56)

Hier: Maßnahme M90
Conneforde-Elsfleth_West

Karte Nr.: **6**

Blatt Nr.: **1/1**

Planinhalt: **Verwaltungsgrenzen**

Maßstabsleiste

0 0,5 1 2 Kilometer

Maßstab 1:35.000

N

Kartengrundlage DTK25: Auszug aus den Geodaten des Landesamtes für Geoinformation und Landesvermessung Niedersachsen (LGLN) 2021