


Legende

- Siedlungsflächen**
- Siedlungsfläche mit Wohnfunktion ⁽¹⁾
 - Sensible Einrichtung (Klinik, Pflegeheim, Schule, Sicherheit und Ordnung (Militär)) ⁽¹⁾
 - Fläche mit gemischter Nutzung ⁽¹⁾
 - Standort für die Sicherung und Entwicklung von Wohnstätten ^(2, 3, 4, 5, 6)
 - Bebaute Gewerbe- und Industrieflächen ^(1, 2, 3, 4, 5, 6)
 - Vorranggebiet für Industrie und Gewerbe ^(2, 3, 4, 5, 6)
- Siedlungspuffer**
- 400-m-Abstandspuffer zu den Wohngebäuden im Innenbereich gem. Abschnitt 4.2 Ziff. 07 Satz 6-8 des LROP 2017
 - 200-m-Abstandspuffer zu den Wohngebäuden im Außenbereich gem. Abschnitt 4.2 Ziff. 07 Satz 13 des LROP 2017
- Siedlungsfreiflächen**
- Flächen für Sport, Freizeit, Erholung und Friedhöfe ^(1, 2, 3, 4, 5, 6)
 - Vorranggebiet für Erholung in Natur und Landschaft ^(2, 3, 4, 5, 6)
- Vorhandene Freileitungen**
- Bestandsleitung 220 kV ⁽⁷⁾
 - Bestandsleitung 380 kV ⁽⁷⁾
 - Bestandsleitung Erdkabel 380 kV ⁽⁷⁾
 - Sonstige Bestandsleitung ⁽⁷⁾
- Grenzen und technische Daten**
- Untersuchungsraum
 - A Mast 52 (LH-14_315 (WICO I)) ⁽⁷⁾
 - Netzverknüpfungspunkt ⁽⁷⁾
 - Potentielle Standorte Umpannwerk ⁽⁷⁾
 - Landkreisgrenzen ⁽¹⁾
 - Gemeindegrenzen ⁽¹⁾
- Varianten**
- Variante kürzeste Verbindung
 - Geprüfte alternative Umgehungen

Datenquellen:


- (1) LGLN - LANDESAMT FÜR GEOINFORMATION UND LANDENTWICKLUNG NIEDERSACHSEN (2021); Digitales Landschaftsmodell 1:25.000 (Basis-DLM), bearbeitet von Sweco
- (2) LANDKREIS FRIESLAND (2020); Regionales Raumordnungsprogramm (RROP) des Landkreises Friesland, bearbeitet von Sweco
- (3) LANDKREIS WITTMUND (2006); Regionales Raumordnungsprogramm (RROP) des Landkreises Wittmund, bearbeitet von Sweco
- (4) LANDKREIS AMMERLAND (1996); Regionales Raumordnungsprogramm (RROP) des Landkreises Ammerland, bearbeitet von Sweco
- (5) LANDKREIS WESERMARSCH (2019); Regionales Raumordnungsprogramm (RROP) des Landkreises Wesermarsch, bearbeitet von Sweco
- (6) KREISFREIE STADT WILHELMSHAVEN (2020); Daten zur Raumordnung der Stadt Wilhelmshaven, bearbeitet von Sweco
- (7) TenneT TSO GmbH (2021)

Kartengrundlage: LGLN - LANDESAMT FÜR GEOINFORMATION UND LANDENTWICKLUNG NIEDERSACHSEN (2021)

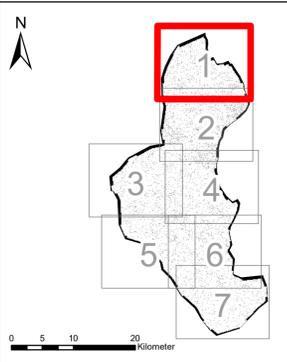

TenneT TSO GmbH Bernecker Straße 70 95448 Bayreuth									
Projekt: 380-kV-Leitung Wilhelmshaven 2 - Corneforde mit 380-kV-Leitung Wilhelmshaven 2 - Fedderwarden									
Korridoruntersuchung - Mensch und Siedlung -									
Datum	Name	Konzeption	Maßstab	1:25.000					
17.03.2022	Boeking	Projekt-Nr.	0311-21-001						
17.03.2022	Winter	Daten-Nr.	Mensch und Siedlung.mxd	Karte: 1					
17.03.2022	Siebert	Platzenstellung		Blätter: 7					
Blattgröße:				Blatt-Nr.: 1					
SWECO GmbH 26105 Wilhelmshaven 26109 Bremerhaven									

O:\BRE01\1\03_PG0311\1\0311-21-001-TenneT-WICO2\090-Pläne\WICO2\092-GIS\Projekte\220429_Karte1_Mensch_und_Siedlung_M25000.mxd

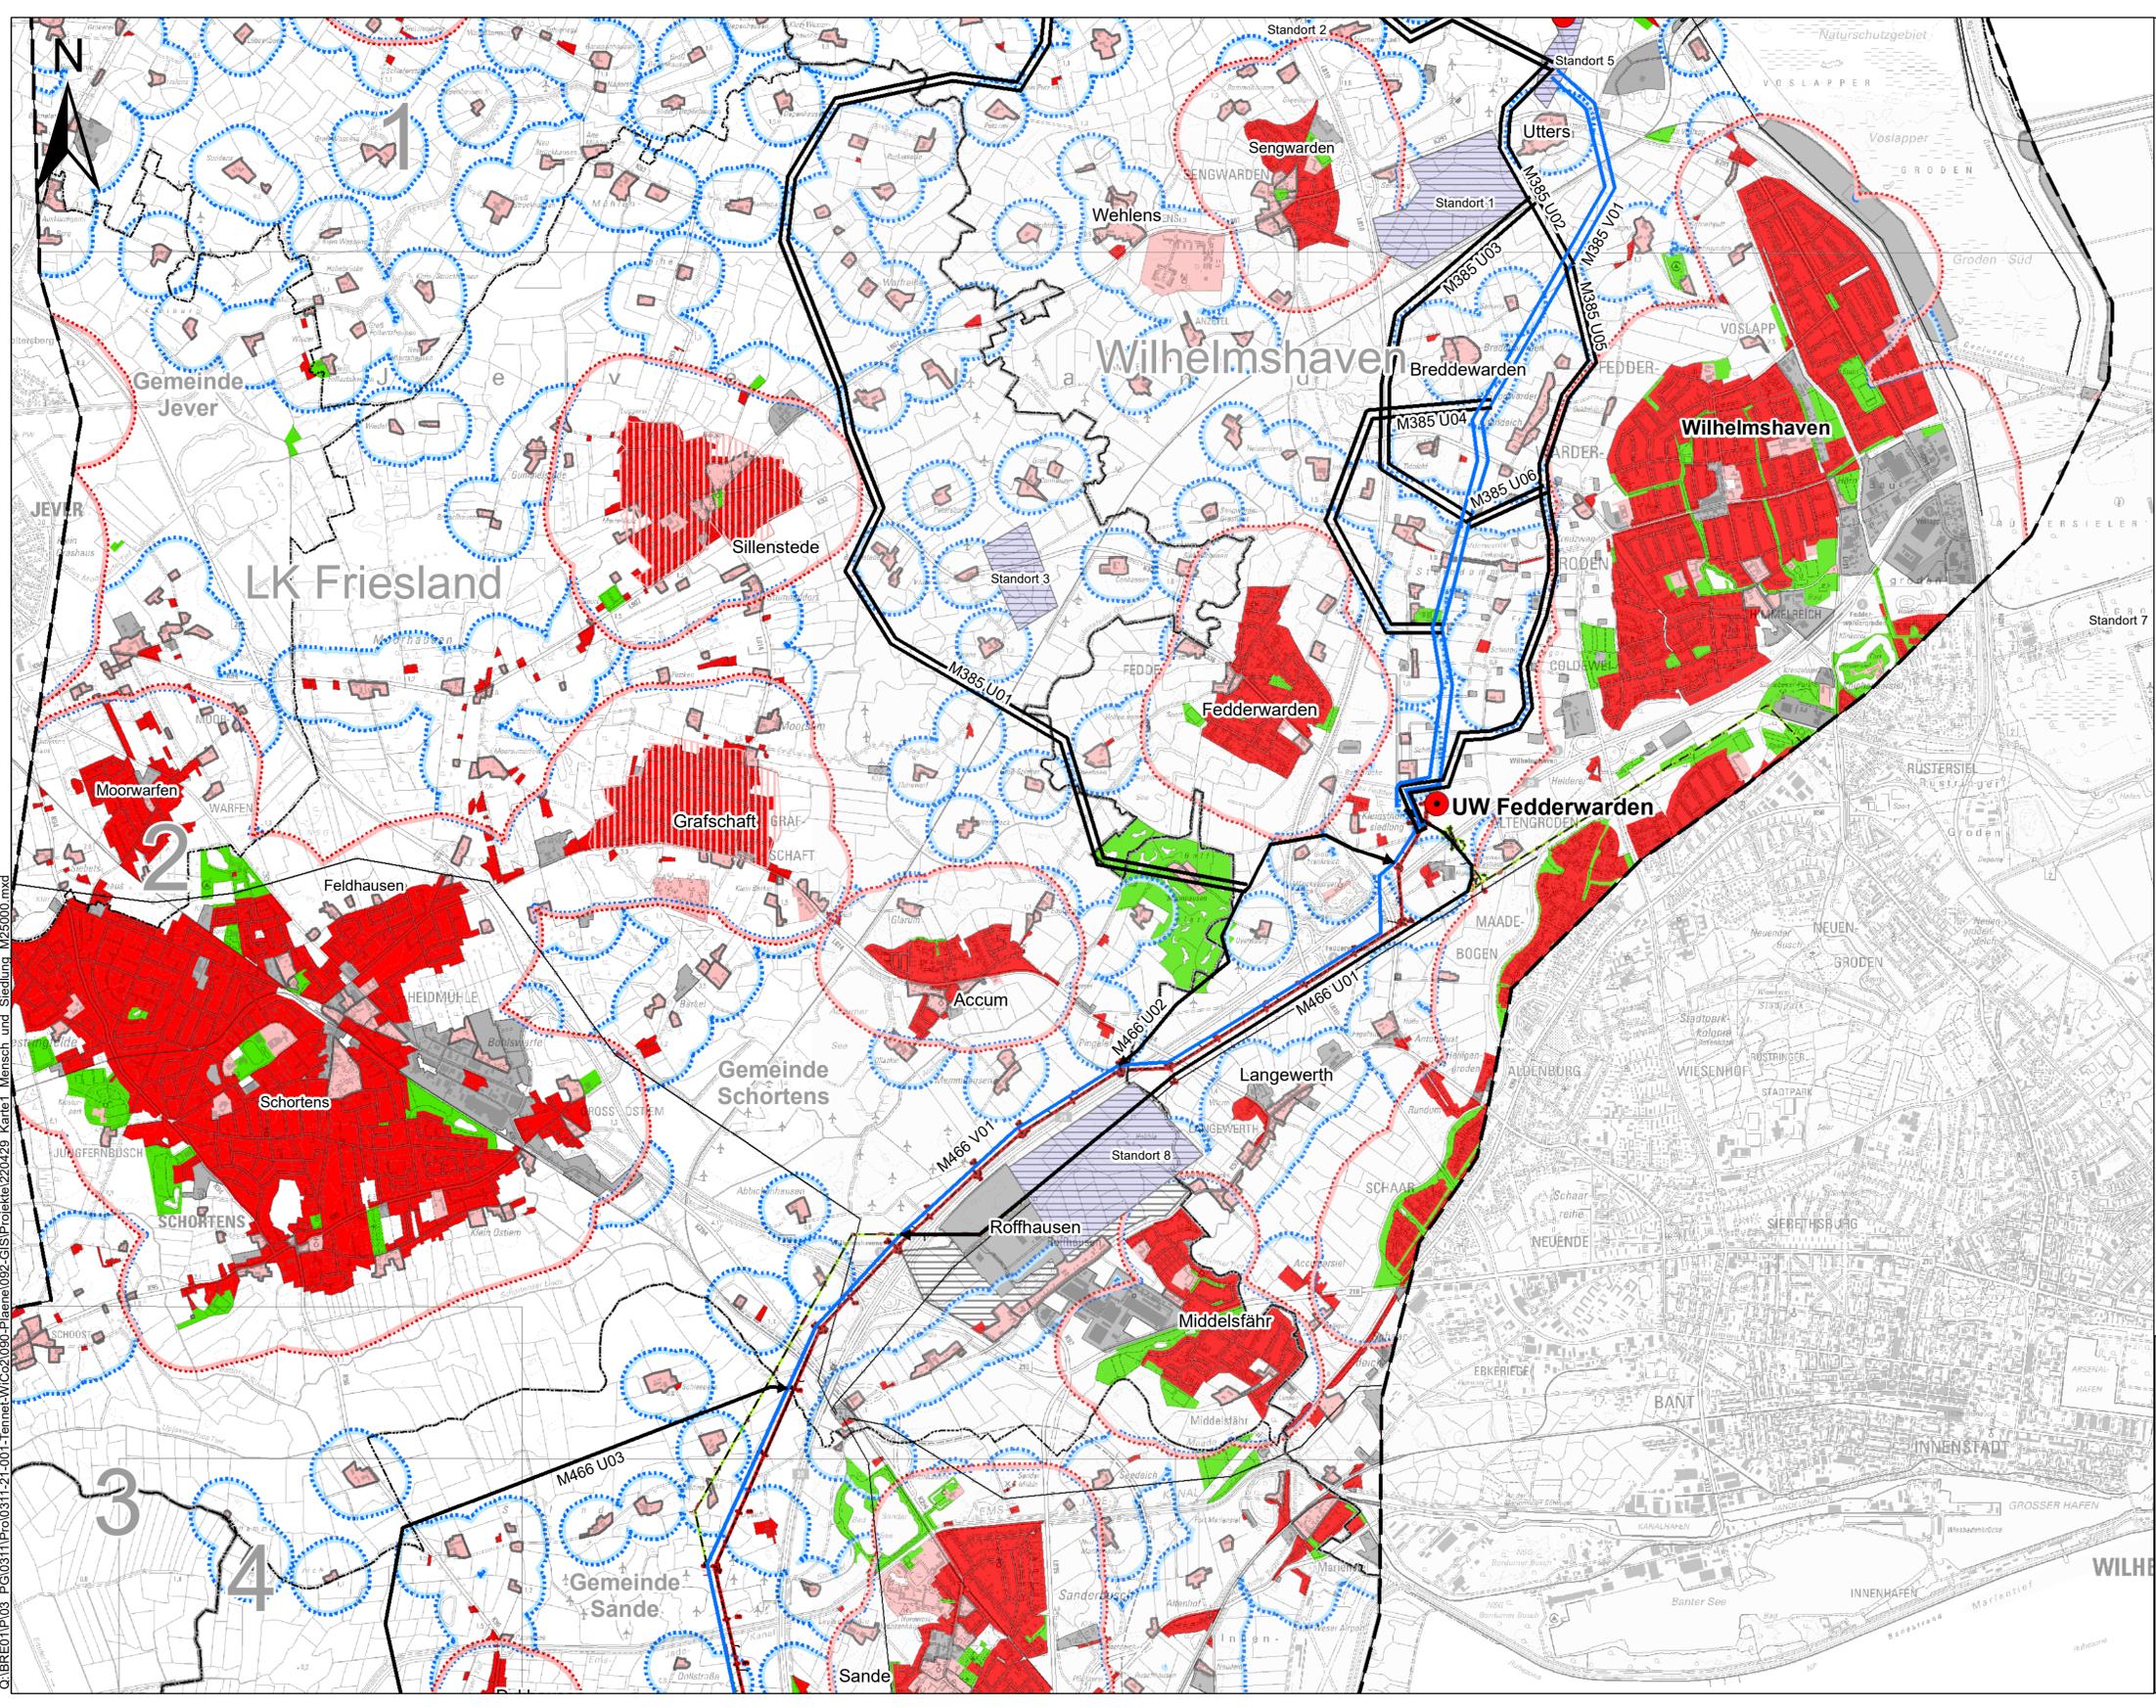


Legende

- Siedlungsflächen**
- Siedlungsfläche mit Wohnfunktion⁽¹⁾
 - Sensible Einrichtung (Klinik, Pflegeheim, Schule,⁽¹⁾ Sicherheit und Ordnung (Militär))
 - Fläche mit gemischter Nutzung⁽¹⁾
 - Standort für die Sicherung und Entwicklung von Wohnstätten^(2,3,4,5,6)
 - Bebaute Gewerbe- und Industrieflächen^(1,2,3,4,5,6)
 - Vorranggebiet für Industrie und Gewerbe^(2,3,4,5,6)
- Siedlungspuffer**
- 400-m-Abstandspuffer zu den Wohngebäuden im Innenbereich gem. Abschnitt 4.2 Ziff. 07 Satz 6-8 des LROP 2017
 - 200-m-Abstandspuffer zu den Wohngebäuden im Außenbereich gem. Abschnitt 4.2 Ziff. 07 Satz 13 des LROP 2017
- Siedlungsfreiflächen**
- Flächen für Sport, Freizeit, Erholung und Friedhöfe^(1,2,3,4,5,6)
 - Vorranggebiet für Erholung in Natur und Landschaft^(2,3,4,5,6)
- Vorhandene Freileitungen**
- Bestandsleitung 220 kV⁽⁷⁾
 - Bestandsleitung 380 kV⁽⁷⁾
 - Bestandsleitung Erdkabel 380 kV⁽⁷⁾
 - Sonstige Bestandsleitung⁽⁷⁾
- Grenzen und technische Daten**
- Untersuchungsraum
 - Mast 52 (LH-14_315 (WICO I))⁽⁷⁾
 - Netzverknüpfungspunkt⁽⁷⁾
 - Potentielle Standorte Umpannwerk⁽⁷⁾
 - Landkreisgrenzen⁽¹⁾
 - Gemeindegrenzen⁽¹⁾
- Varianten**
- Variante kürzeste Verbindung
 - Geprüfte alternative Umgehungen

Datenquellen:

- (1) LGLN - LANDESAMT FÜR GEOINFORMATION UND LANDENTWICKLUNG NIEDERSACHSEN (2021); Digitales Landschaftsmodell 1:25.000 (Basis-DLM), bearbeitet von Sweco
- (2) LANDKREIS FRIESLAND (2020); Regionales Raumordnungsprogramm (RROP) des Landkreises Friesland, bearbeitet von Sweco
- (3) LANDKREIS WITTMUND (2006); Regionales Raumordnungsprogramm (RROP) des Landkreises Wittmund, bearbeitet von Sweco
- (4) LANDKREIS AMMERLAND (1996); Regionales Raumordnungsprogramm (RROP) des Landkreises Ammerland, bearbeitet von Sweco
- (5) LANDKREIS WESERMARSCH (2019); Regionales Raumordnungsprogramm (RROP) des Landkreises Wesermarsch, bearbeitet von Sweco
- (6) KREISFREIE STADT WILHELMSHAVEN (2020); Daten zur Raumordnung der Stadt Wilhelmshaven, bearbeitet von Sweco
- (7) TenneT TSO GmbH (2021)


Kartengrundlage: LGLN - LANDESAMT FÜR GEOINFORMATION UND LANDENTWICKLUNG NIEDERSACHSEN (2021)

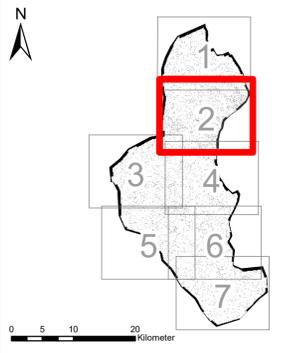

C:\BRE01\IP\03_PG0311\IP\0311-21-001-TenneT-WICO2\090-Plaene\WICO2\090-Plaene\092_GIS\Projekt\220429_Karte1_Mensch_und_Siedlung_M25000.mxd

Datum		gez.	gepr.	Änderung
<p>Auftraggeber</p> <p>tenneT TenneT TSO GmbH Bernecker Straße 70 95448 Bayreuth</p> <p>Projekt</p> <p>380-kV-Leitung Wilhelmshaven 2 - Corneforde mit 380-kV-Leitung Wilhelmshaven 2 - Fedderwarden</p> <p>Zzeichnungsinhalt</p> <p>Korridoruntersuchung - Mensch und Siedlung -</p>				
Datum		Name	Kennzeichnung	Maßstab
17.03.2022	Boeking	Projekt-Nr.	0311-21-001	1:25.000
17.03.2022	Winter	Daten-Name	Mensch und Siedlung.mxd	Karte: 1
17.03.2022	Selbert	Platzeinstellung		Blätter: 7
Blattgröße:				Blatt-Nr.: 2
SWECO		<p>Sweco GmbH Helmholtzstr. 17 95448 Bayreuth Tel: +49 9181 9284-0 Fax: +49 9181 9284-147</p>		

C:\BRE01\1203_PG0311\120311-TenneT-WICo2090-Pläne\092_GIS\Projekte\220429_Karte1_Mensch_und_Siedlung_M25000.mxd

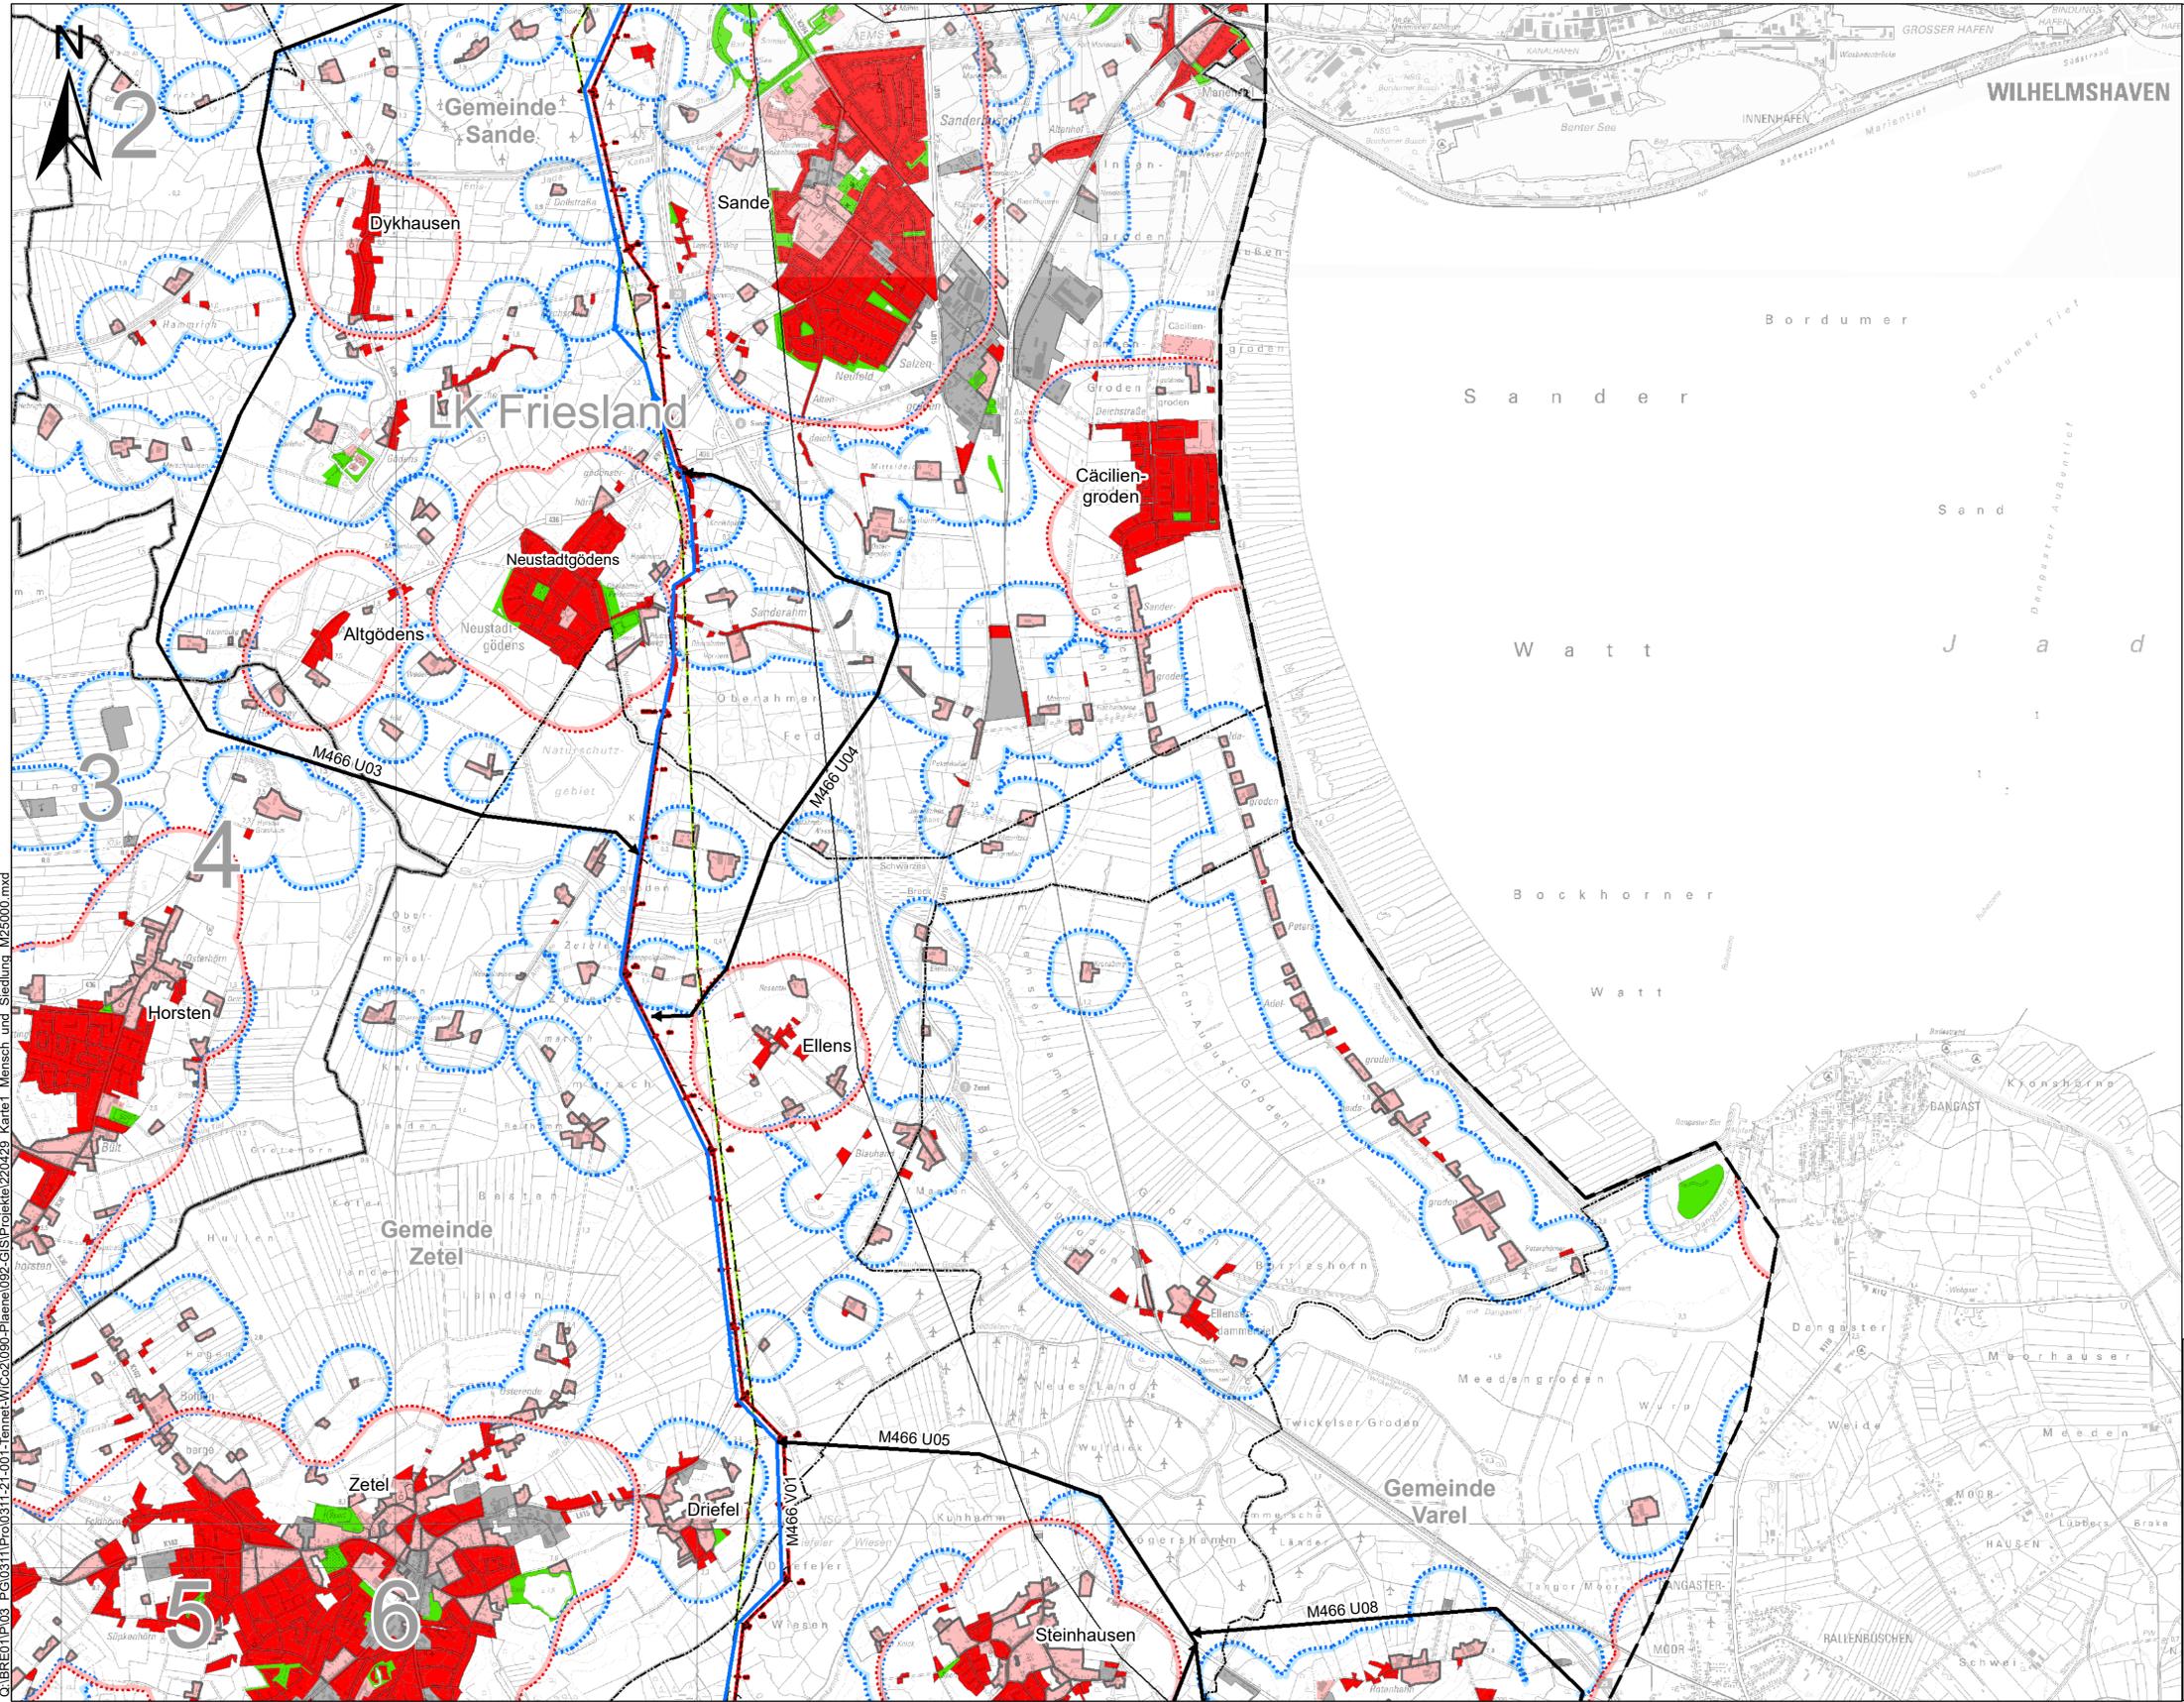

Legende

Siedlungsflächen

- Siedlungsfläche mit Wohnfunktion⁽¹⁾
- Sensible Einrichtung (Klinik, Pflegeheim, Schule,⁽¹⁾ Sicherheit und Ordnung (Militär))
- Fläche mit gemischter Nutzung⁽¹⁾
- Standort für die Sicherung und Entwicklung von Wohnstätten^(2,3,4,5,6)
- Bebaute Gewerbe- und Industrieflächen^(1,2,3,4,5,6)
- Vorranggebiet für Industrie und Gewerbe^(2,3,4,5,6)

Siedlungspuffer

- 400-m-Abstandspuffer zu den Wohngebäuden im Innenbereich gem. Abschnitt 4.2 Ziff. 07 Satz 6-8 des LROP 2017
- 200-m-Abstandspuffer zu den Wohngebäuden im Außenbereich gem. Abschnitt 4.2 Ziff. 07 Satz 13 des LROP 2017

Siedlungsfreiflächen

- Flächen für Sport, Freizeit, Erholung und Friedhöfe^(1,2,3,4,5,6)
- Vorranggebiet für Erholung in Natur und Landschaft^(2,3,4,5,6)

Vorhandene Freileitungen

- Bestandsleitung 220 kV⁽⁷⁾
- Bestandsleitung 380 kV⁽⁷⁾
- Bestandsleitung Erdkabel 380 kV⁽⁷⁾
- Sonstige Bestandsleitung⁽⁷⁾

Grenzen und technische Daten


- Untersuchungsraum
- A Mast 52 (LH-14_315 (WICO I))⁽⁷⁾
- Netzverknüpfungspunkt⁽⁷⁾
- Potentielle Standorte Umpannwerk⁽⁷⁾
- Landkreisgrenzen⁽¹⁾
- Gemeindegrenzen⁽¹⁾

Varianten

- Variante kürzeste Verbindung
- Geprüfte alternative Umgehungen


Datenquellen:
 (1) LGLN - LANDESAMT FÜR GEOINFORMATION UND LANDENTWICKLUNG NIEDERSACHSEN (2021); Digitales Landschaftsmodell 1:25.000 (Basis-DLM), bearbeitet von Sweco
 (2) LANDKREIS FRIESLAND (2020); Regionales Raumordnungsprogramm (RROP) des Landkreises Friesland, bearbeitet von Sweco
 (3) LANDKREIS WITTMUND (2006); Regionales Raumordnungsprogramm (RROP) des Landkreises Wittmund, bearbeitet von Sweco
 (4) LANDKREIS AMMERLAND (1996); Regionales Raumordnungsprogramm (RROP) des Landkreises Ammerland, bearbeitet von Sweco
 (5) LANDKREIS WESERMARSCH (2019); Regionales Raumordnungsprogramm (RROP) des Landkreises Wesermarsch, bearbeitet von Sweco
 (6) KREISFREIE STADT WILHELMSHAVEN (2020); Daten zur Raumordnung der Stadt Wilhelmshaven, bearbeitet von Sweco
 (7) TenneT TSO GmbH (2021)

Kartengrundlage: LGLN - LANDESAMT FÜR GEOINFORMATION UND LANDENTWICKLUNG NIEDERSACHSEN (2021)

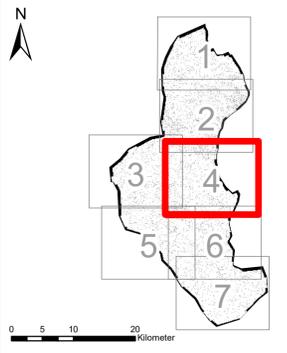

Datum		gez.	gepr.	Änderung
Auftraggeber TenneT TSO GmbH Bernecker Straße 70 95448 Bayreuth				
Projekt 380-kV-Leitung Wilhelmshaven 2 - Corneforde mit 380-kV-Leitung Wilhelmshaven 2 - Fedderwarden				
Zeichnungsinhalt Korridoruntersuchung - Mensch und Siedlung -				
Datum	Name	Kennzeichnung	Maßstab: 1:25.000	
17.03.2022	Wintler	Projekt-Nr.: 0311-21-001	1:25.000	
gez.	17.03.2022	Wintler	Daten-Name: Mensch und Siedlung.mxd	Karte: 1
gepr.	17.03.2022	Siebert	Platzeinstellung	Blätter: 7
Blattgröße:				Blatt-Nr.: 4
SWECO GmbH 26119 Wilhelmshaven 2008 Bremerhaven				

C:\BRE01\103_PG0311\10311-21-001-TenneT-WICO2\090-Pläne-WICO2\092-GIS\Projekte\220429_Karte1_Mensch_und_Stiedlung_M25000.mxd

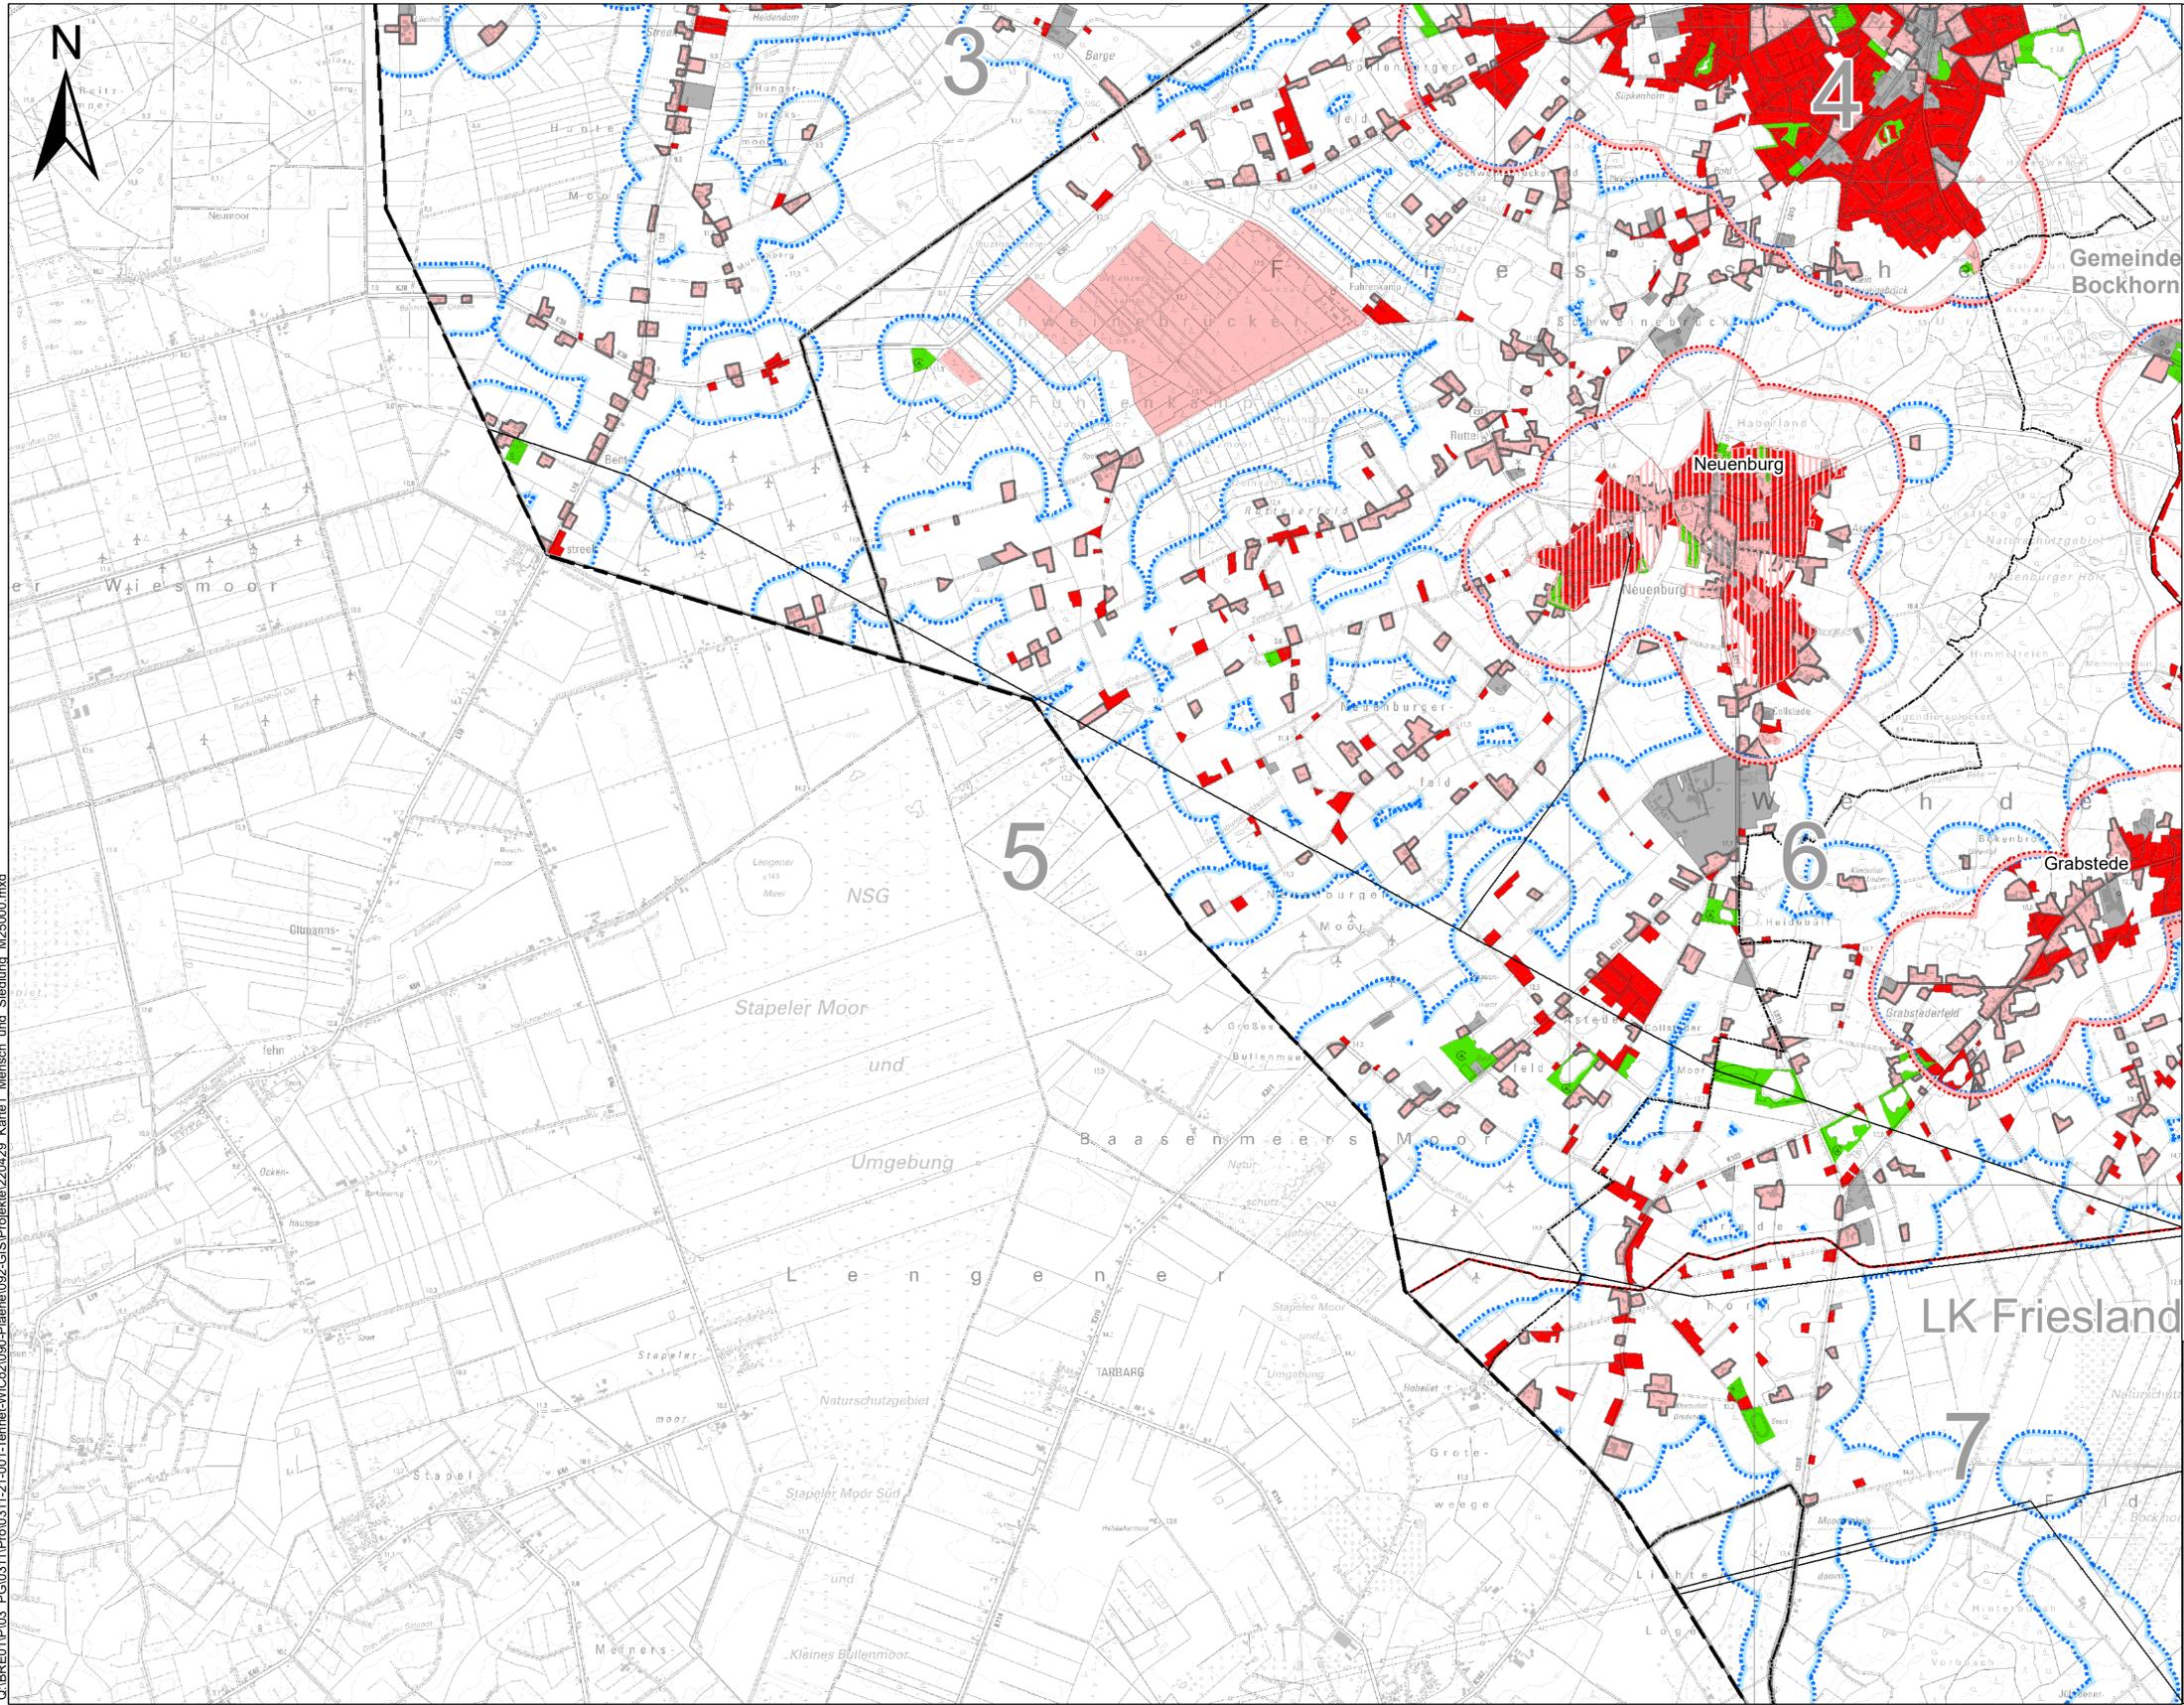


Legende

- Siedlungsflächen**
- Siedlungsfläche mit Wohnfunktion ⁽¹⁾
 - Sensible Einrichtung (Klinik, Pflegeheim, Schule, Sicherheit und Ordnung (Militär)) ⁽¹⁾
 - Fläche mit gemischter Nutzung ⁽¹⁾
 - Standort für die Sicherung und Entwicklung von Wohnstätten ^(2,3,4,5,6)
 - Bebaute Gewerbe- und Industrieflächen ^(1,2,3,4,5,6)
 - Vorranggebiet für Industrie und Gewerbe ^(2,3,4,5,6)
- Siedlungspuffer**
- 400-m-Abstandspuffer zu den Wohngebäuden im Innenbereich gem. Abschnitt 4.2 Ziff. 07 Satz 6-8 des LROP 2017
 - 200-m-Abstandspuffer zu den Wohngebäuden im Außenbereich gem. Abschnitt 4.2 Ziff. 07 Satz 13 des LROP 2017
- Siedlungsfreiflächen**
- Flächen für Sport, Freizeit, Erholung und Friedhöfe ^(1,2,3,4,5,6)
 - Vorranggebiet für Erholung in Natur und Landschaft ^(2,3,4,5,6)
- Vorhandene Freileitungen**
- Bestandsleitung 220 kV ⁽⁷⁾
 - Bestandsleitung 380 kV ⁽⁷⁾
 - Bestandsleitung Erdkabel 380 kV ⁽⁷⁾
 - Sonstige Bestandsleitung ⁽⁷⁾
- Grenzen und technische Daten**
- Untersuchungsraum
 - Mast 52 (LH-14_315 (WICO I)) ⁽⁷⁾
 - Netzverknüpfungspunkt ⁽⁷⁾
 - Potentielle Standorte Umpannwerk ⁽⁷⁾
 - Landkreisgrenzen ⁽¹⁾
 - Gemeindegrenzen ⁽¹⁾
- Varianten**
- Variante kürzeste Verbindung
 - Geprüfte alternative Umgehungen


Datenquellen:

- (1) LGLN - LANDESAMT FÜR GEOINFORMATION UND LANDENTWICKLUNG NIEDERSACHSEN (2021): Digitales Landschaftsmodell 1:25.000 (Basis-DLM), bearbeitet von Sweco
- (2) LANDKREIS FRIESLAND (2020): Regionales Raumordnungsprogramm (RROP) des Landkreises Friesland, bearbeitet von Sweco
- (3) LANDKREIS WITTMUND (2006): Regionales Raumordnungsprogramm (RROP) des Landkreises Wittmund, bearbeitet von Sweco
- (4) LANDKREIS AMMERLAND (1996): Regionales Raumordnungsprogramm (RROP) des Landkreises Ammerland, bearbeitet von Sweco
- (5) LANDKREIS WESERMARSCH (2019): Regionales Raumordnungsprogramm (RROP) des Landkreises Wesermarsch, bearbeitet von Sweco
- (6) KREISFREIE STADT WILHELMSHAVEN (2020): Daten zur Raumordnung der Stadt Wilhelmshaven, bearbeitet von Sweco
- (7) TenneT TSO GmbH (2021)

Kartengrundlage: LGLN - LANDESAMT FÜR GEOINFORMATION UND LANDENTWICKLUNG NIEDERSACHSEN (2021)

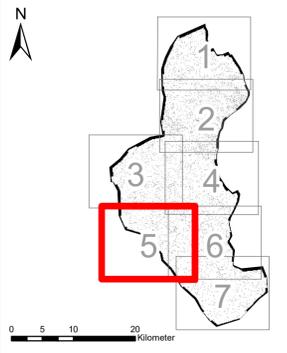

Datum		gez	gepr	Änderung
Auftraggeber				
		TenneT TSO GmbH Bernecker Straße 70 95448 Bayreuth		
Projekt				
380-kV-Leitung Wilhelmshaven 2 - Corneforde mit 380-kV-Leitung Wilhelmshaven 2 - Fedderwarden				
Zzeichnungsinhalt				
Korridoruntersuchung - Mensch und Siedlung -				
Datum	Name	Kennzeichnung	Maßstab: 1:25.000	
17.03.2022	Boeking	Projekt-Nr.	0311-21-001	
17.03.2022	Winter	Daten-Nr.	Mensch und Siedlung.mxd	
17.03.2022	Siebert	Plattnummer	Blätter: 7	
Blattgröße:			Blatt-Nr.: 5	
		Sweco GmbH Helmholtzstr. 17 30559 Hannover SWECO-Service-Desk: +49 511 3032-11 SWECO-Service: +49 511 3032-147		

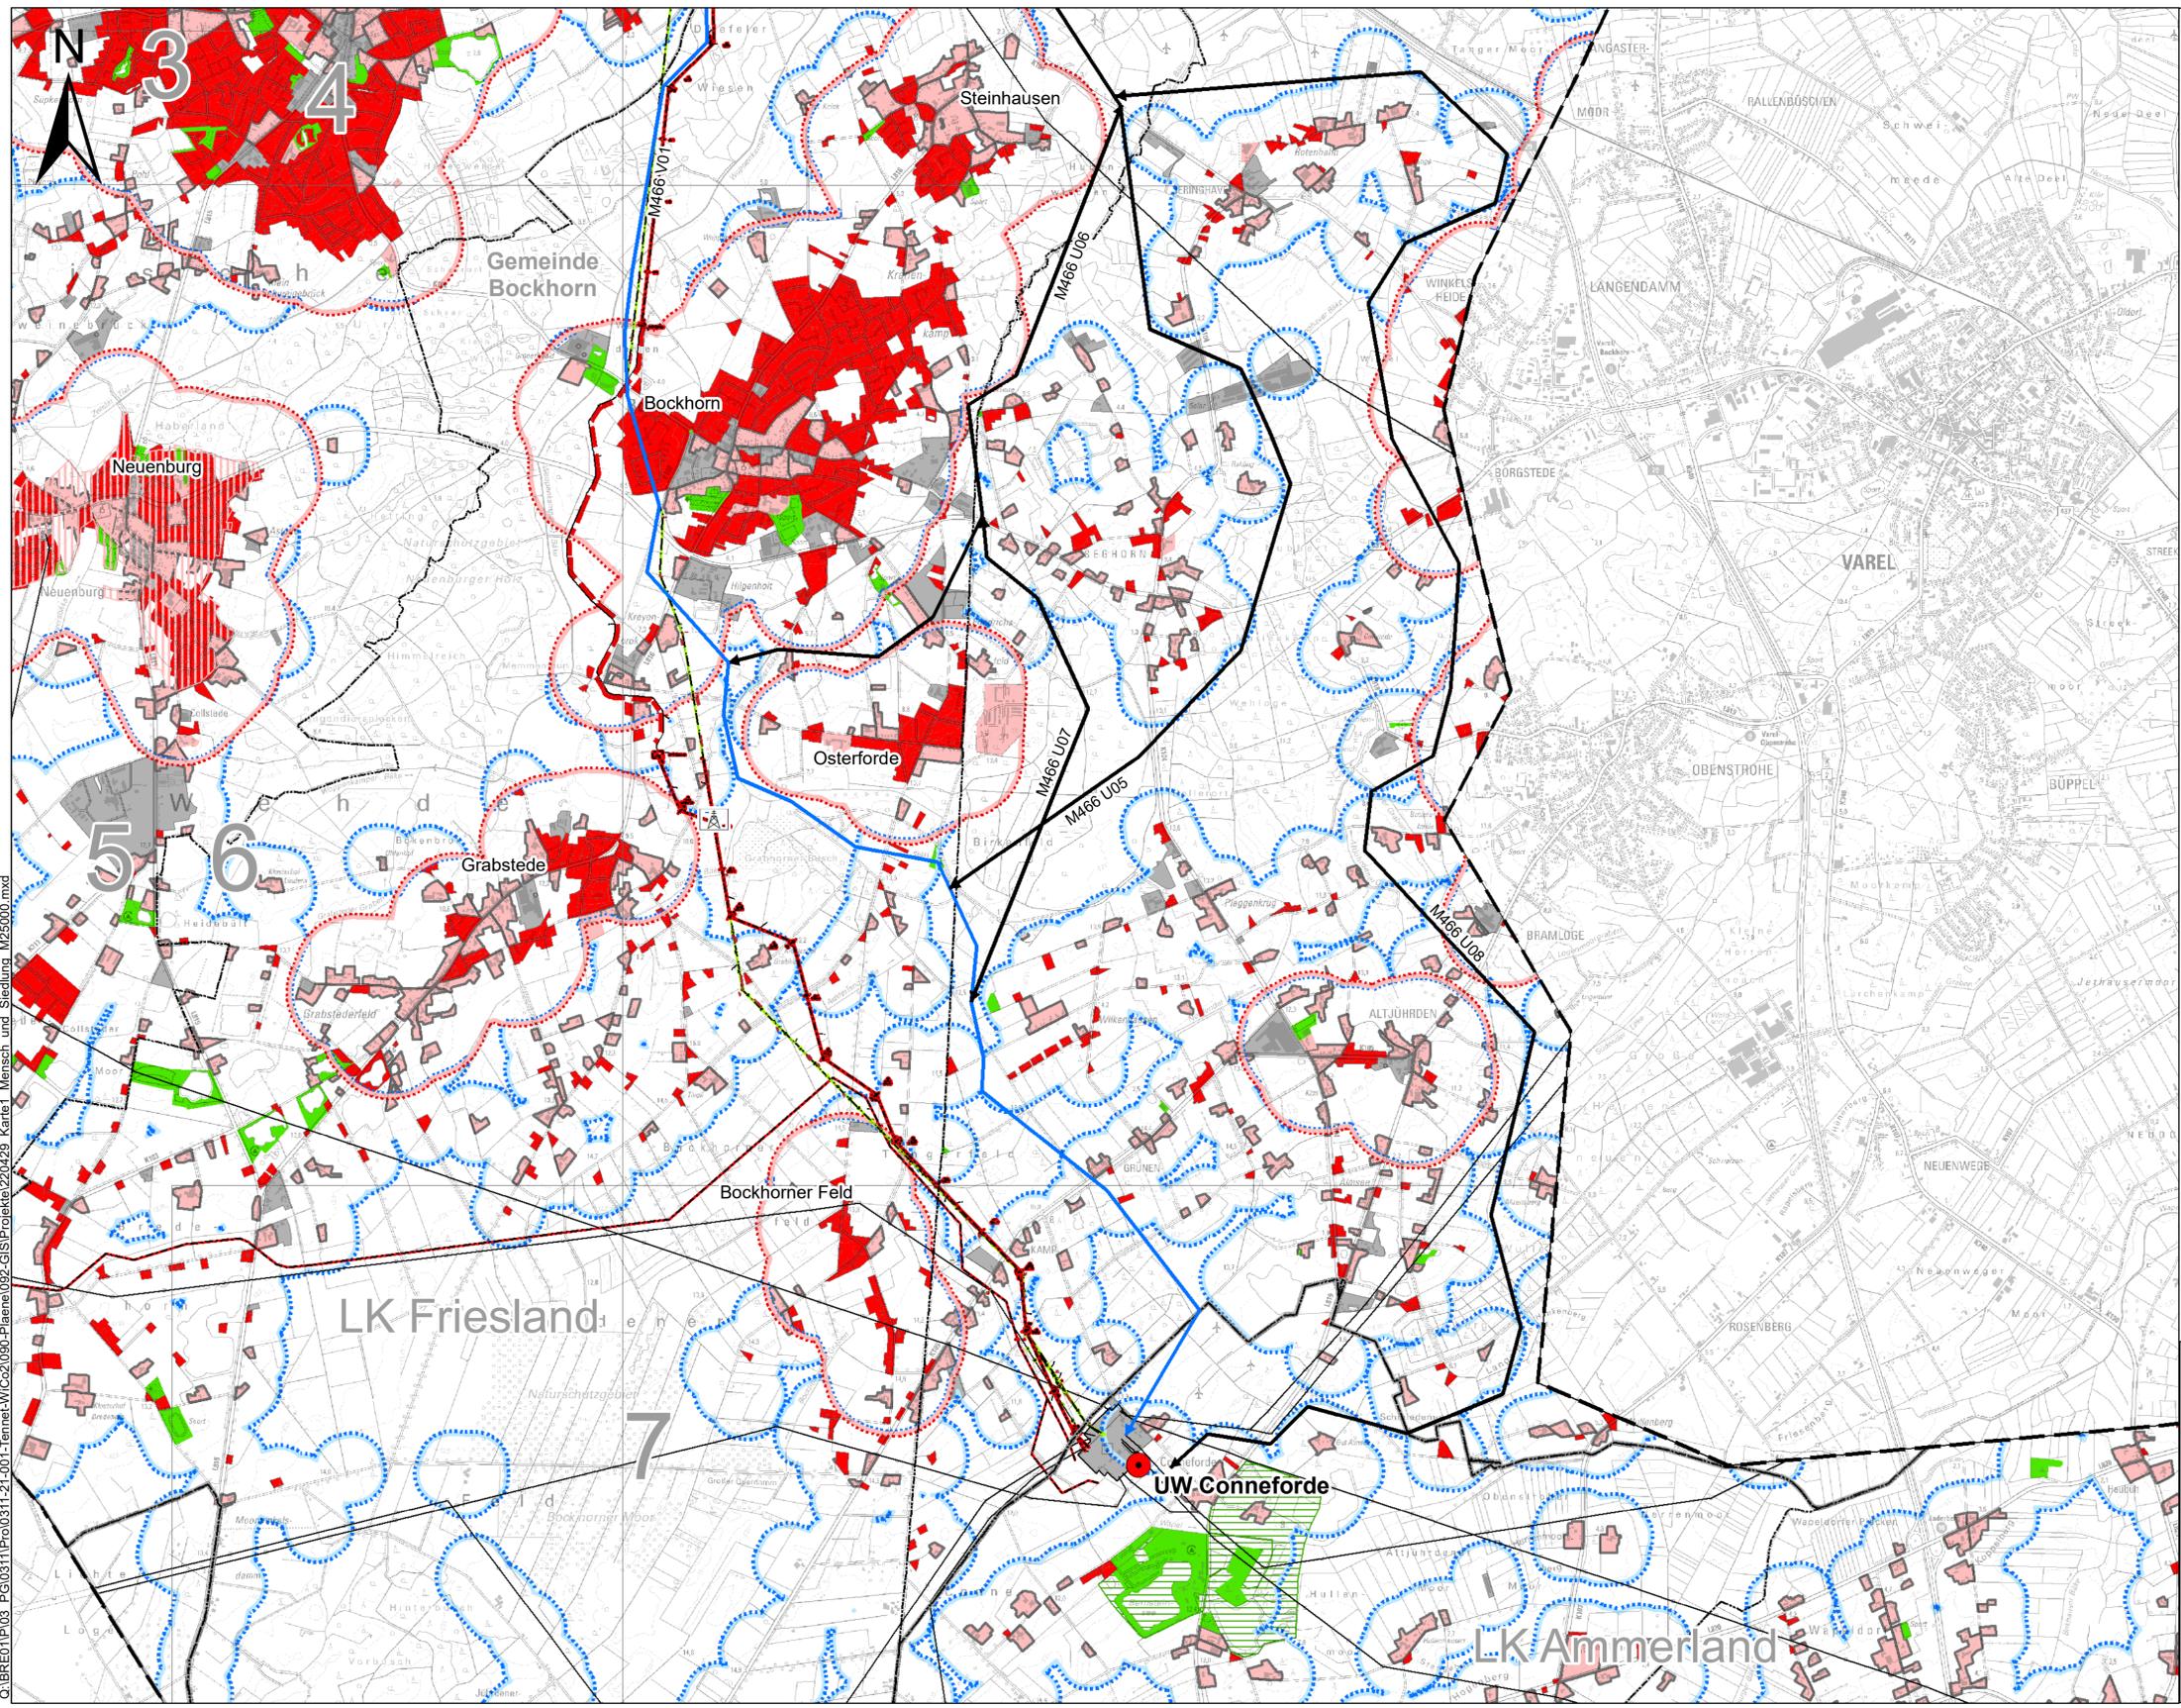


Legende

- Siedlungsflächen**
- Siedlungsfläche mit Wohnfunktion ⁽¹⁾
 - Sensible Einrichtung (Klinik, Pflegeheim, Schule, Sicherheit und Ordnung (Militär)) ⁽¹⁾
 - Fläche mit gemischter Nutzung ⁽¹⁾
 - Standort für die Sicherung und Entwicklung von Wohnstätten ^(2,3,4,5,6)
 - Bebaute Gewerbe- und Industrieflächen ^(1,2,3,4,5,6)
 - Vorranggebiet für Industrie und Gewerbe ^(2,3,4,5,6)
- Siedlungspuffer**
- 400-m-Abstandspuffer zu den Wohngebäuden im Innenbereich gem. Abschnitt 4.2 Ziff. 07 Satz 6-8 des LROP 2017
 - 200-m-Abstandspuffer zu den Wohngebäuden im Außenbereich gem. Abschnitt 4.2 Ziff. 07 Satz 13 des LROP 2017
- Siedlungsfreiflächen**
- Flächen für Sport, Freizeit, Erholung und Friedhöfe ^(1,2,3,4,5,6)
 - Vorranggebiet für Erholung in Natur und Landschaft ^(2,3,4,5,6)
- Vorhandene Freileitungen**
- Bestandsleitung 220 kV ⁽⁷⁾
 - Bestandsleitung 380 kV ⁽⁷⁾
 - Bestandsleitung Erdkabel 380 kV ⁽⁷⁾
 - Sonstige Bestandsleitung ⁽⁷⁾
- Grenzen und technische Daten**
- Untersuchungsraum
 - A Mast 52 (LH-14_315 (WICO I)) ⁽⁷⁾
 - Netzverknüpfungspunkt ⁽⁷⁾
 - Potentielle Standorte Umpannwerk ⁽⁷⁾
 - Landkreisgrenzen ⁽¹⁾
 - Gemeindegrenzen ⁽¹⁾
- Varianten**
- Variante kürzeste Verbindung
 - Geprüfte alternative Umgehungen

Datenquellen:

- (1) LGLN - LANDESAMT FÜR GEOINFORMATION UND LANDENTWICKLUNG NIEDERSACHSEN (2021); Digitales Landschaftsmodell 1:25.000 (Basis-DLM), bearbeitet von Sweco
- (2) LANDKREIS FRIESLAND (2020); Regionales Raumordnungsprogramm (RROP) des Landkreises Friesland, bearbeitet von Sweco
- (3) LANDKREIS WITTMUND (2006); Regionales Raumordnungsprogramm (RROP) des Landkreises Wittmund, bearbeitet von Sweco
- (4) LANDKREIS AMMERLAND (1996); Regionales Raumordnungsprogramm (RROP) des Landkreises Ammerland, bearbeitet von Sweco
- (5) LANDKREIS WESERMARSCH (2019); Regionales Raumordnungsprogramm (RROP) des Landkreises Wesermarsch, bearbeitet von Sweco
- (6) KREISFREIE STADT WILHELMSHAVEN (2020); Daten zur Raumordnung der Stadt Wilhelmshaven, bearbeitet von Sweco
- (7) TenneT TSO GmbH (2021)


Kartengrundlage: LGLN - LANDESAMT FÜR GEOINFORMATION UND LANDENTWICKLUNG NIEDERSACHSEN (2021)

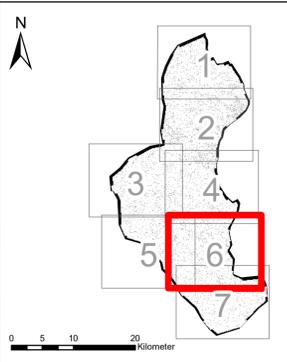

C:\BRE01\1\03_PG03\11\Proj\0311-21-001-TenneT-WICO2\090-Plaene\092-GIS\Projekte\220429_Karte1_Mensch_und_Siedlung_M25000.mxd

Datum		gez.	gepr.	Änderung
<p>Auftraggeber</p> <p>tenneT TenneT TSO GmbH Bernecker Straße 70 95448 Bayreuth</p> <p>Projekt</p> <p>380-kV-Leitung Wilhelmshaven 2 - Conneforde mit 380-kV-Leitung Wilhelmshaven 2 - Fedderwarden</p> <p>Zzeichnungstitel</p> <p>Korridoruntersuchung - Mensch und Siedlung -</p>				
Datum	Name	Kennzeichnung	Maßstab: 1:25.000	
17.03.2022	Boeking	Projekt-Nr.	0311-21-001	
17.03.2022	Winter	Daten-Nr.	Mensch und Siedlung.mxd	
17.03.2022	Siebert	Plattnummer	Karte: 1	
Blattgröße:			Blätter: 7	
			Blatt-Nr.: 6	
SWECO		<p>Sweco GmbH Helmholtzstr. 17 95448 Bayreuth Telefon: +49 9181 9338-0 Telefax: +49 9181 9338-417</p>		

C:\BRE01\103_PG0311\10311-21-001-TenneT-WCo2\090-Pläne\WCo2\090-Pläne\092-GIS\Projekte\220429_Karte1_Mensch_und_Stiedlung_M25000.mxd

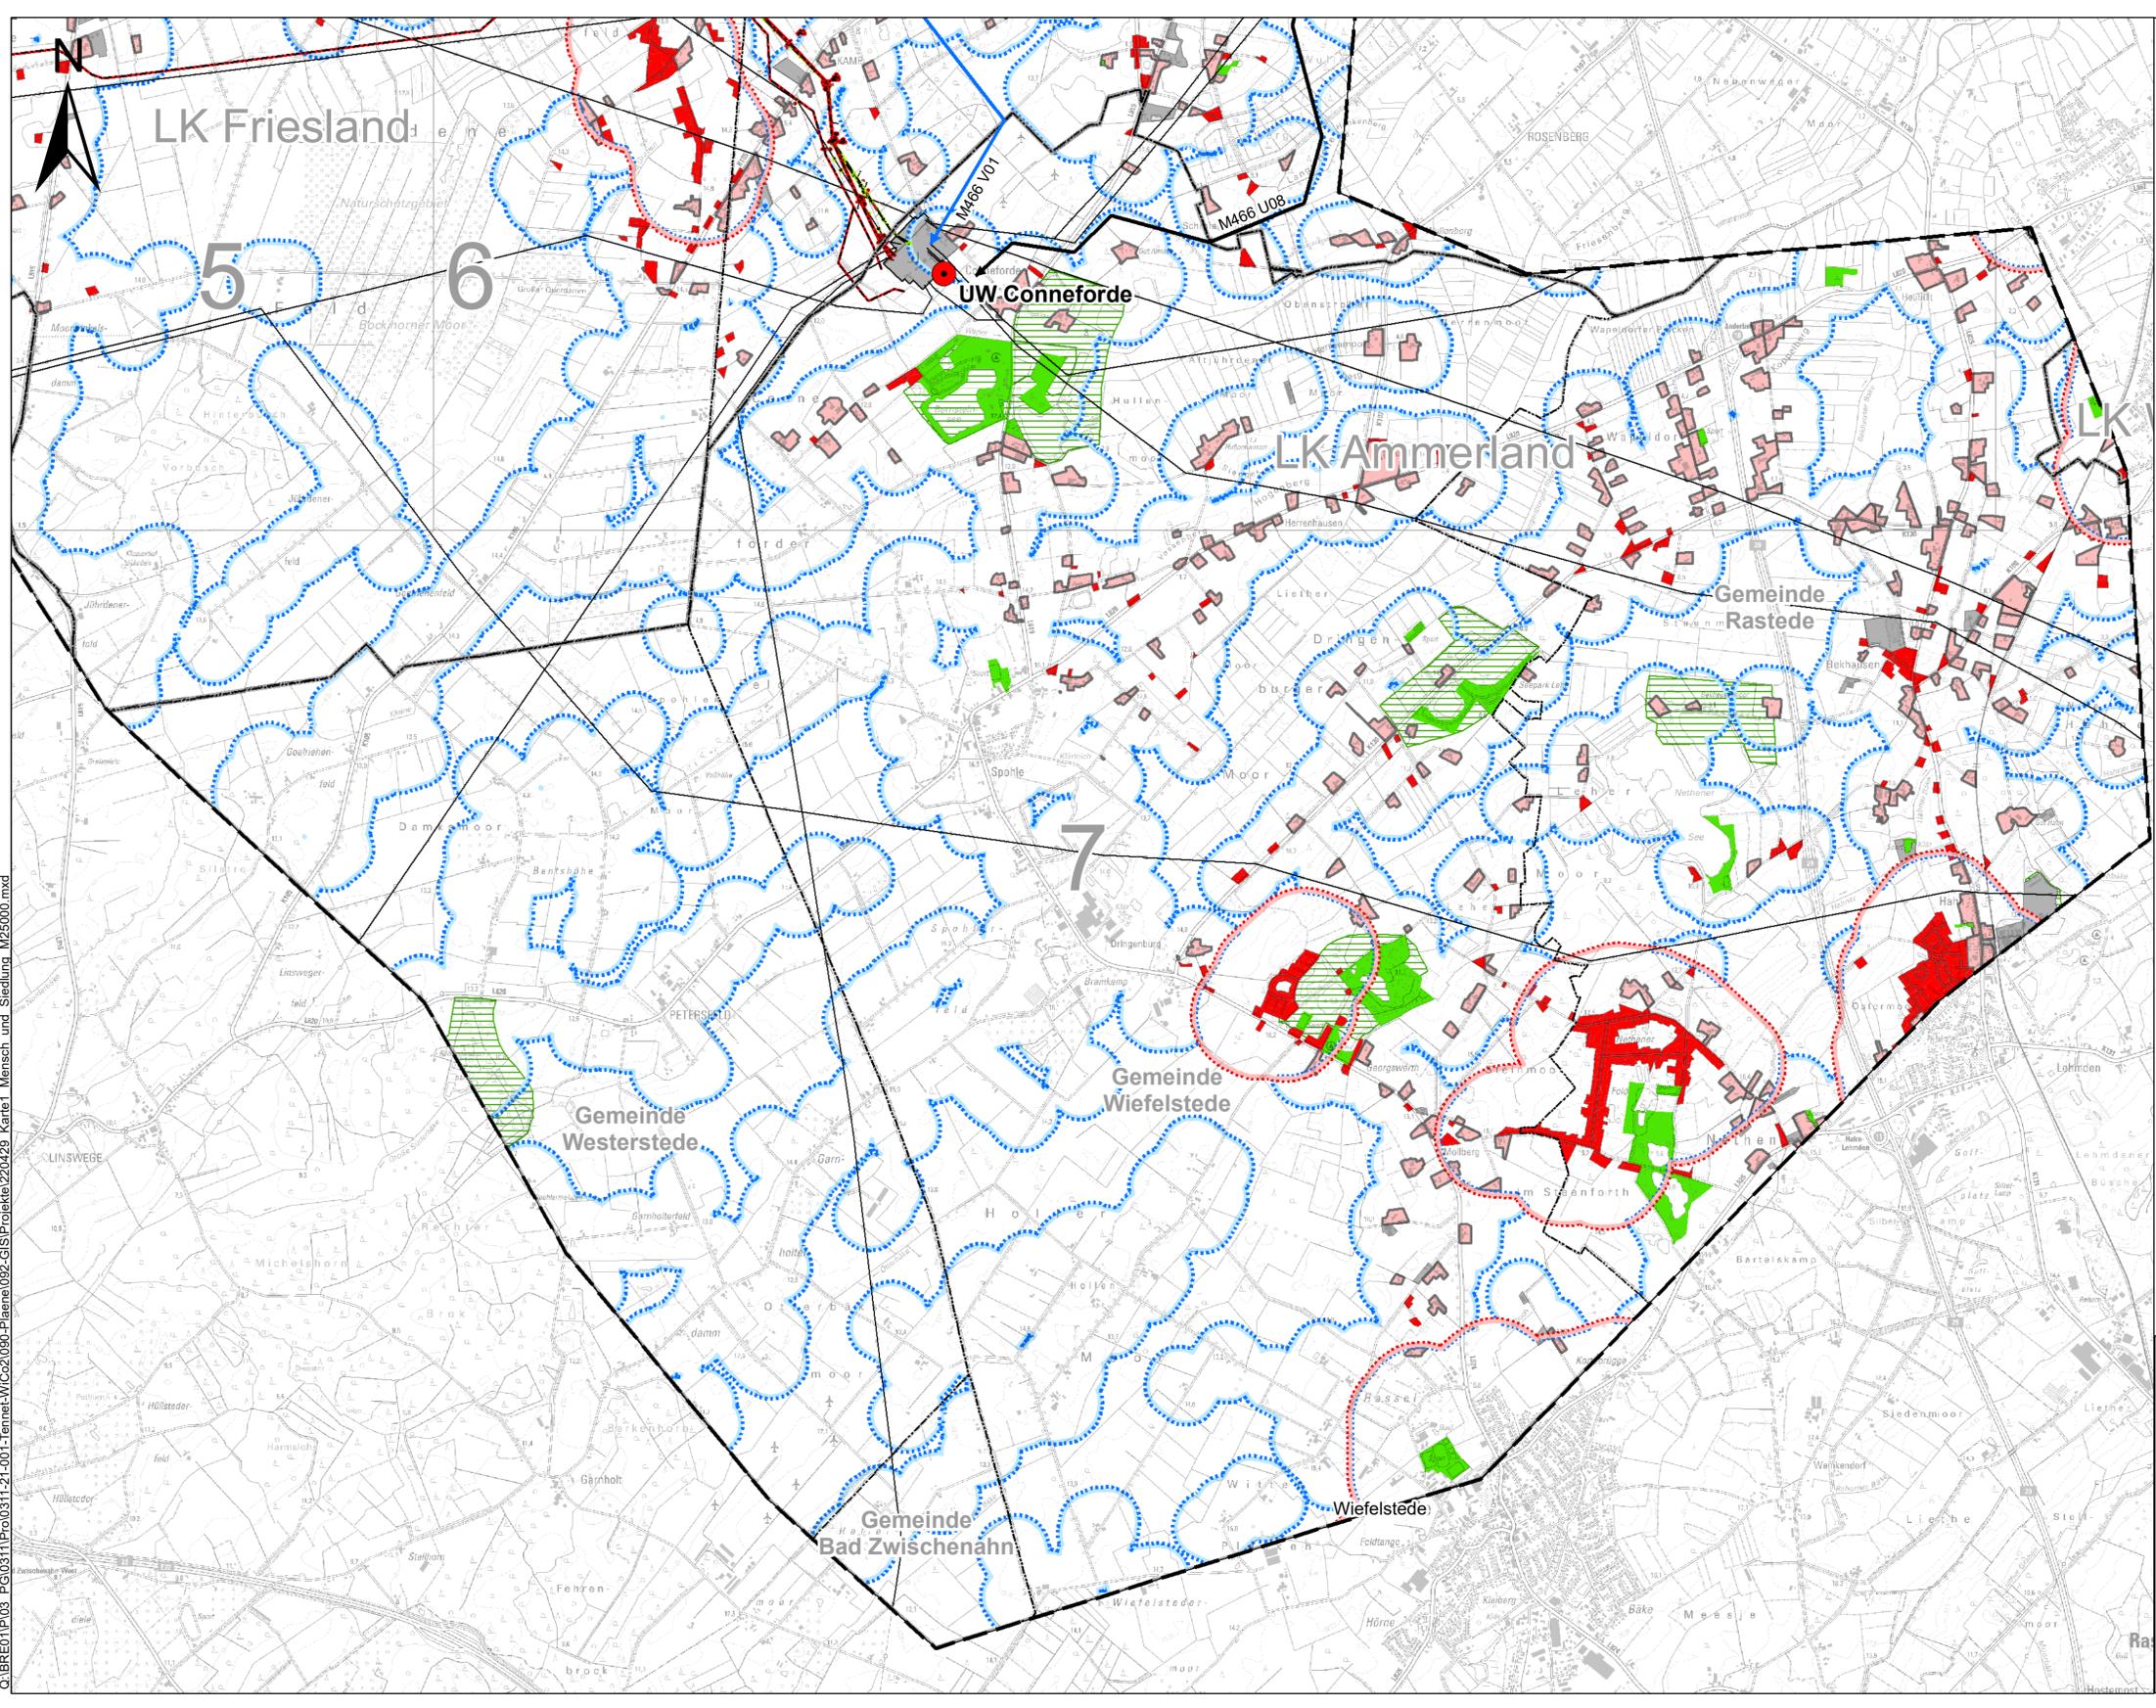


Legende

- Siedlungsflächen**
- Siedlungsfläche mit Wohnfunktion ⁽¹⁾
 - Sensible Einrichtung (Klinik, Pflegeheim, Schule, Sicherheit und Ordnung (Militär)) ⁽¹⁾
 - Fläche mit gemischter Nutzung ⁽¹⁾
 - Standort für die Sicherung und Entwicklung von Wohnstätten ^(2,3,4,5,6)
 - Bebaute Gewerbe- und Industrieflächen ^(1,2,3,4,5,6)
 - Vorranggebiet für Industrie und Gewerbe ^(2,3,4,5,6)
- Siedlungspuffer**
- 400-m-Abstandspuffer zu den Wohngebäuden im Innenbereich gem. Abschnitt 4.2 Ziff. 07 Satz 6-8 des LROP 2017
 - 200-m-Abstandspuffer zu den Wohngebäuden im Außenbereich gem. Abschnitt 4.2 Ziff. 07 Satz 13 des LROP 2017
- Siedlungsfreiflächen**
- Flächen für Sport, Freizeit, Erholung und Friedhöfe ^(1,2,3,4,5,6)
 - Vorranggebiet für Erholung in Natur und Landschaft ^(2,3,4,5,6)
- Vorhandene Freileitungen**
- Bestandsleitung 220 kV ⁽⁷⁾
 - Bestandsleitung 380 kV ⁽⁷⁾
 - Bestandsleitung Erdkabel 380 kV ⁽⁷⁾
 - Sonstige Bestandsleitung ⁽⁷⁾
- Grenzen und technische Daten**
- Untersuchungsraum
 - A Mast 52 (LH-14_315 (WICO I)) ⁽⁷⁾
 - Netzverknüpfungspunkt ⁽⁷⁾
 - Potentielle Standorte Umpannwerk ⁽⁷⁾
 - Landkreisgrenzen ⁽¹⁾
 - Gemeindegrenzen ⁽¹⁾
- Varianten**
- Variante kürzeste Verbindung
 - Geprüfte alternative Umgehungen

Datenquellen:

- (1) LGLN - LANDESAMT FÜR GEOINFORMATION UND LANDENTWICKLUNG NIEDERSACHSEN (2021); Digitales Landschaftsmodell 1:25.000 (Basis-DLM), bearbeitet von Sweco
- (2) LANDKREIS FRIESLAND (2020); Regionales Raumordnungsprogramm (RRÖP) des Landkreises Friesland; bearbeitet von Sweco
- (3) LANDKREIS WITTMUND (2006); Regionales Raumordnungsprogramm (RRÖP) des Landkreises Wittmund; bearbeitet von Sweco
- (4) LANDKREIS AMMERLAND (1996); Regionales Raumordnungsprogramm (RRÖP) des Landkreises Ammerland; bearbeitet von Sweco
- (5) LANDKREIS WESERMARSCH (2019); Regionales Raumordnungsprogramm (RRÖP) des Landkreises Wesermarsch; bearbeitet von Sweco
- (6) KREISFREIE STADT WILHELMSHAVEN (2020); Daten zur Raumordnung der Stadt Wilhelmshaven; bearbeitet von Sweco
- (7) TenneT TSO GmbH (2021)

Kartengrundlage: LGLN - LANDESAMT FÜR GEOINFORMATION UND LANDENTWICKLUNG NIEDERSACHSEN (2021)

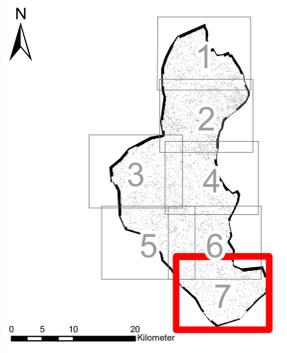

Datum		gez	gepr	Änderung	
<p>Auftraggeber</p> <p>tennet TenneT TSO GmbH Bernecker Straße 70 95448 Bayreuth</p> <p>Projekt</p> <p>380-kV-Leitung Wilhelmshaven 2 - Conneforde mit 380-kV-Leitung Wilhelmshaven 2 - Fedderwarden</p> <p>Zichungsinhalt</p> <p>Korridoruntersuchung - Mensch und Siedlung -</p>					
Datum	Name	Projekt-Nr.	Kennzeichnung	Maßstab	
17.03.2022	Boeking	0311-21-001		1:25.000	
gez.	17.03.2022	Winter	Daten-Namen	Mensch und Siedlung.mxd	Karte: 1
gepr.	17.03.2022	Siebert	Plotenstellung		Blätter: 7
Blattgröße:					Blatt-Nr.: 7
<p>SWECO </p> <p>SWECO GmbH Postfach 10 01 17 95031 Bamberg Telefon: +49 9181 210-0 Telefax: +49 9181 210-147</p>					