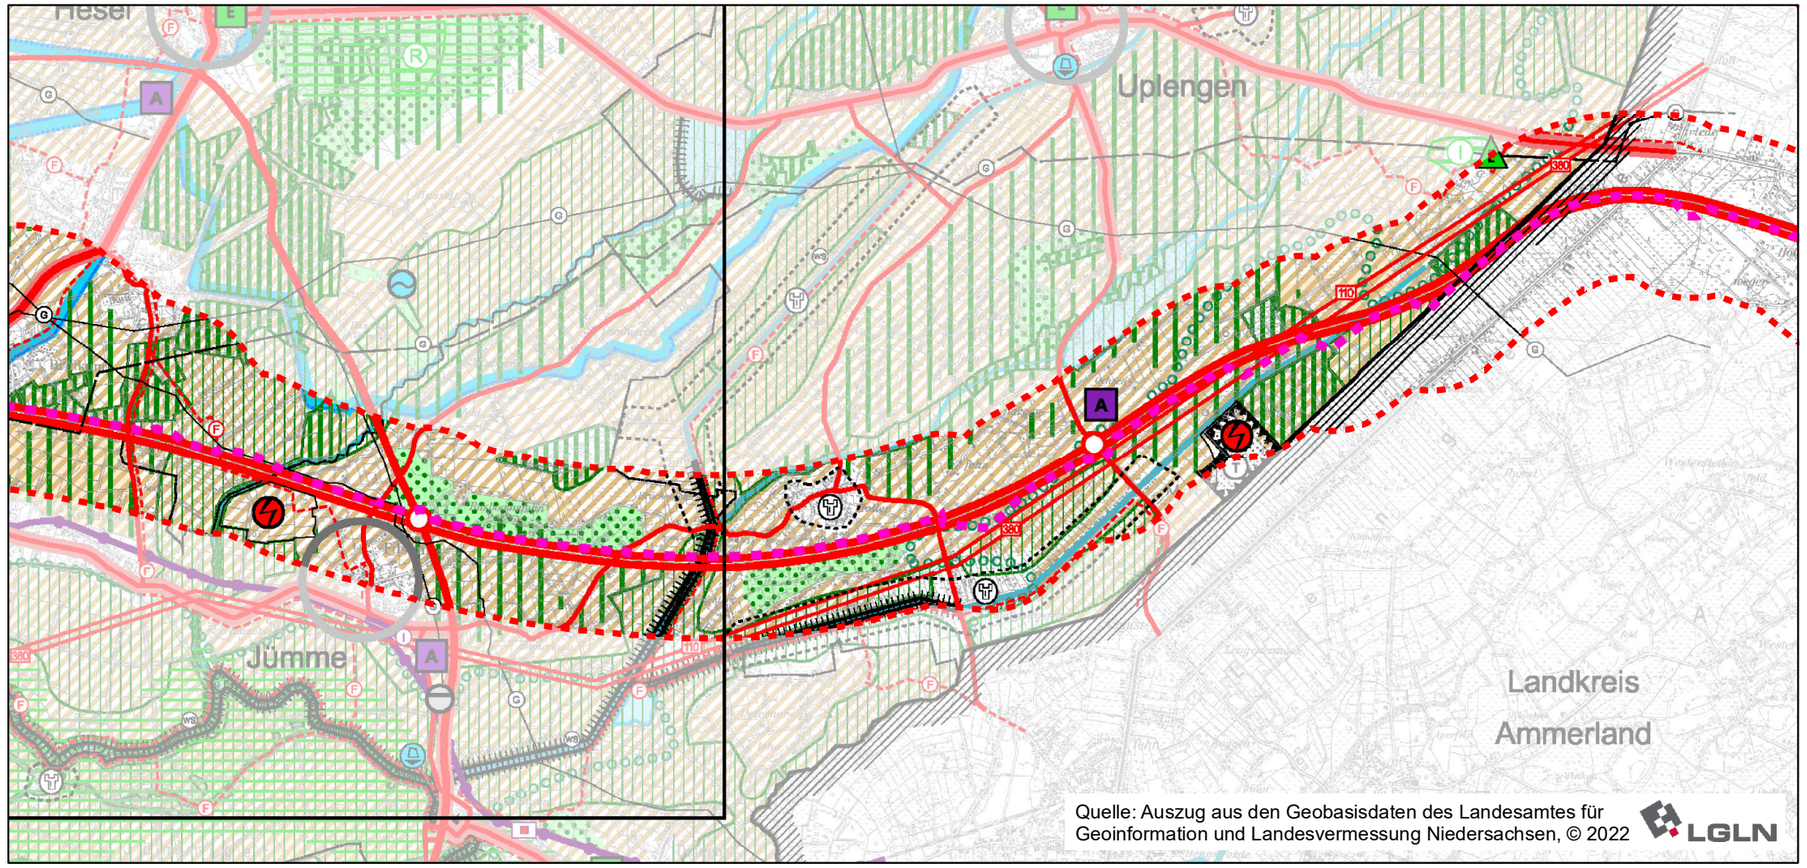

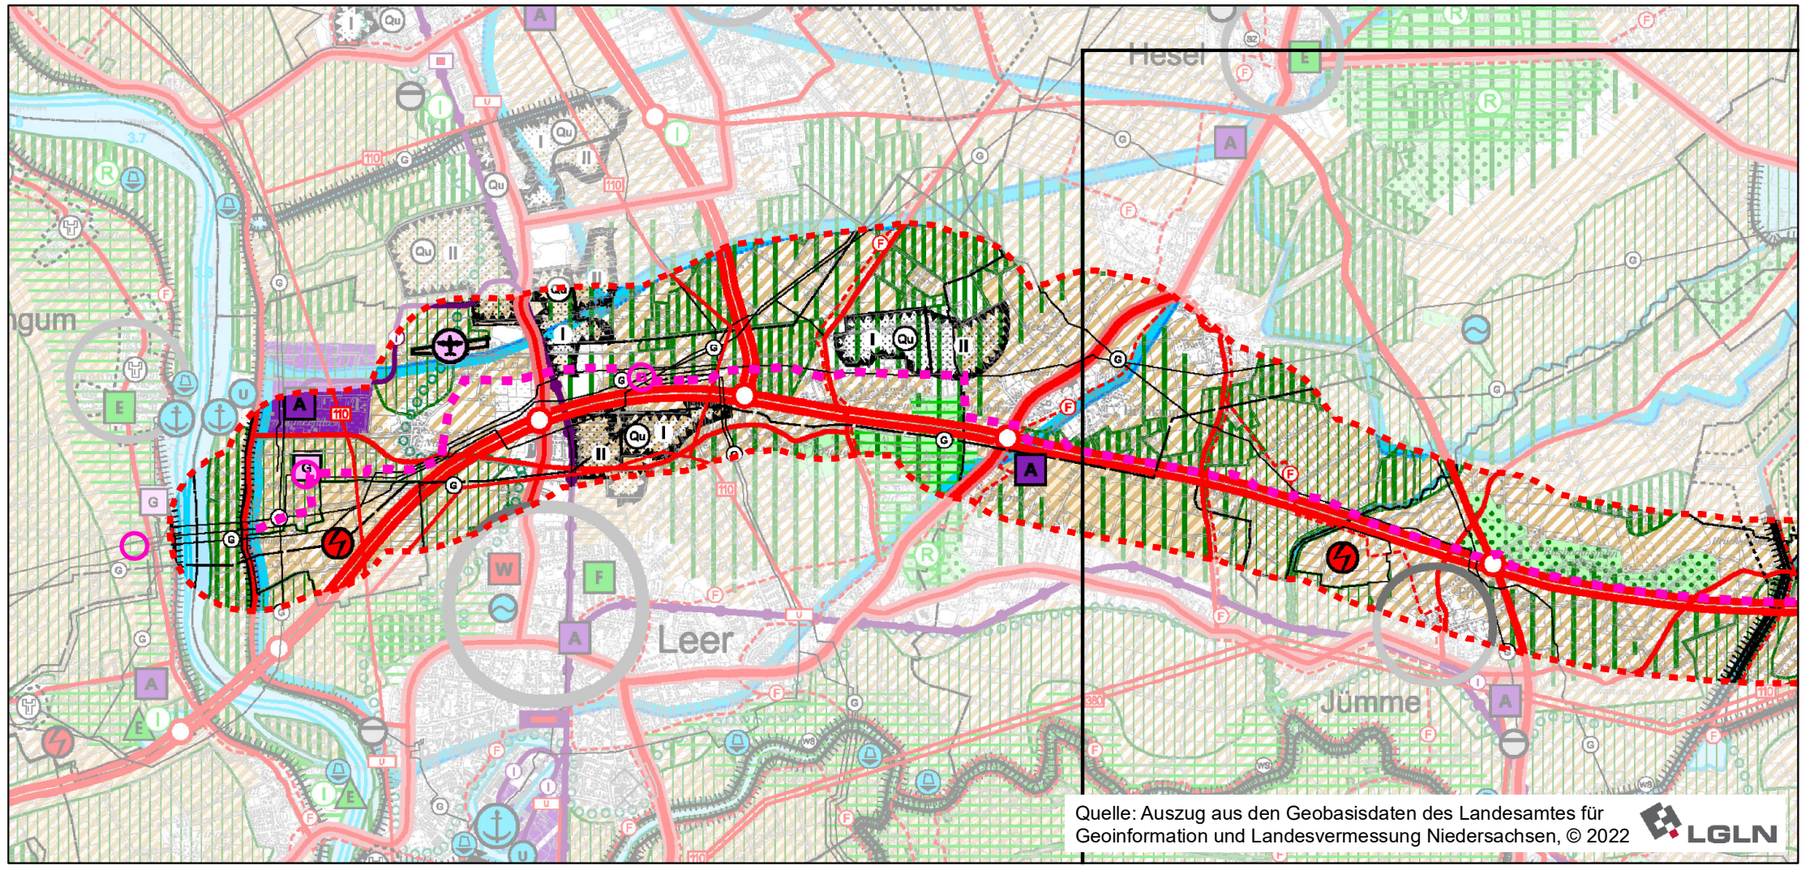

Legende

- Vorzugstrasse (Stand 13.06.2022)
- 1 km-Korridor beidseits des Trassenentwurfs
- Regelungsanlage/ Netzankopplungspunkt

Raumordnung

RROP Landkreis Leer 2006

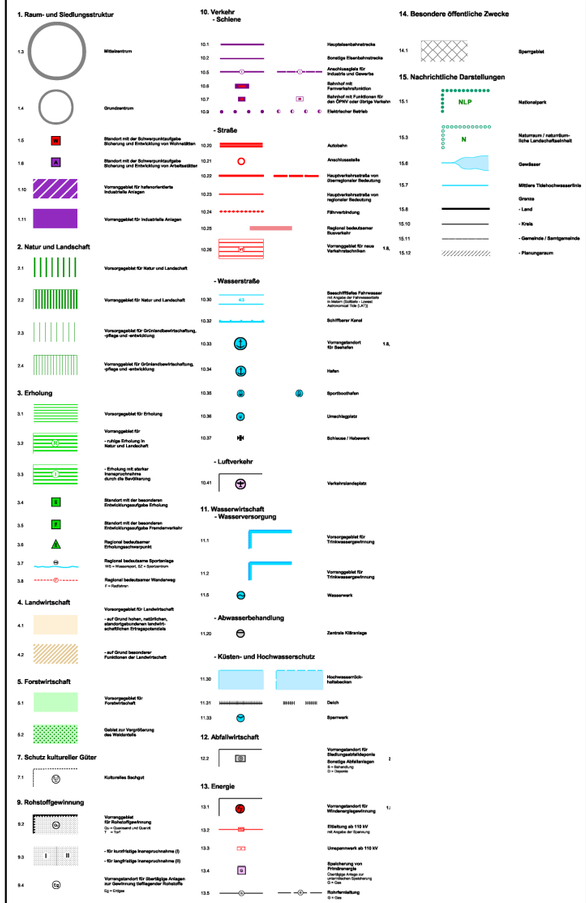

Vorhabenträger: EWE NETZ GmbH
Cloppenburger Straße 302
26133 Oldenburg

Projekt: **EWE Gasanbindung Wilhelmshaven – Leer (GWL)**

Plantitel: **Prüfung der Raumwiderstände**
Karte 0.2.3: Regionale Raumordnung, Lk. Leer

Datum	gez./gepr.	Datum	gez./gepr.	Datum	gez./gepr.
23.05.2022	GZ				
15.06.2022	GZ				

1:75.000
DIN A3

0 1.000 2.000 4.000 Meter

NWP Planungsgesellschaft mbH
Gesellschaft für räumliche Planung und Forschung
Escherweg 1
26121 Oldenburg
Postfach 5335
26043 Oldenburg
Telefon 0441/97174-0
Telefax 0441/97174-73
E-Mail info@nwp-ol.de
Internet www.nwp-ol.de