

Landtrassen 2030

Erläuterungsbericht


**Entwicklung der Landkorridore
der Offshore-Netzanbindungen
BalWin1 / BalWin2 / BalWin3
der TenneT Offshore GmbH**


Unterlage 1 zum Raumordnungsverfahren

**Anhang 2 – Vergrößerte Ansicht der Abbildungen 14 und 15
zur Darstellung der Stränge I und II mit den dazugehörigen
Alternativen**

Projekt: TenneT-Landtrassen-2033
Projektnummer: 0311-20-032
Auftraggeber: TenneT Offshore GmbH
Datum: 28.06.2022
Document Reference: 220701_u1_anh_2_eb.docx

Strang 2 – Trassenkorridoralternativen für die Systeme BalWin1 und BalWin2

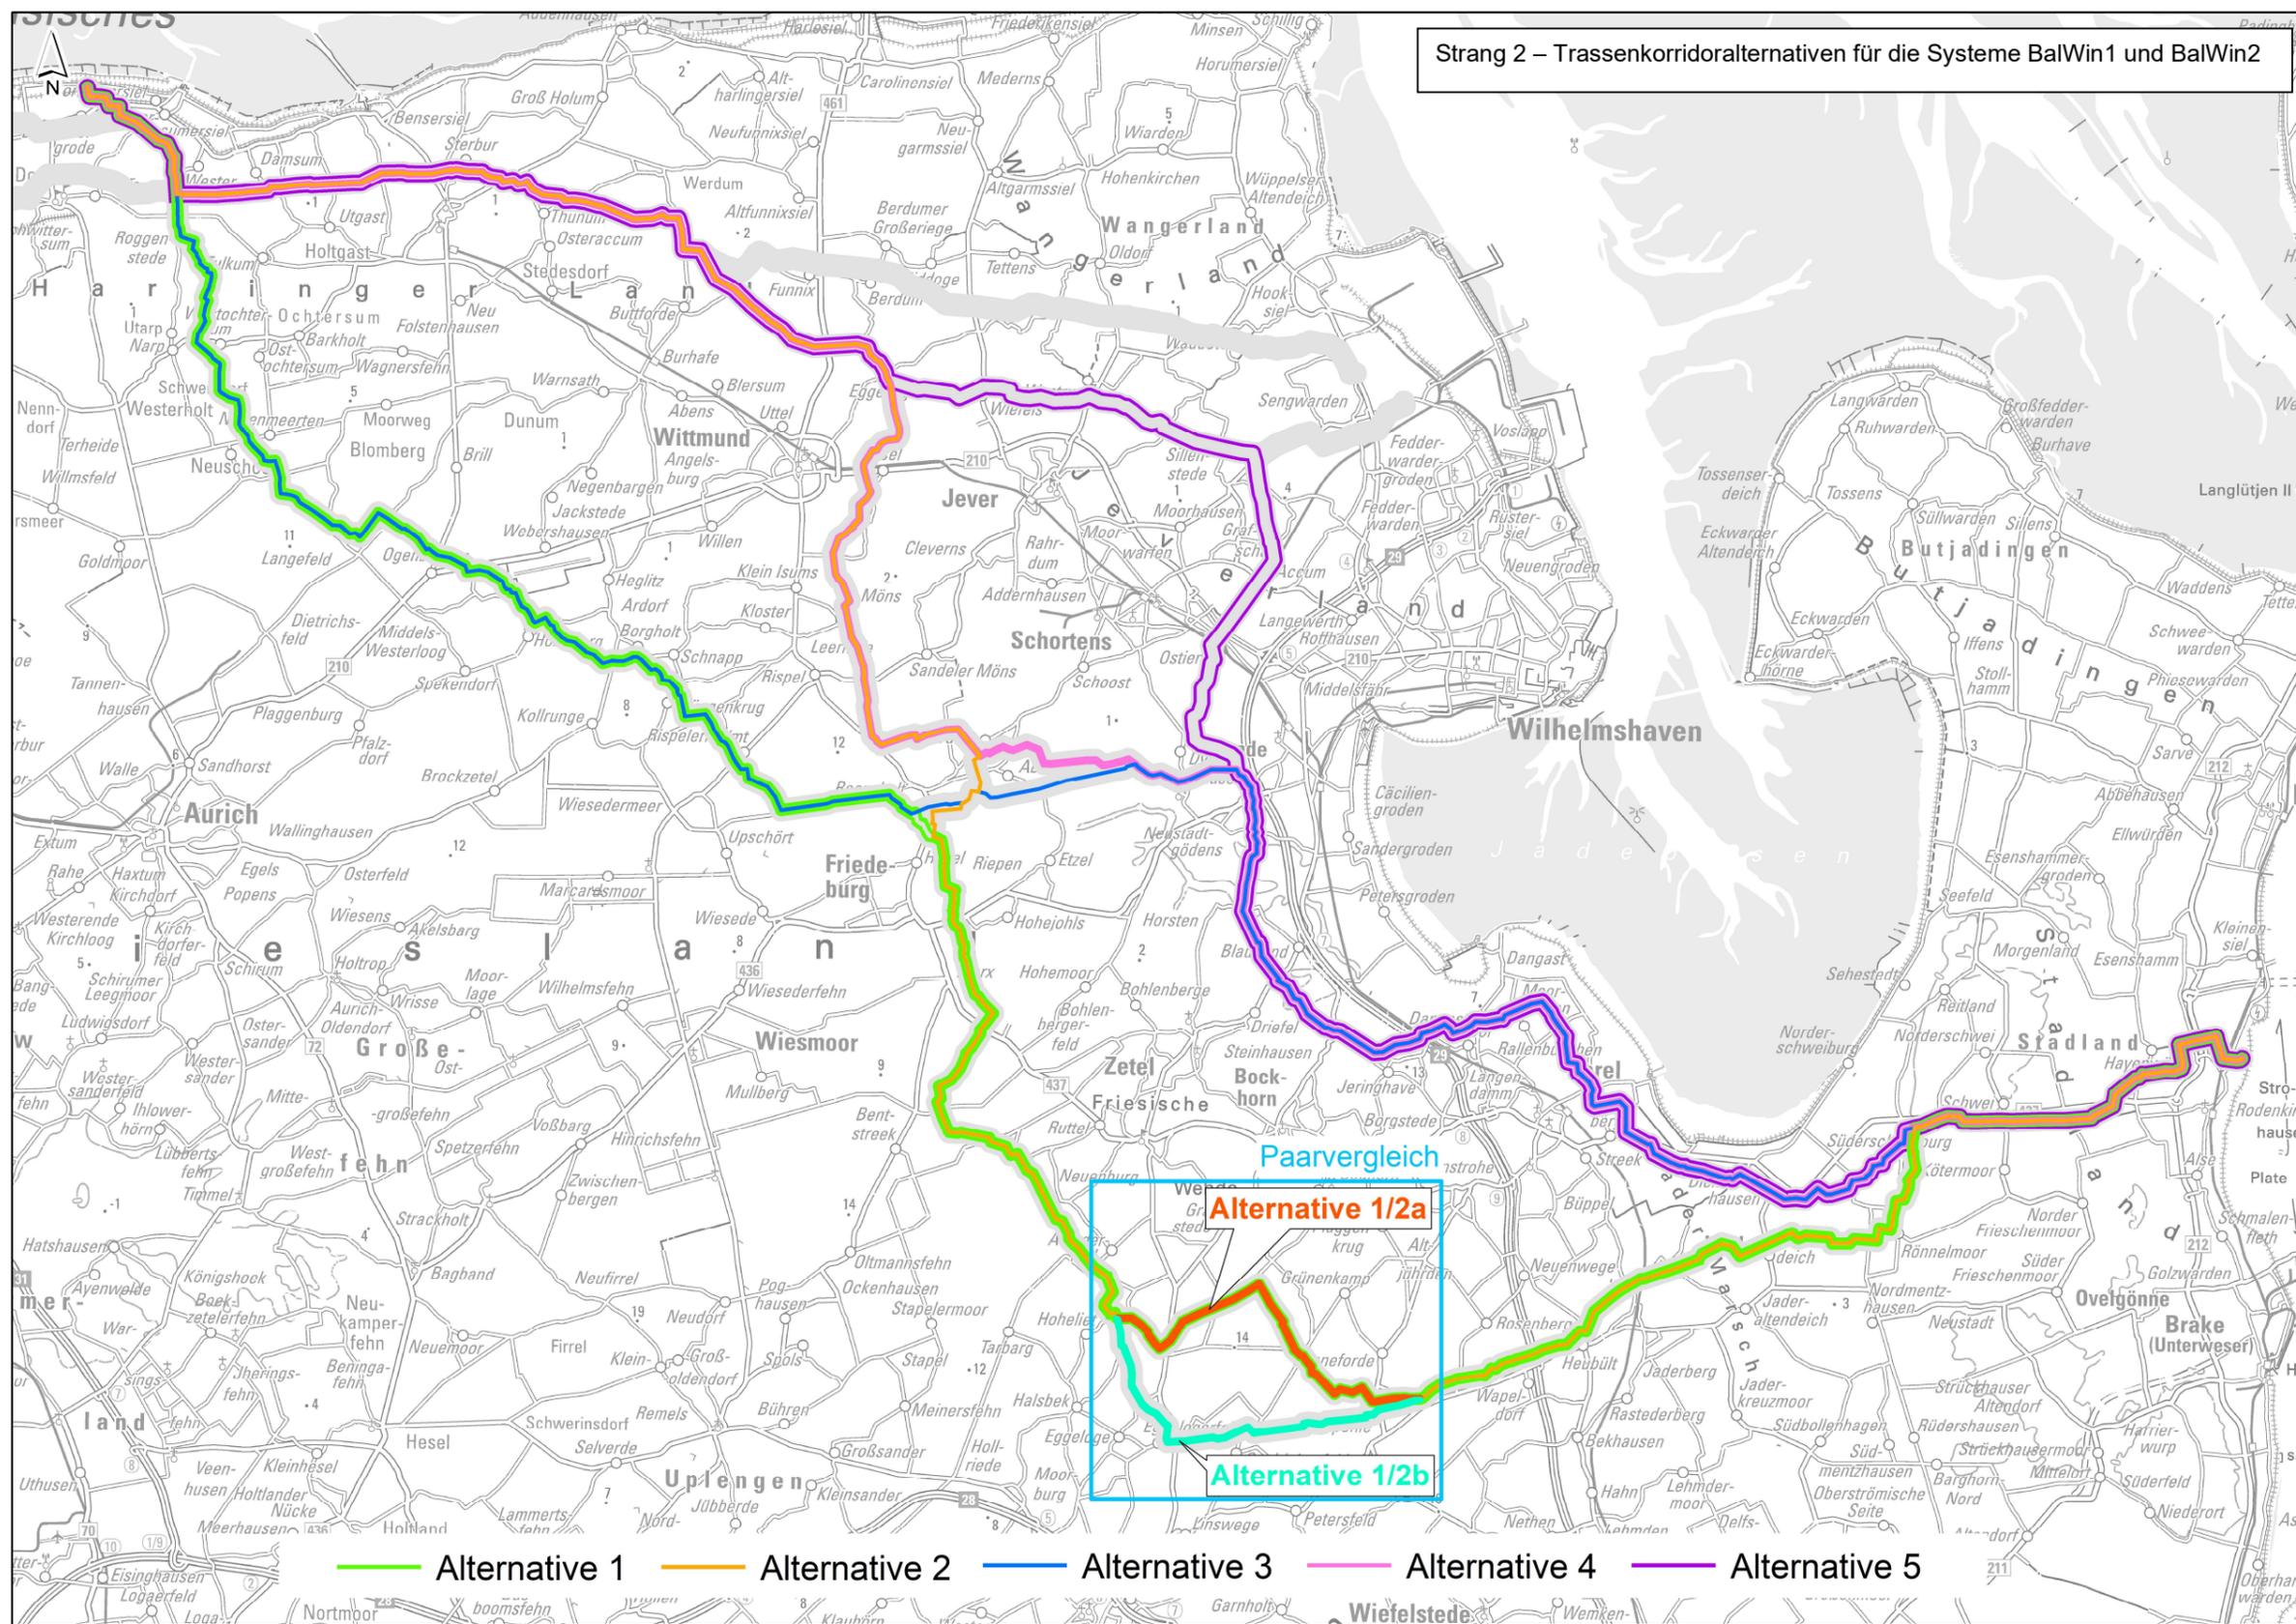

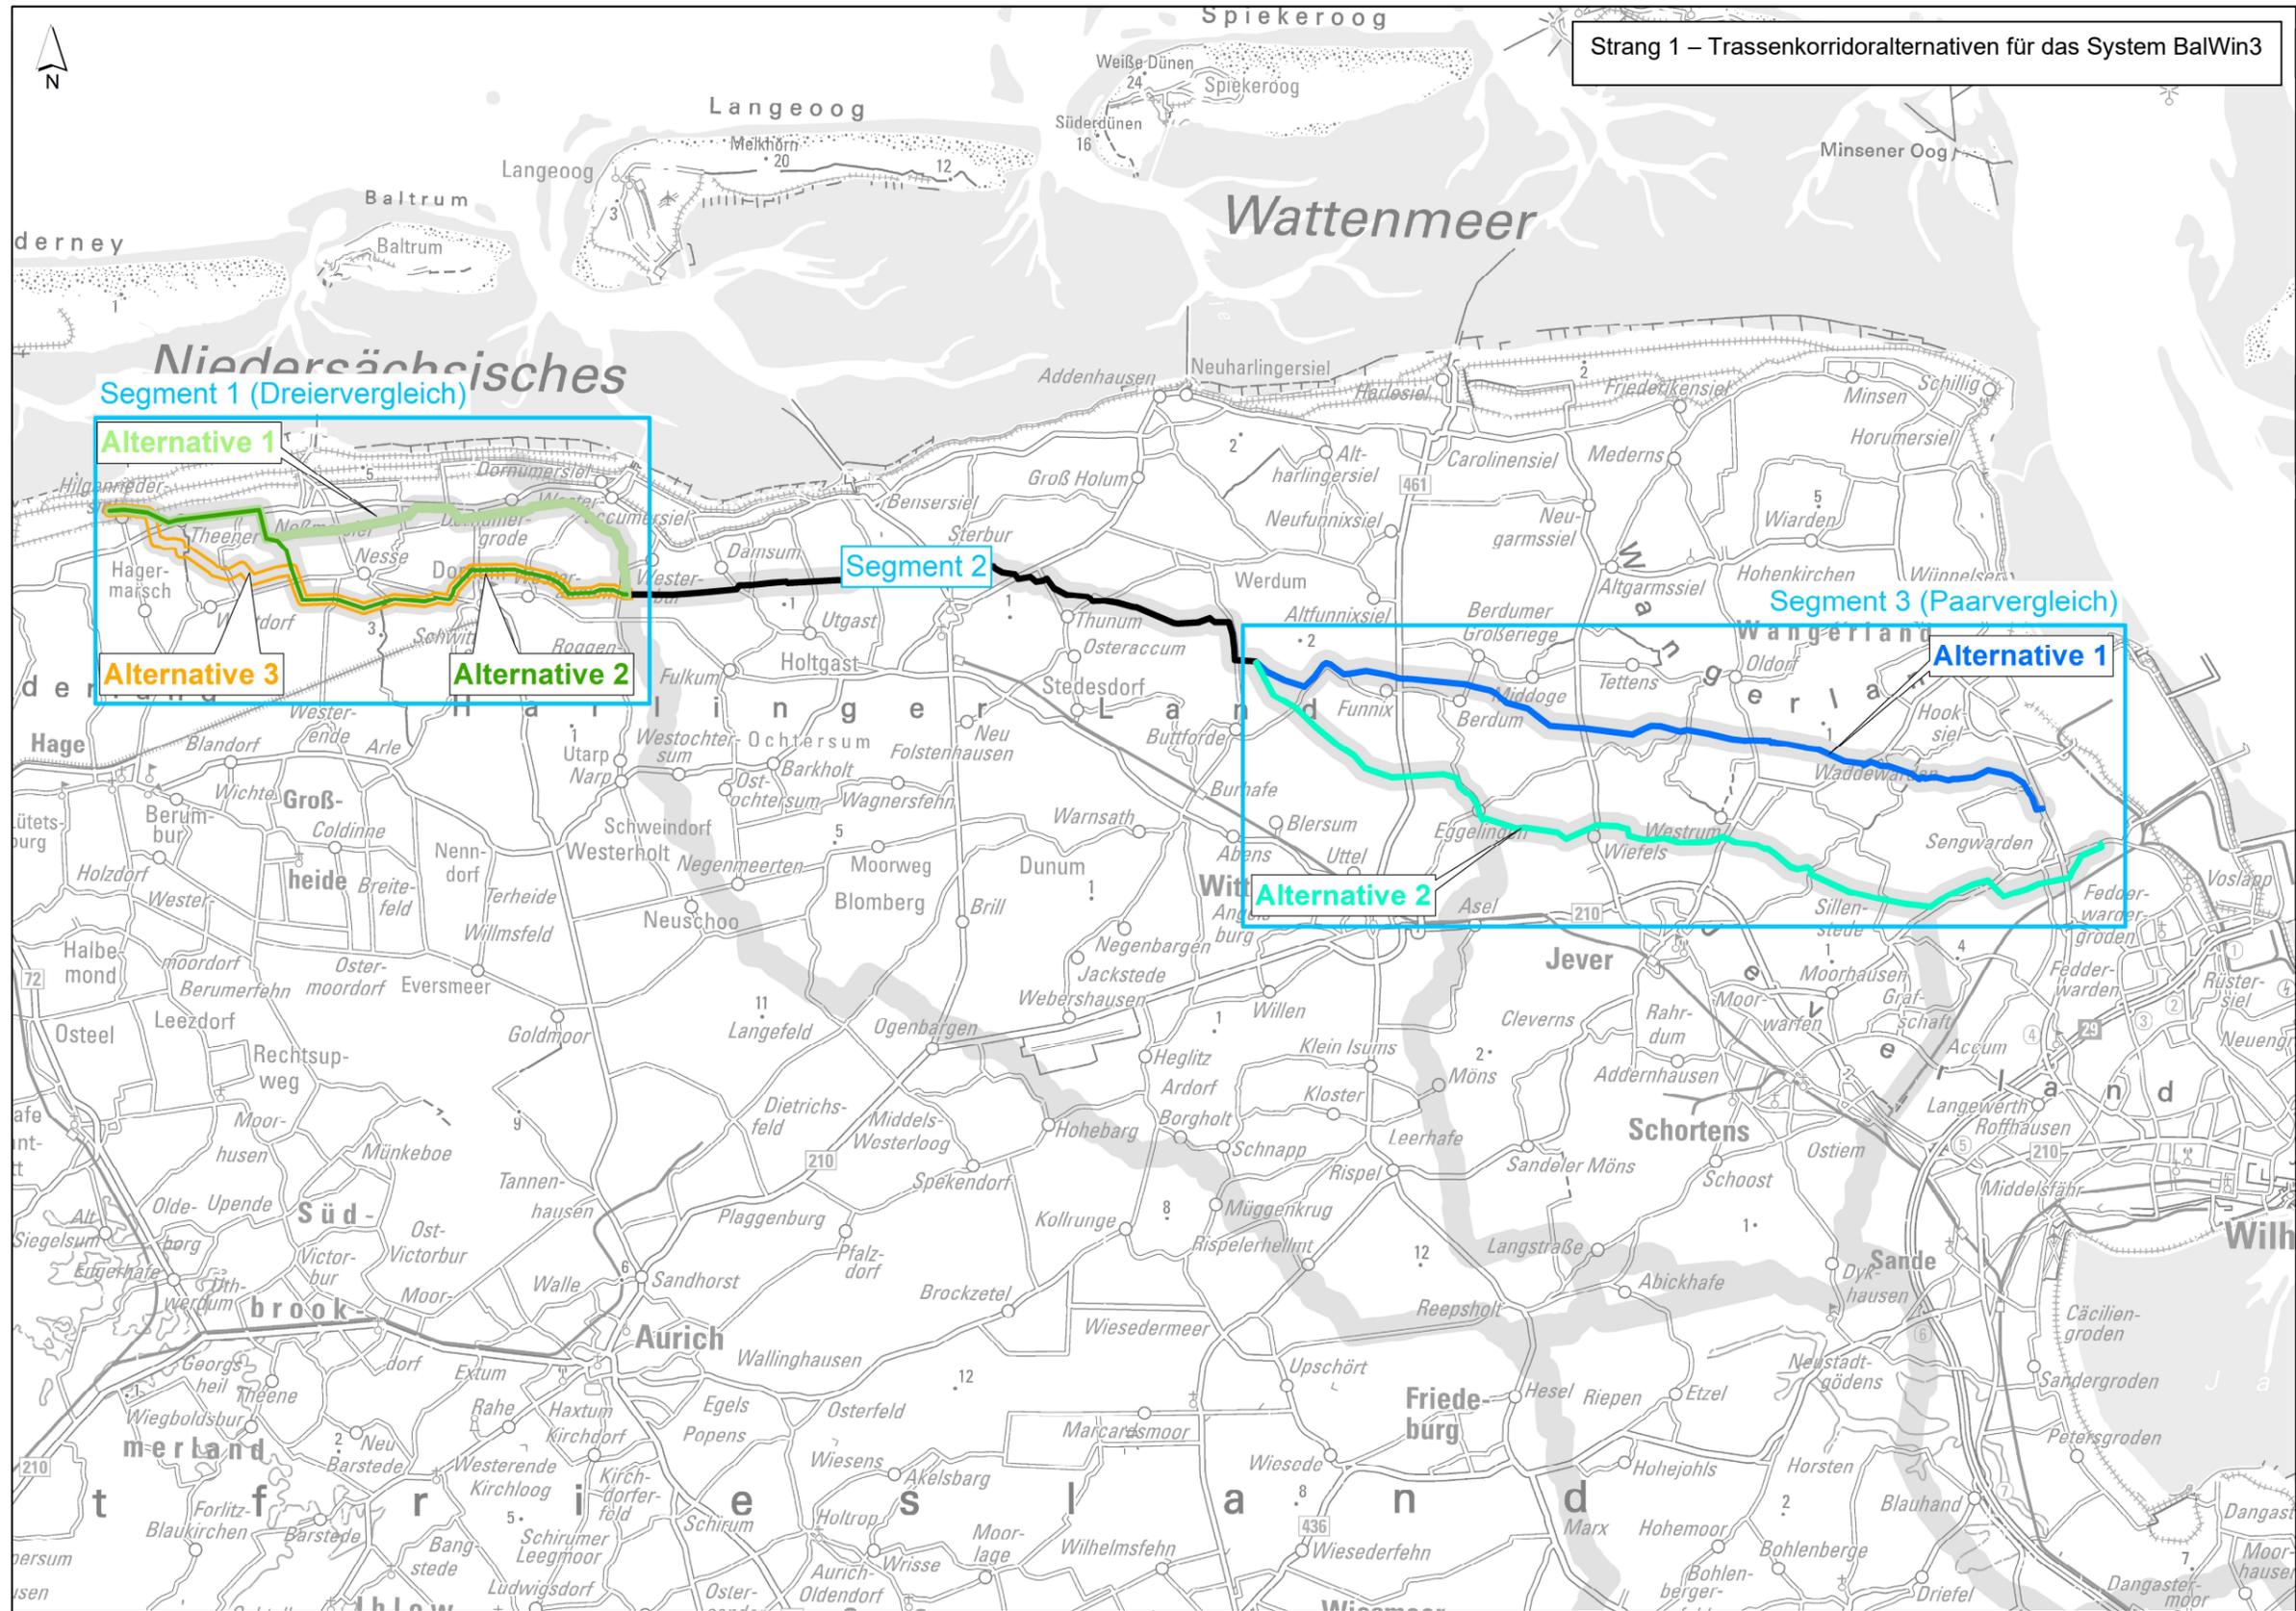

Strang 1 – Trassenkorridoralternativen für das System BalWin3