

Legende


- Trassenkorridornetz zur Antragskonferenz
- Trassenkorridornetz nach Optimierungen aufgrund von Stellungnahmen durch Behörden oder TÖB
- Ideallinie der Systeme (Prüfgegenstand)
- Umspannwerk Unterweser
- Konverterstandort

Verwaltungsgrenzen

- Landkreis / Kreisfreie Stadt mit Namen
- Gemeinden mit Namen

Sonstiges

- Wald
- Fließ- und Stillgewässer
- Bundesaufbahnen
- Bundesstraßen
- Bahnstrecken
- Kartenrahmen

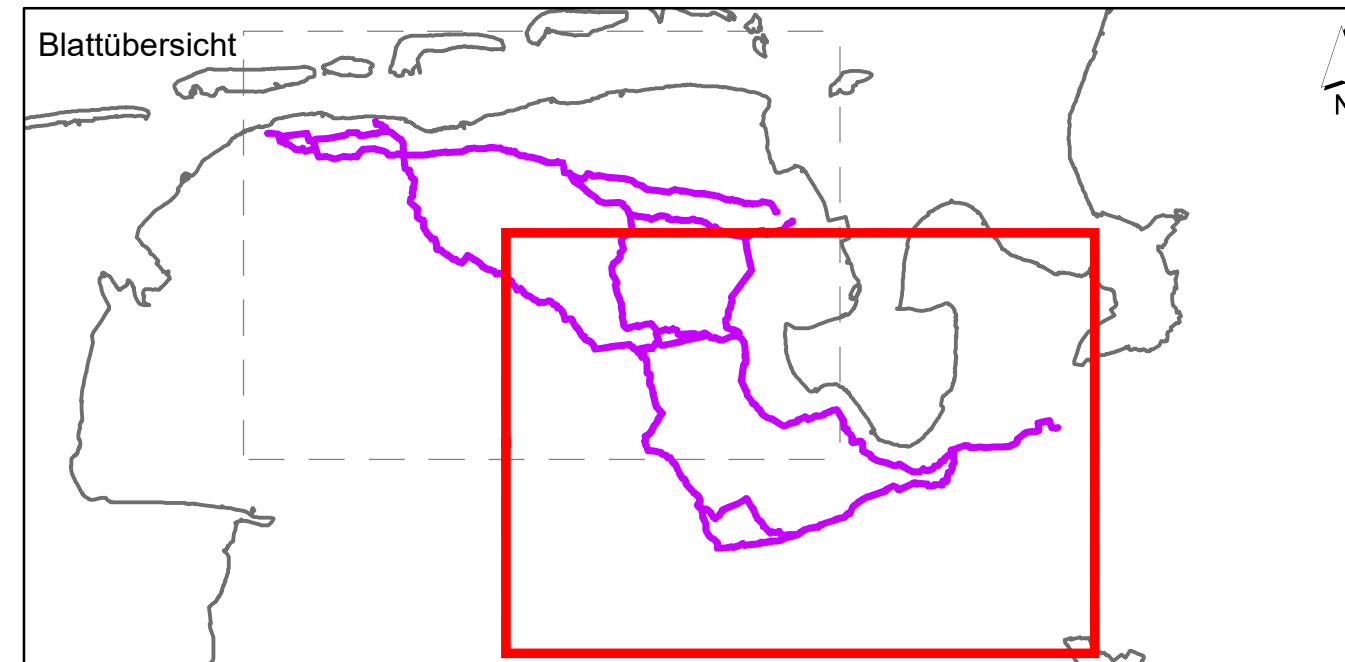

Datum	gez.	gepr.	Änderung

Auftraggeber

TenneT TenneT Offshore GmbH
Benecker Straße 70
95448 Bayreuth

Projekt

Offshore-Netzanbindungen
"Landtrassen 2030" Niedersachsen
- Raumordnungsverfahren -

Zeichnungsschalt

Erläuterungsbericht -
Übersicht der Trassenkorridorverläufe zur Antragskonferenz
sowie der aktuellen Trassenkorridorverläufe im Zuge der Optimierung


Datum	Name	Projekt-Nr.	Kennzeichnung	Maßstab:
10.06.2022	Bröcking	0311-20-032		1:50.000
10.06.2022	LAG	Daten-Name	220701_U1_K2_EB	Karte: U1 K2
10.06.2022	BGM	Ploteinstellung		Blatt: 2
Blattgröße:				Blatt-Nr.: 2

SWECO

Sweco GmbH
Postfach 54 70 17
20339 Bremen
Kaufhofstraße 59-9
20339 Bremen

Skala: 1:50.000
Datum: 10.06.2022
Blatt: 2

Quelle: Auszug aus den Geobasisdaten der Niedersächsischen Vermessungs- und Katasterverwaltung © 2021 LGLN

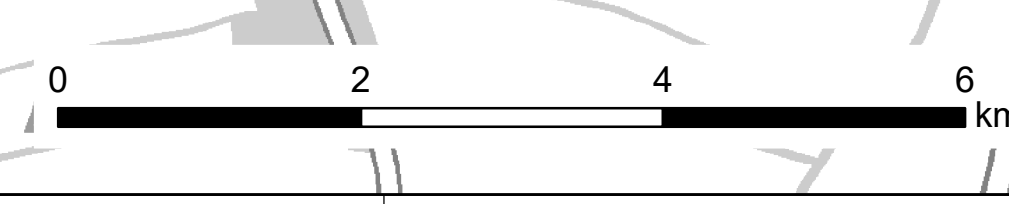

© 2021 LAG, Projekt-Nr. 0311-20-032, Blatt: 2, Datum: 10.06.2022, Blattgröße: 1:50.000, Blatt-Nr.: 2