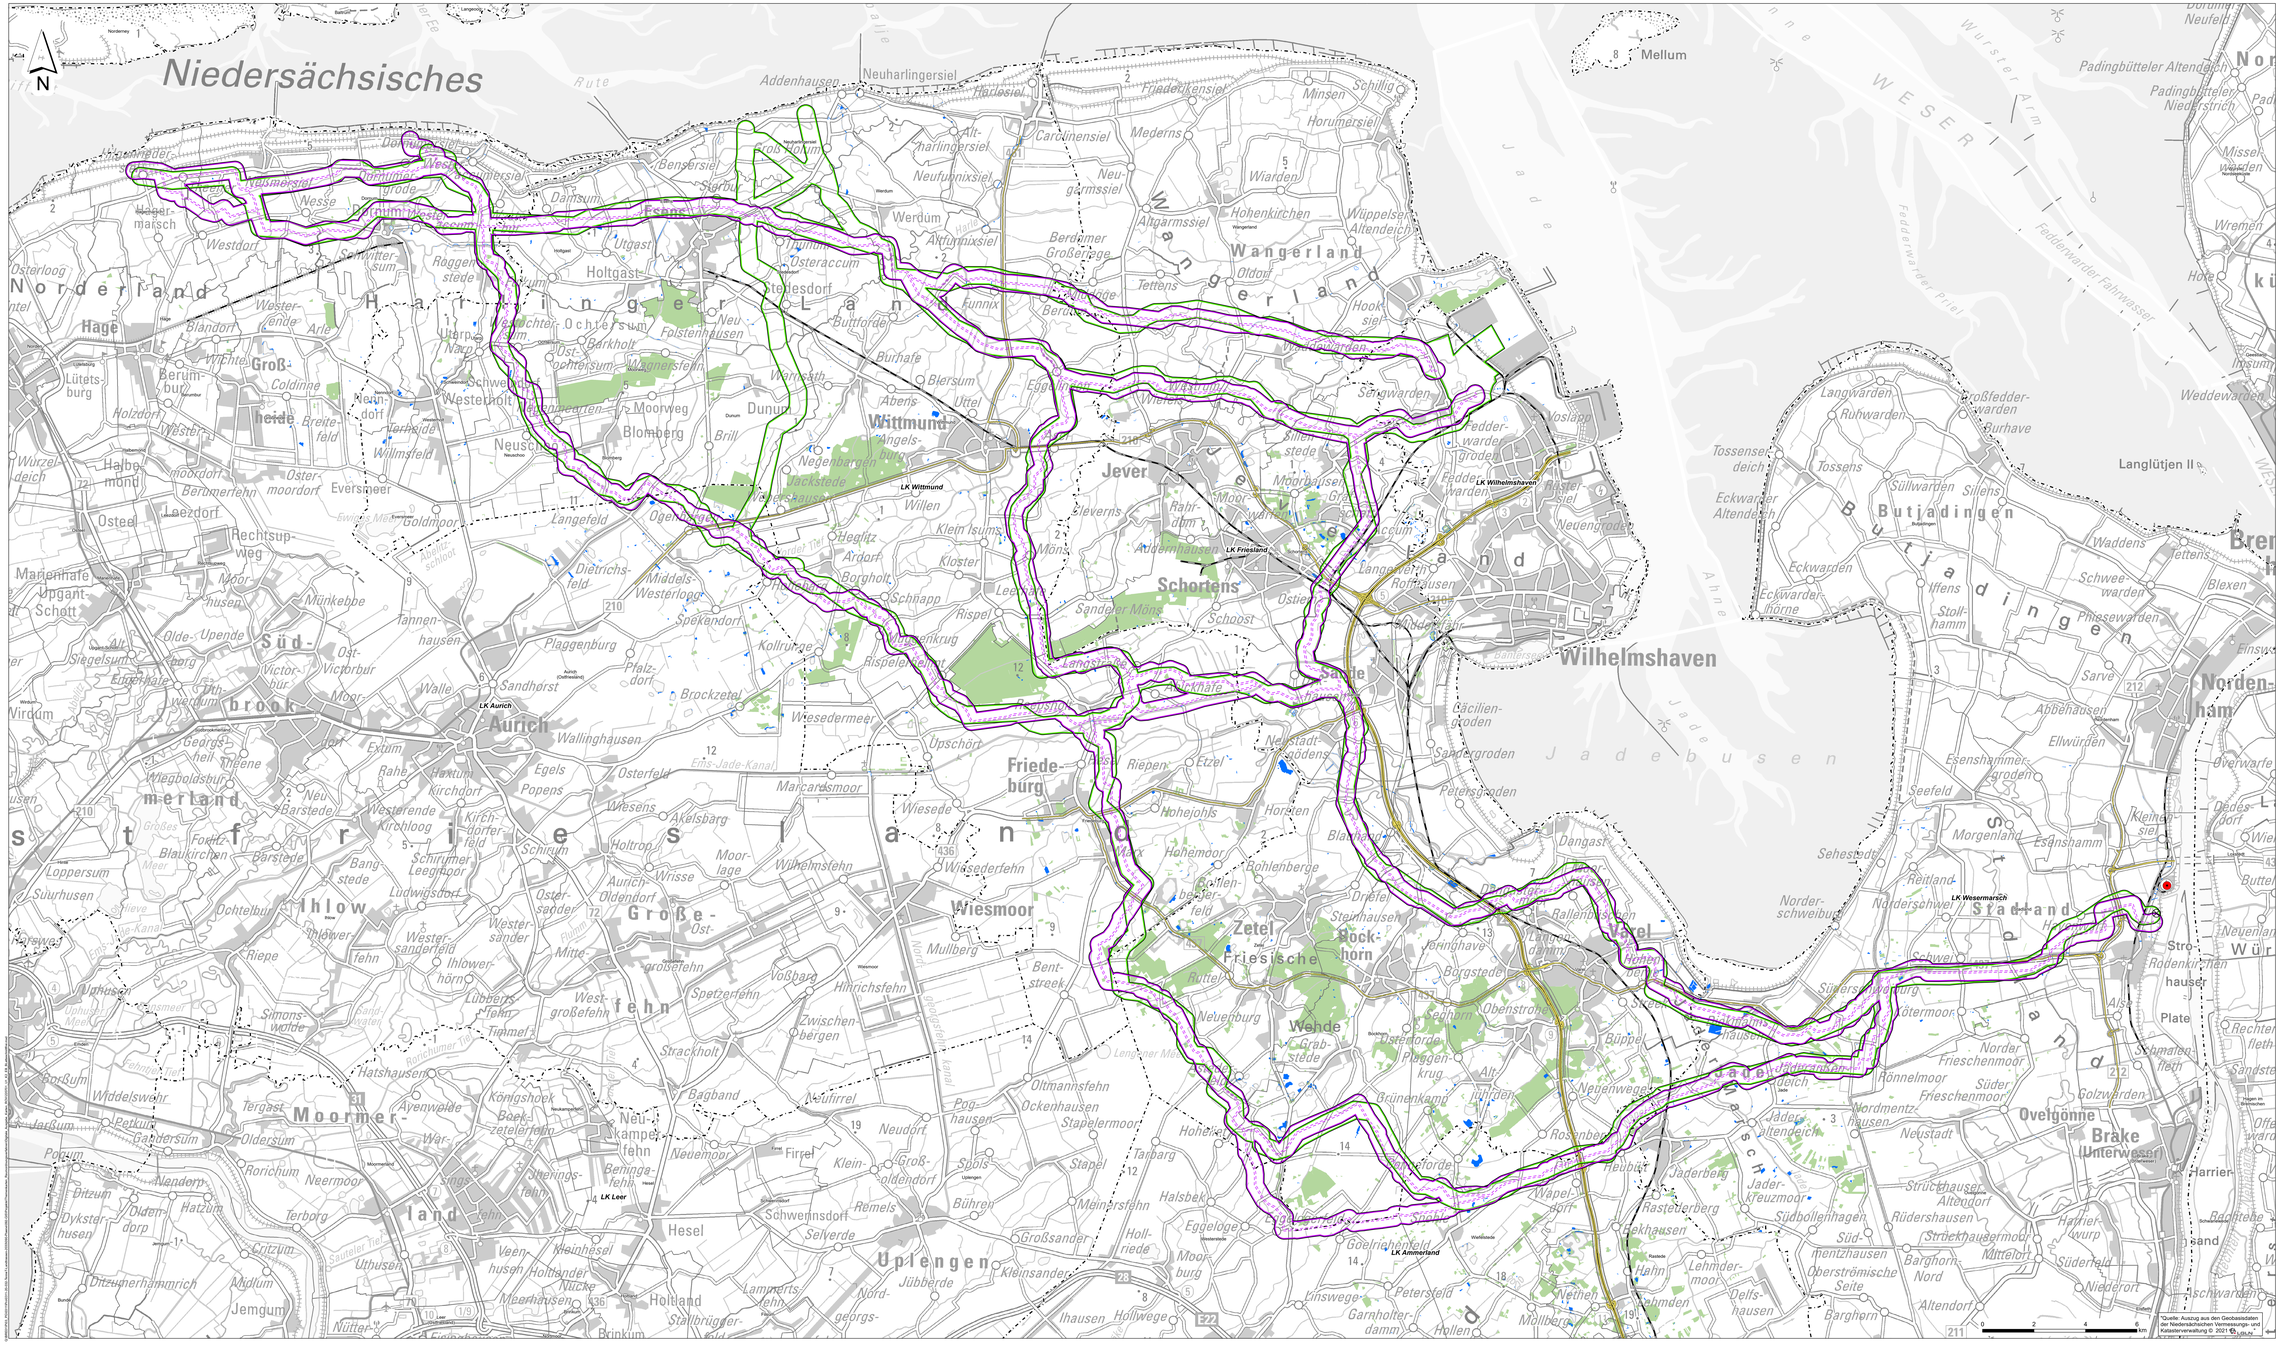

Legende

- Trassenkorridometz zur Antragskonferenz
- Trassenkorridometz nach Optimierungen-aufgrund von Stellungnahmen durch Behörden oder TÖB
- Idealinie der Systeme (Prüfgegenstand)
- Umspannwerk Unterweser
- Konvertersteandort

Verwaltungsgrenzen

- Aurich — Landkreis / Kreisfreie Stadt mit Namen
- Esens — Gemeinden mit Namen

Sonstiges

- Wald
- Fließ- und Stillgewässer
- Bundesautobahnen
- Bundesstraßen
- Bahnstrecken

Blattübersicht

f				
e				
d				
c				
b				
a				
	Datum	gez.	gepr.	Änderung

Auftraggeber

TenneT Offshore GmbH
Bernecker Straße 70
95448 Bayreuth

Projekt

Offshore-Netzanbindungen
"Landtrassen 2030" Niedersachsen
- Raumordnungsverfahren -

Zeichnungsinhalt

Übersicht des Trassenkorridometzes zur Antragskonferenz
sowie dem aktuellen Trassenkorridometz im Zuge der Optimierung

	Datum	Name	Kennzeichnung		Maßstab:
PL	10.06.2022	Brocking	Projekt-Nr.	0311-20-029	1:50.000
gez.	10.06.2022	LAG	Datei-Name	220701_U1_K2_EB	Karte: U1 K2
gepr.	10.06.2022	BGM	Plotersteilung		Blatter: 1
Bearbeiter:					Blatt-Nr.:

SWECO

Sweco GmbH
Pauliner Str. 15-17
D-28195 Bremen
Amtl. Kennzeichen Bremen Nr. 9
28359 Bremen
Telefon: +49 0421 2032-8
Telefax: +49 0421 2032-747

*Quelle: Auszug aus den Geobasisdaten der Niedersächsischen Vermessungs- und Katasterverwaltung © 2021 LGLN