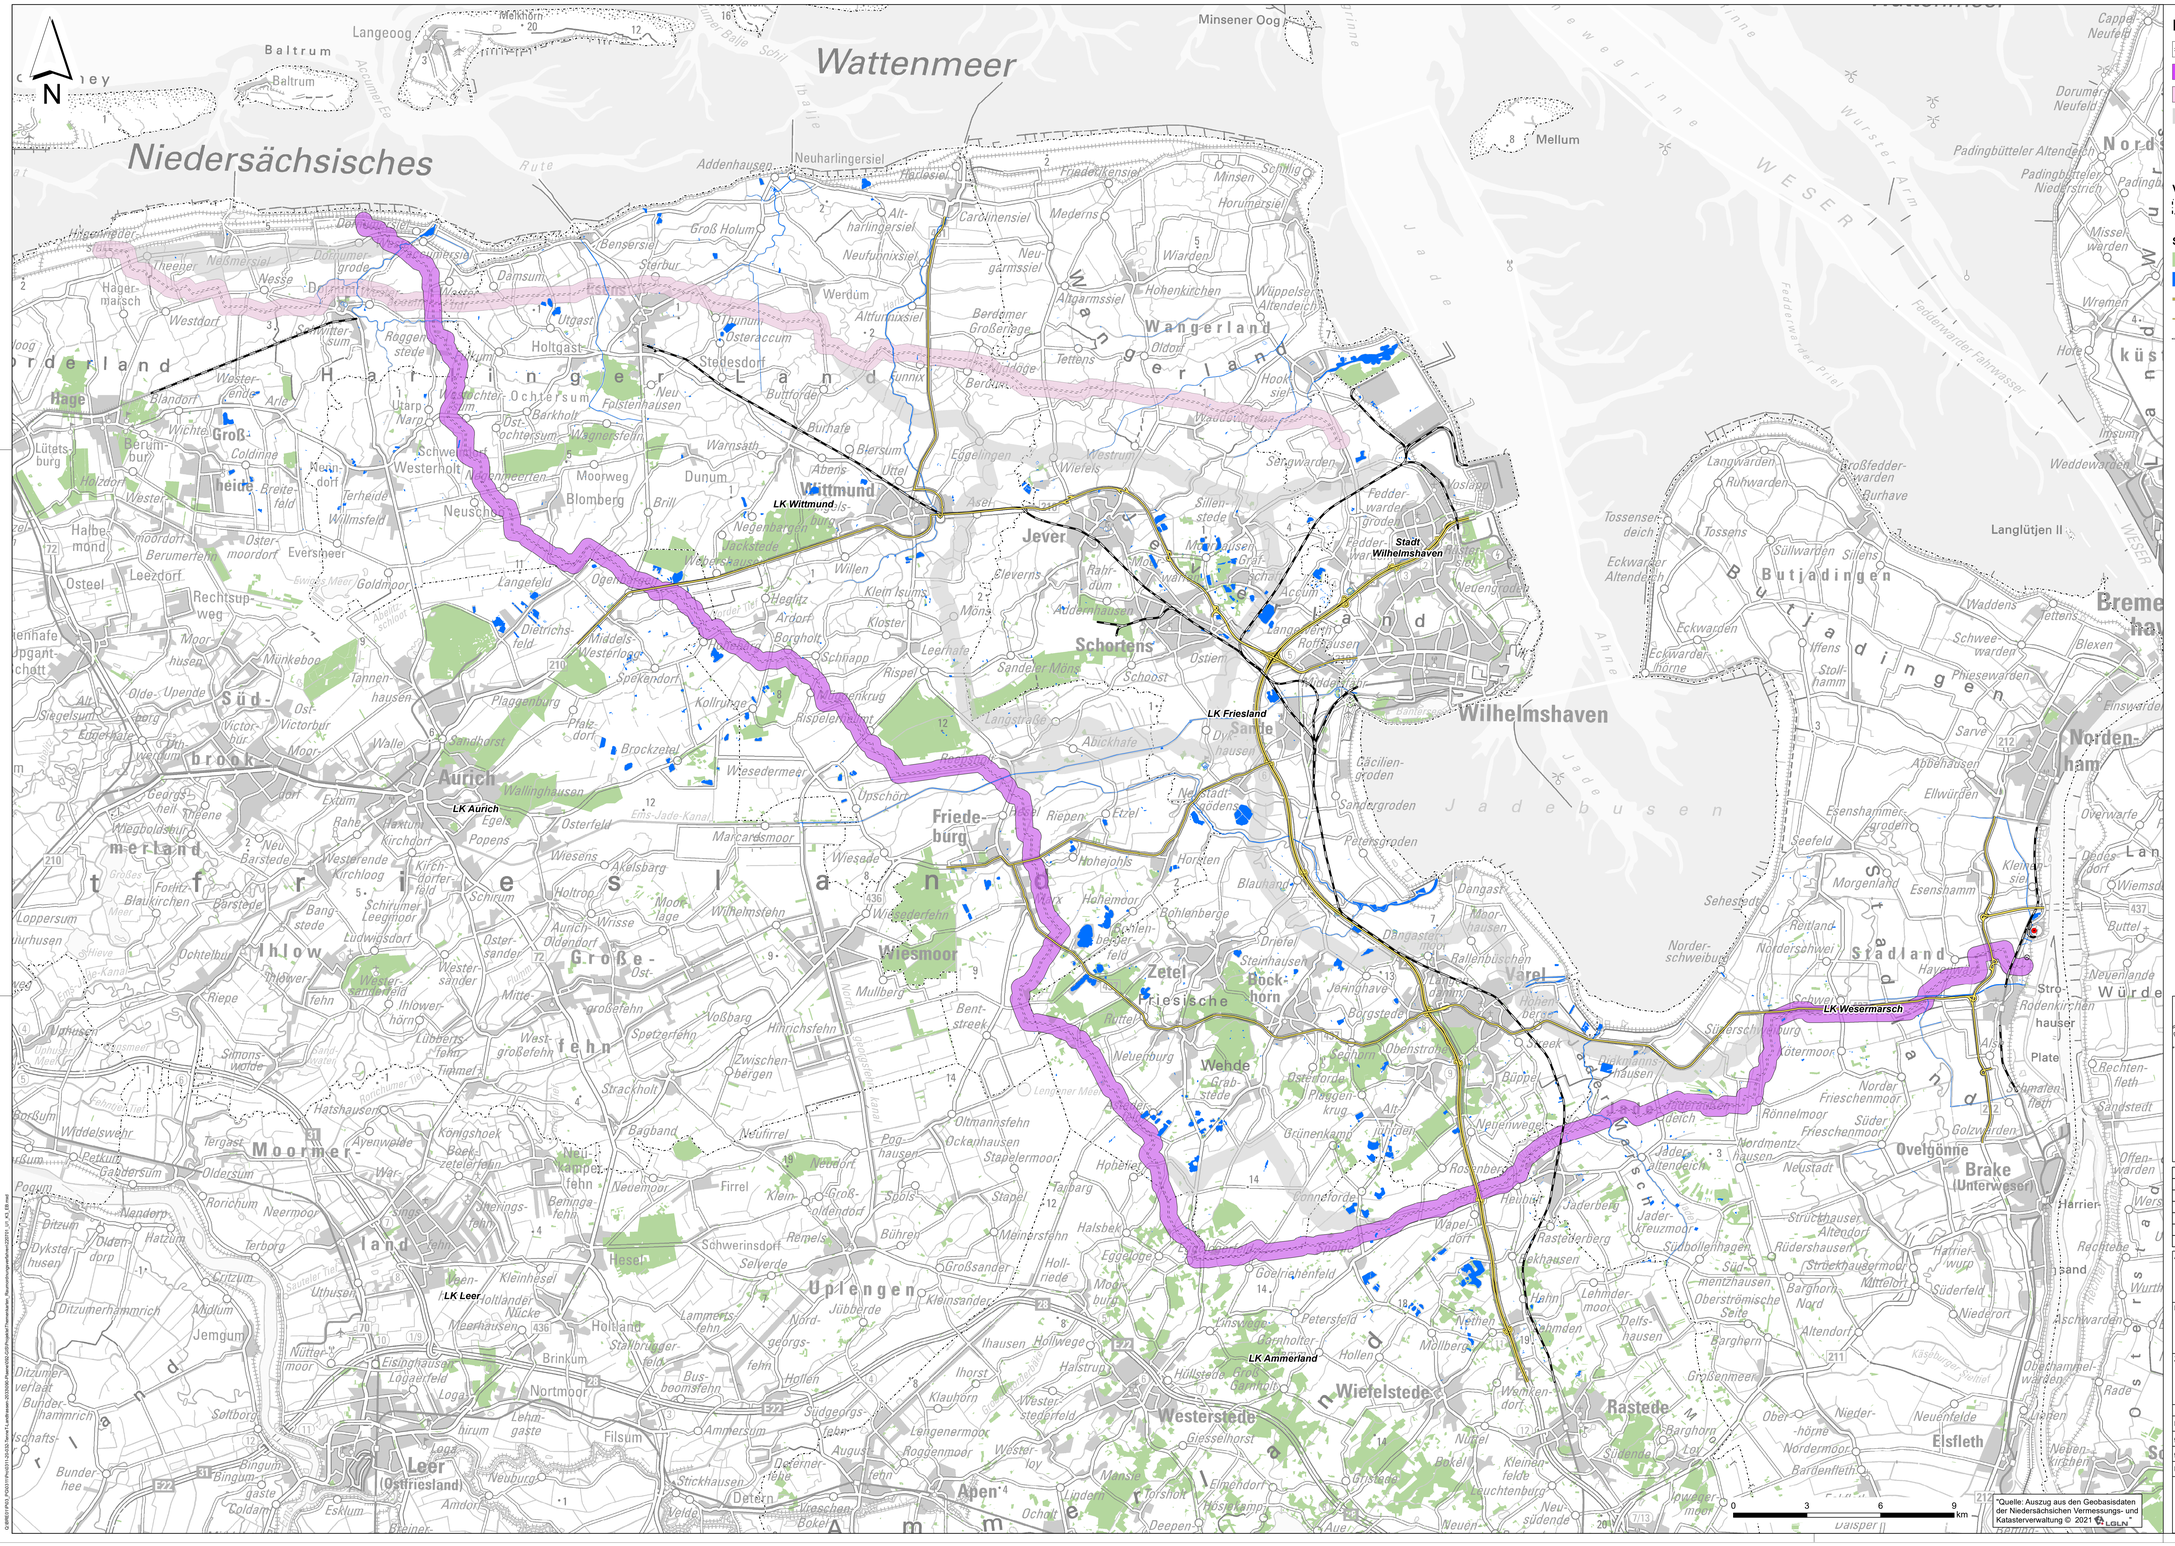

Legende

- Ideallinie der Systemen BalWin1, BalWin2 und BalWin3 (Prüfgegenstand)
- Vorzugsalternative Strang 2 für die Systeme BalWin1 und BalWin2
- Vorzugsalternative Strang 1 für das System BalWin3
- Trassenkorridornetz
- Umspannwerk Unterweser
- Konverterstandort

Verwaltungsgrenzen

- Aurich — Landkreis / Kreisfreie Stadt mit Namen

Sonstiges

- Wald
- Fließ- und Stillgewässer
- Bundesautobahnen
- Bundesstraßen
- Bahnstrecken

Blattübersicht

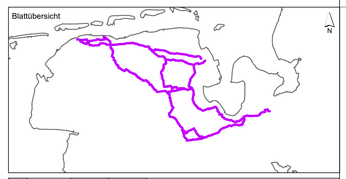

f				
e				
d				
c				
b				
a				
	Datum	gez.	gepr.	Änderung

Auftraggeber

TenneT Offshore GmbH
Bernecker Straße 70
95448 Bayreuth

Projekt

Offshore-Netzanbindungen
"Landtrassen 2030" Niedersachsen
- Raumordnungsverfahren -

Zeichnungsinhalt

Erläuterungsbericht
- Ergebniskarte mit den vorzugswürdigen Alternativen
für die Systeme BalWin1 und BalWin2 sowie BalWin3 -

	Datum	Name		Kennzeichnung	Maßstab:
PL	10.06.2022	Brockling	Projekt-Nr.	0311-20-032	1:75.000
gez.	10.06.2022	LAG	Datei-Name	220701_U1_K3_EB	Karte: U1_K3
gepr.	10.06.2022	BGM	Plotteinstellung		Blätter: 1
Blattgröße:					Blatt-Nr.:

SWECO
Sweco GmbH
Postfach 34 70 17
28339 Bremen
Karl-Ferdinand-Braun-Str. 9
28359 Bremen
Telefon +49 0421 2032-6
Telefax +49 0421 2032-747

© GEBIETPKG_P2023 Proj2021-12-0232 Server1_Landtrassen 2030\06 Grafik\plot\Themenkarte_Raumordnungsverfahren\220701_U1_K3_EB.mxd