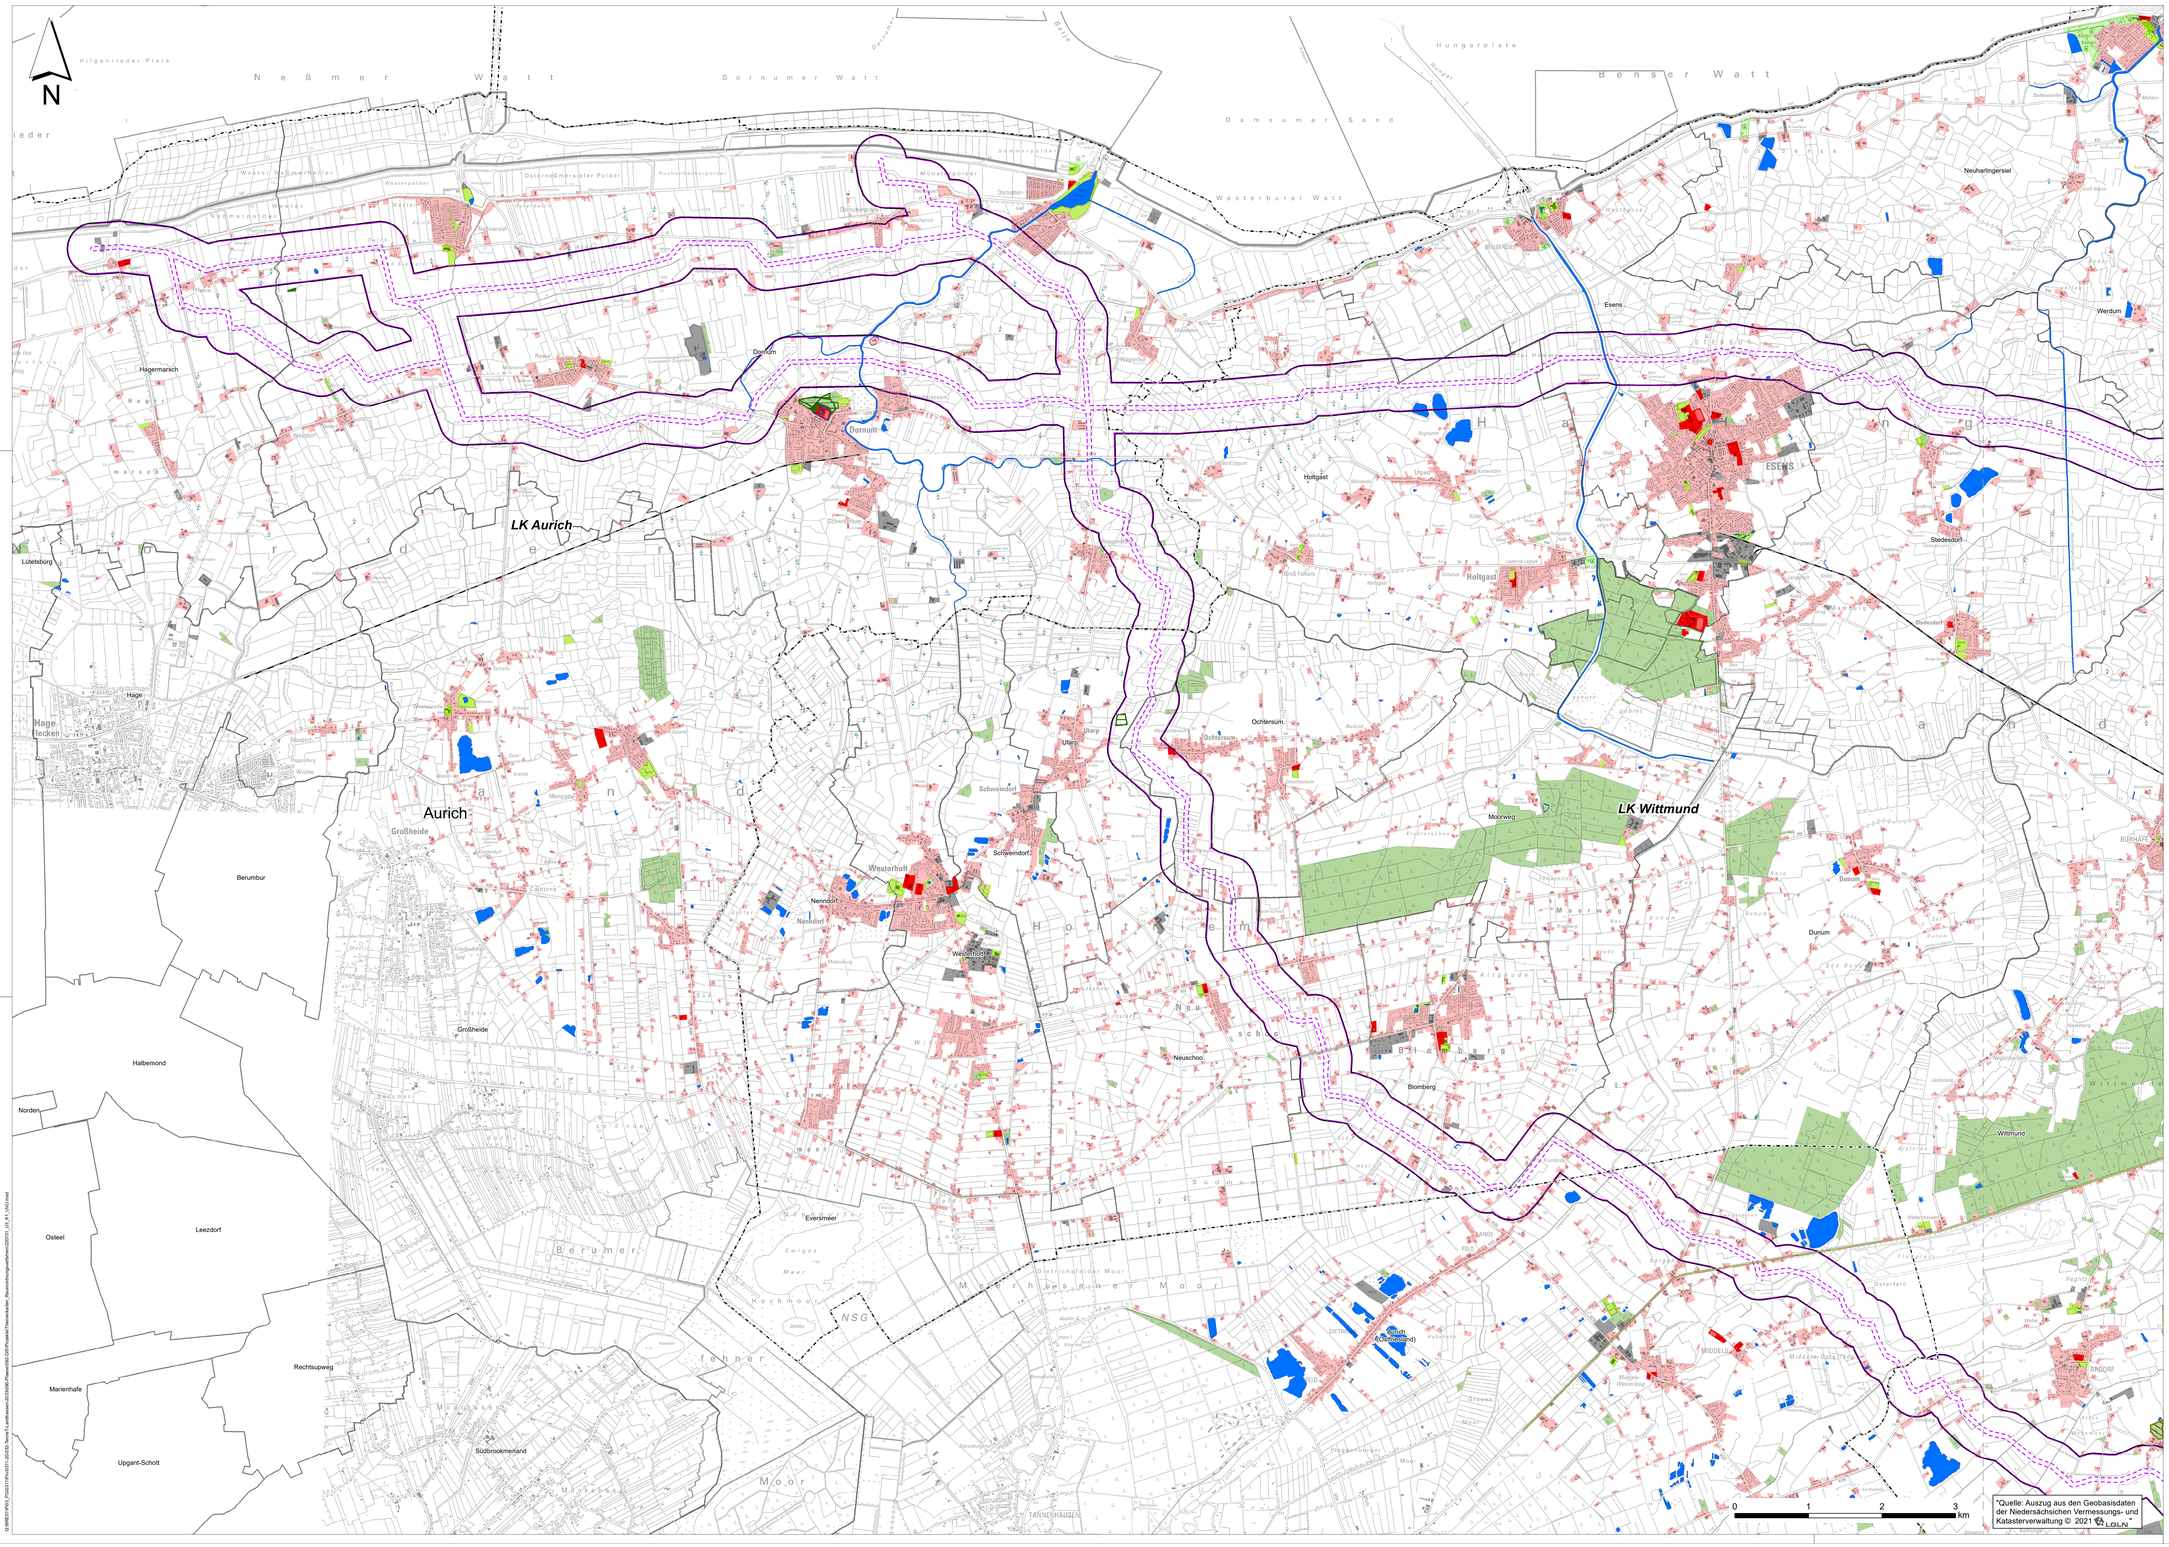

f				
e				
d				
c				
b				
a				
	Datum	gez.	gepr.	Änderung

Auftraggeber

TenneT Offshore GmbH
Bernecker Straße 70
95448 Bayreuth

Projekt

Offshore-Netzanbindungen
"Landtrassen 2030" Niedersachsen
- Raumordnungsverfahren -

Zeichnungsinhalt

Umweltverträglichkeitsuntersuchung
Schutzgut Mensch,
insbesondere die menschliche Gesundheit

	Datum	Name		Kennzeichnung	Maßstab:
PL	10.06.2022	BGM	Projekt-Nr.	0311-20-032	1:25.000
gez.	10.06.2022	XHE	Datei-Name	220701_U3_K1_UVU	Karte: U3 K1
gepr.	10.06.2022	LAG	Ploteinstellung		Blätter: 4
Blattgröße:					Blatt-Nr.: 1

SWECO
Sweco GmbH
Postfach 34 70 17
28339 Bremen
Kurt-Ferdinand-Braun-Str. 9
28359 Bremen
Telefon +49 0421 2032-6
Telefax +49 0421 2032-747

G:\BREI\PROJ_PO\2311\PH0311-20\GIS-Term*Landtrassen\20\0066\Planen\05\GIS\Plotter\Thomas\karte_Raumordnungsverfahren\220701_U3_K1_UVU.mxd

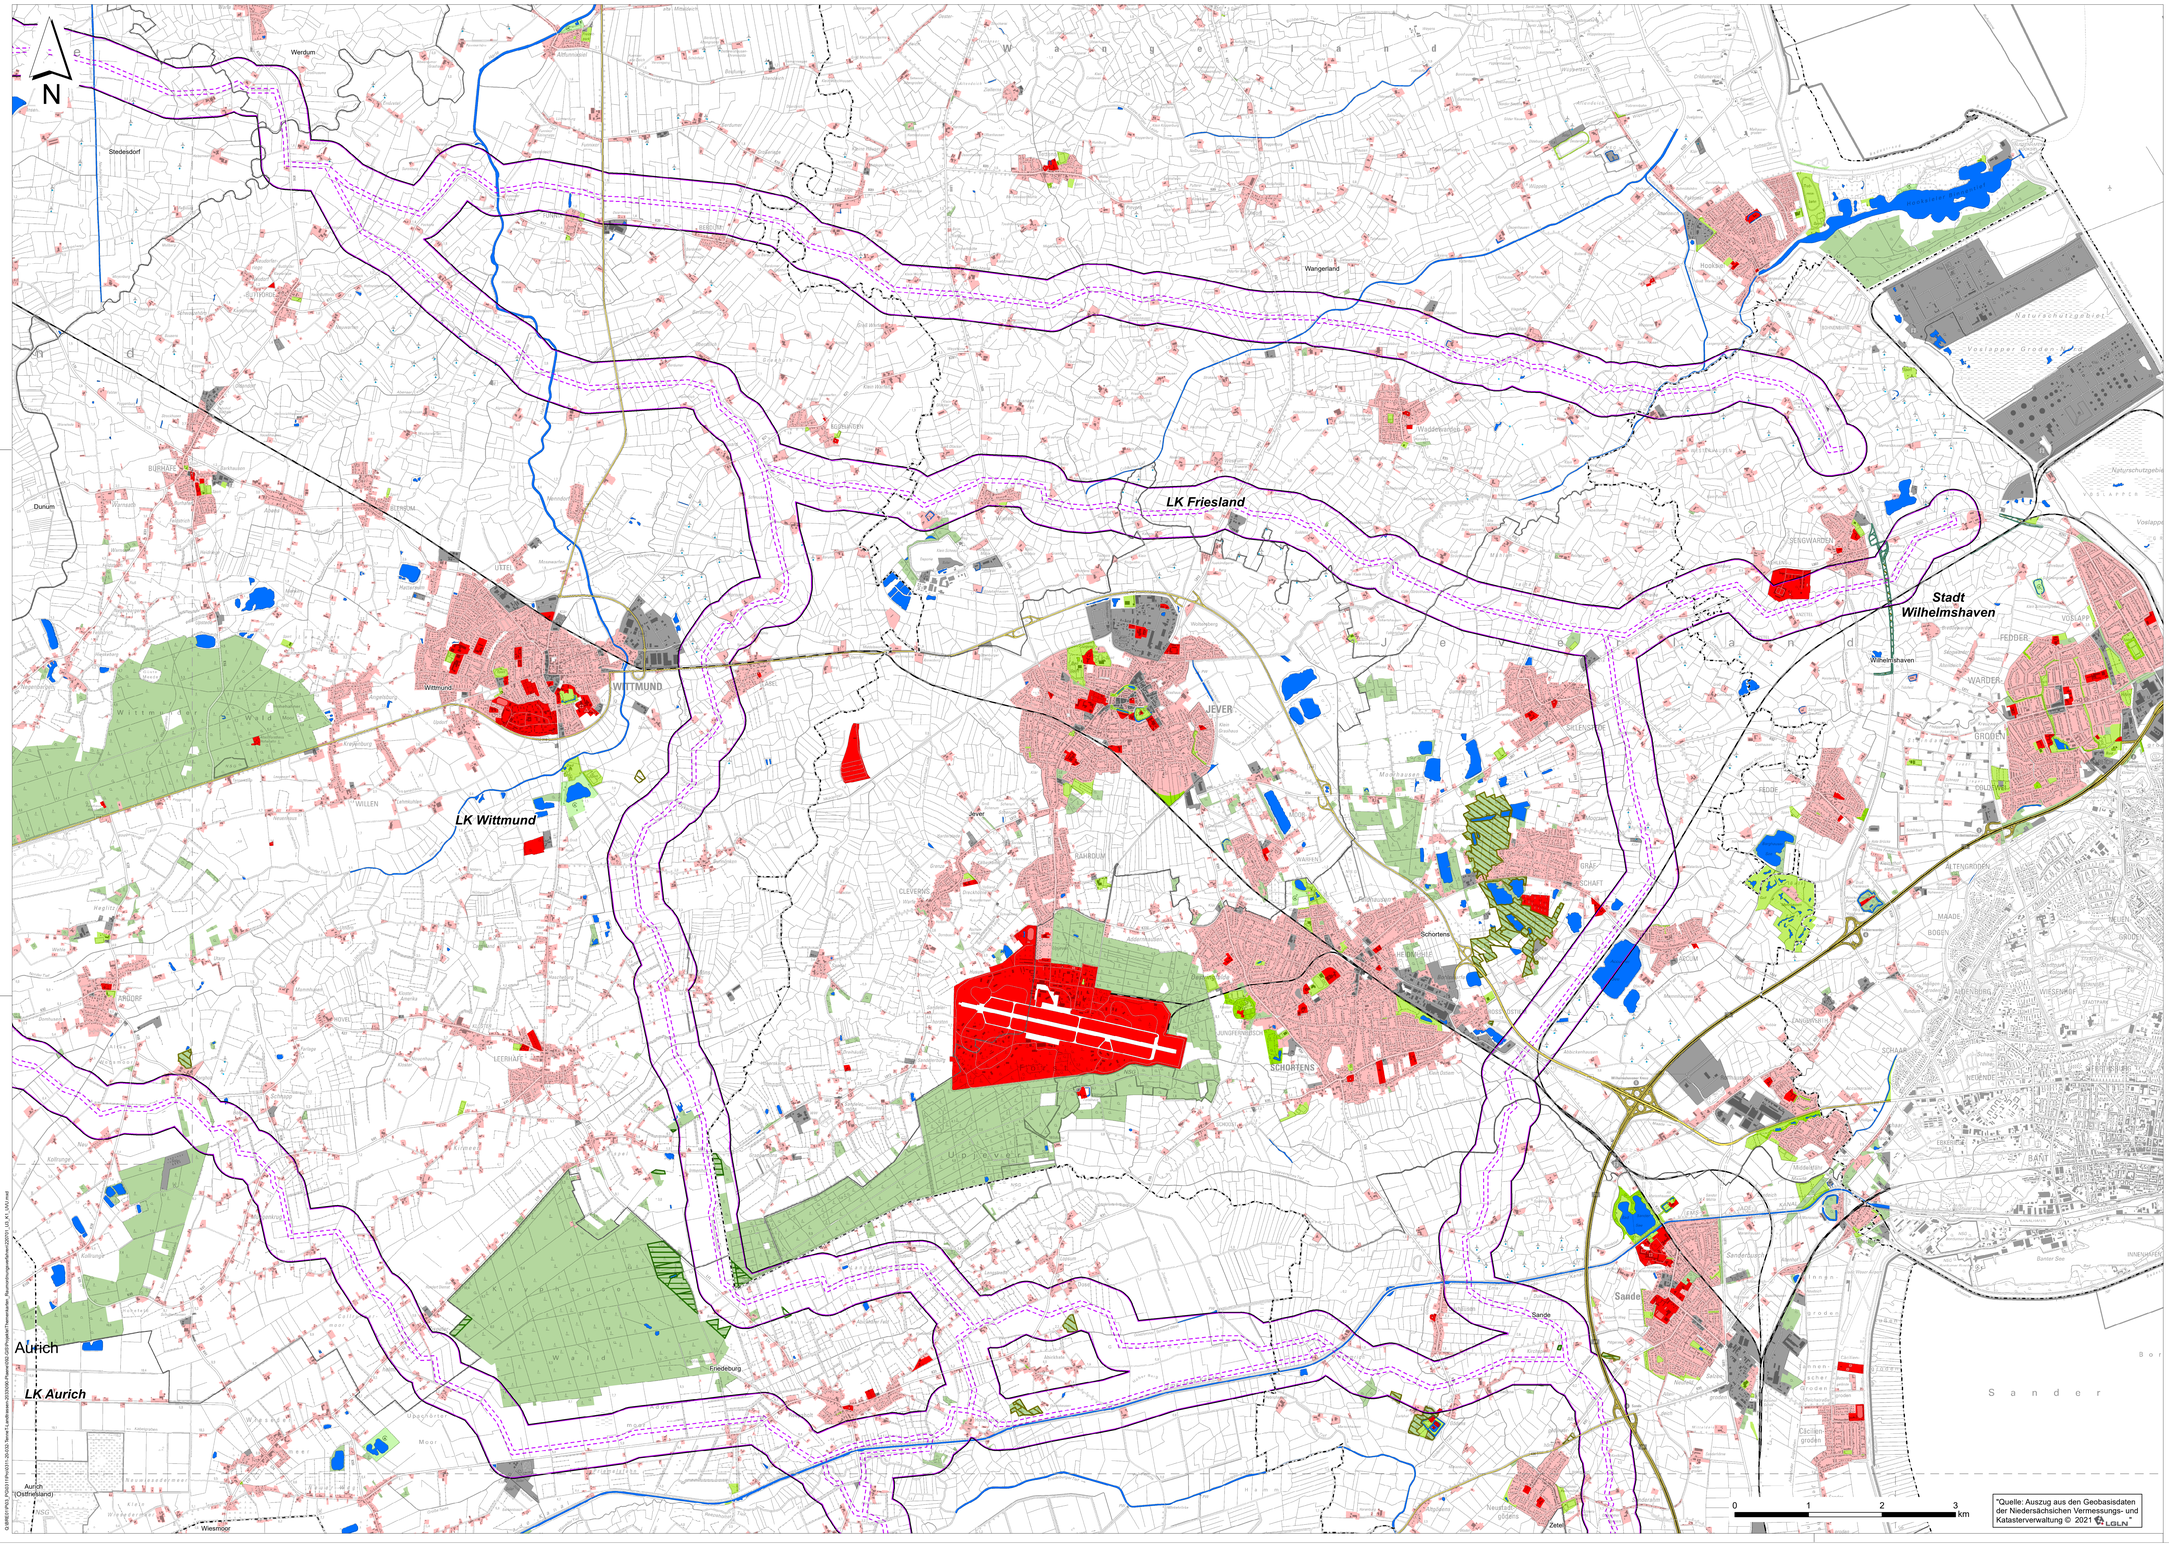

Legende

- Ideallinie der Systeme (Prüfgegenstand)
- Trassenkorridornetz
- Umspannwerk Unterweser
- Konverterstandort

Siedlung und Erholung

- Sensible Einrichtungen (z.B. Kliniken, Schulen, staatl. Einrichtungen, Friedhöfe)
- Wohn- und Mischbauflächen
- Industrie- und Gewerbeflächen
- Campingplätze / Ferienhäuser
- Siedlungsnahe Freiräume / Siedlungsfreiflächen, Sportplätze (z.B. Golfplatz, Schwimmbad)
- Wald mit Immissionsschutzfunktion
- Wald mit Klimaschutzfunktion
- Wald mit Lärmschutzfunktion

Verwaltungsgrenzen

- Aurich — Landkreis / Kreisfreie Stadt mit Namen
- Esens — Gemeinde mit Namen

Sonstiges

- Wälder
- Fließ- und Stillgewässer
- Bundesautobahnen
- Bundesstraßen
- Bahnstrecken
- Kartenrahmen

"Quelle: Auszug aus den Geobasisdaten der Niedersächsischen Vermessungs- und Katasterverwaltung © 2021 LGLN"

Blattübersicht

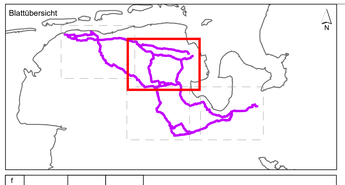

f				
e				
d				
c				
b				
a				
	Datum	gez.	gepr.	Änderung

Auftraggeber

TenneT Offshore GmbH
Bernecker Straße 70
95448 Bayreuth

Projekt

Offshore-Netzanbindungen
"Landtrassen 2030" Niedersachsen
- Raumordnungsverfahren -

Zeichnungsinhalt

Umweltverträglichkeitsuntersuchung
Schutzgut Mensch,
insbesondere die menschliche Gesundheit

	Datum	Name		Kennzeichnung	Maßstab:
PL	10.06.2022	BGM	Projekt-Nr.	0311-20-032	1:25.000
gez.	10.06.2022	XHE	Datei-Name	220701_U3_K1_UVU	Karte: U3 K1
gepr.	10.06.2022	LAG	Ploteinstellung		Blätter: 4
Blattgröße:					Blatt-Nr.: 2

SWECO
Sweco GmbH
Postfach 34 70 17
28334 Bremen
Karl-Ferdinand-Braun-Str. 9
28359 Bremen
Telefon +49 0421 2032-0
Telefax +49 0421 2032-747

G:\BES\PROJ_PG\2011\Proj2011-20-032\Text\14.Landtrassen-2030\06\Planen\06d-GIS\Projekte\Thüringerhütte_Planfeststellungsverfahren\2201\01_U3_K1_UVU.mxd

Legende

- Ideallinie der Systeme (Prüfgegenstand)
- Trassenkorridornetz
- Umspannwerk Unterweser
- Konverterstandort

Siedlung und Erholung

- Sensible Einrichtungen (z.B. Kliniken, Schulen, staatl. Einrichtungen, Friedhöfe)
- Wohn- und Mischbauflächen
- Industrie- und Gewerbeflächen
- Campingplätze / Ferienhäuser
- Siedlungsnahe Freiräume / Siedlungsfreiflächen, Sportplätze (z.B. Golfplatz, Schwimmbad)
- Wald mit Immissionsschutzfunktion
- Wald mit Klimaschutzfunktion
- Wald mit Lärmschutzfunktion

Verwaltungsgrenzen

- Aurich — Landkreis / Kreisfreie Stadt mit Namen
- Esens — Gemeinde mit Namen

Sonstiges

- Wälder
- Fließ- und Stillgewässer
- Bundesautobahnen
- Bundesstraßen
- Bahnstrecken
- Kartenrahmen

LK Aurich
LK Wittmund
LK Leer
LK Ammerland
LK Friesland

0 1 2 3 km

"Quelle: Auszug aus den Geobasisdaten der Niedersächsischen Vermessungs- und Katasterverwaltung © 2021 LGLN"

Blattübersicht

f				
e				
d				
c				
b				
a				
	Datum	gez.	gepr.	Änderung

Auftraggeber

TenneT Offshore GmbH
Bernecker Straße 70
95448 Bayreuth

Projekt

Offshore-Netzanbindungen
"Landtrassen 2030" Niedersachsen
- Raumordnungsverfahren -

Zeichnungsinhalt

Umweltverträglichkeitsuntersuchung
Schutzgut Mensch,
insbesondere die menschliche Gesundheit

	Datum	Name		Kennzeichnung	Maßstab:
PL	10.06.2022	BGM	Projekt-Nr.	0311-20-032	1:25.000
gez	10.06.2022	XHE	Datei-Name	220701_U3_K1_UVU	Karte: U3 K1
gepr	10.06.2022	LAG	Ploteinstellung		Blätter: 4
Blattgröße:					Blatt-Nr.: 3

Sweco GmbH
Postfach 34 70 17
28339 Bremen
Karl-Ferdinand-Braun-Str. 9
28359 Bremen
Telefon +49 0421 2032-6
Telefax +49 0421 2032-747

G:\BREI\PROJ\P0311\Proj\0311-20-032-TennT-Landtrassen-2030\06\Planen\06D-05\Projekt\Themenkarten_Raumordnungsverfahren\220701_U3_K1_UVU.mxd

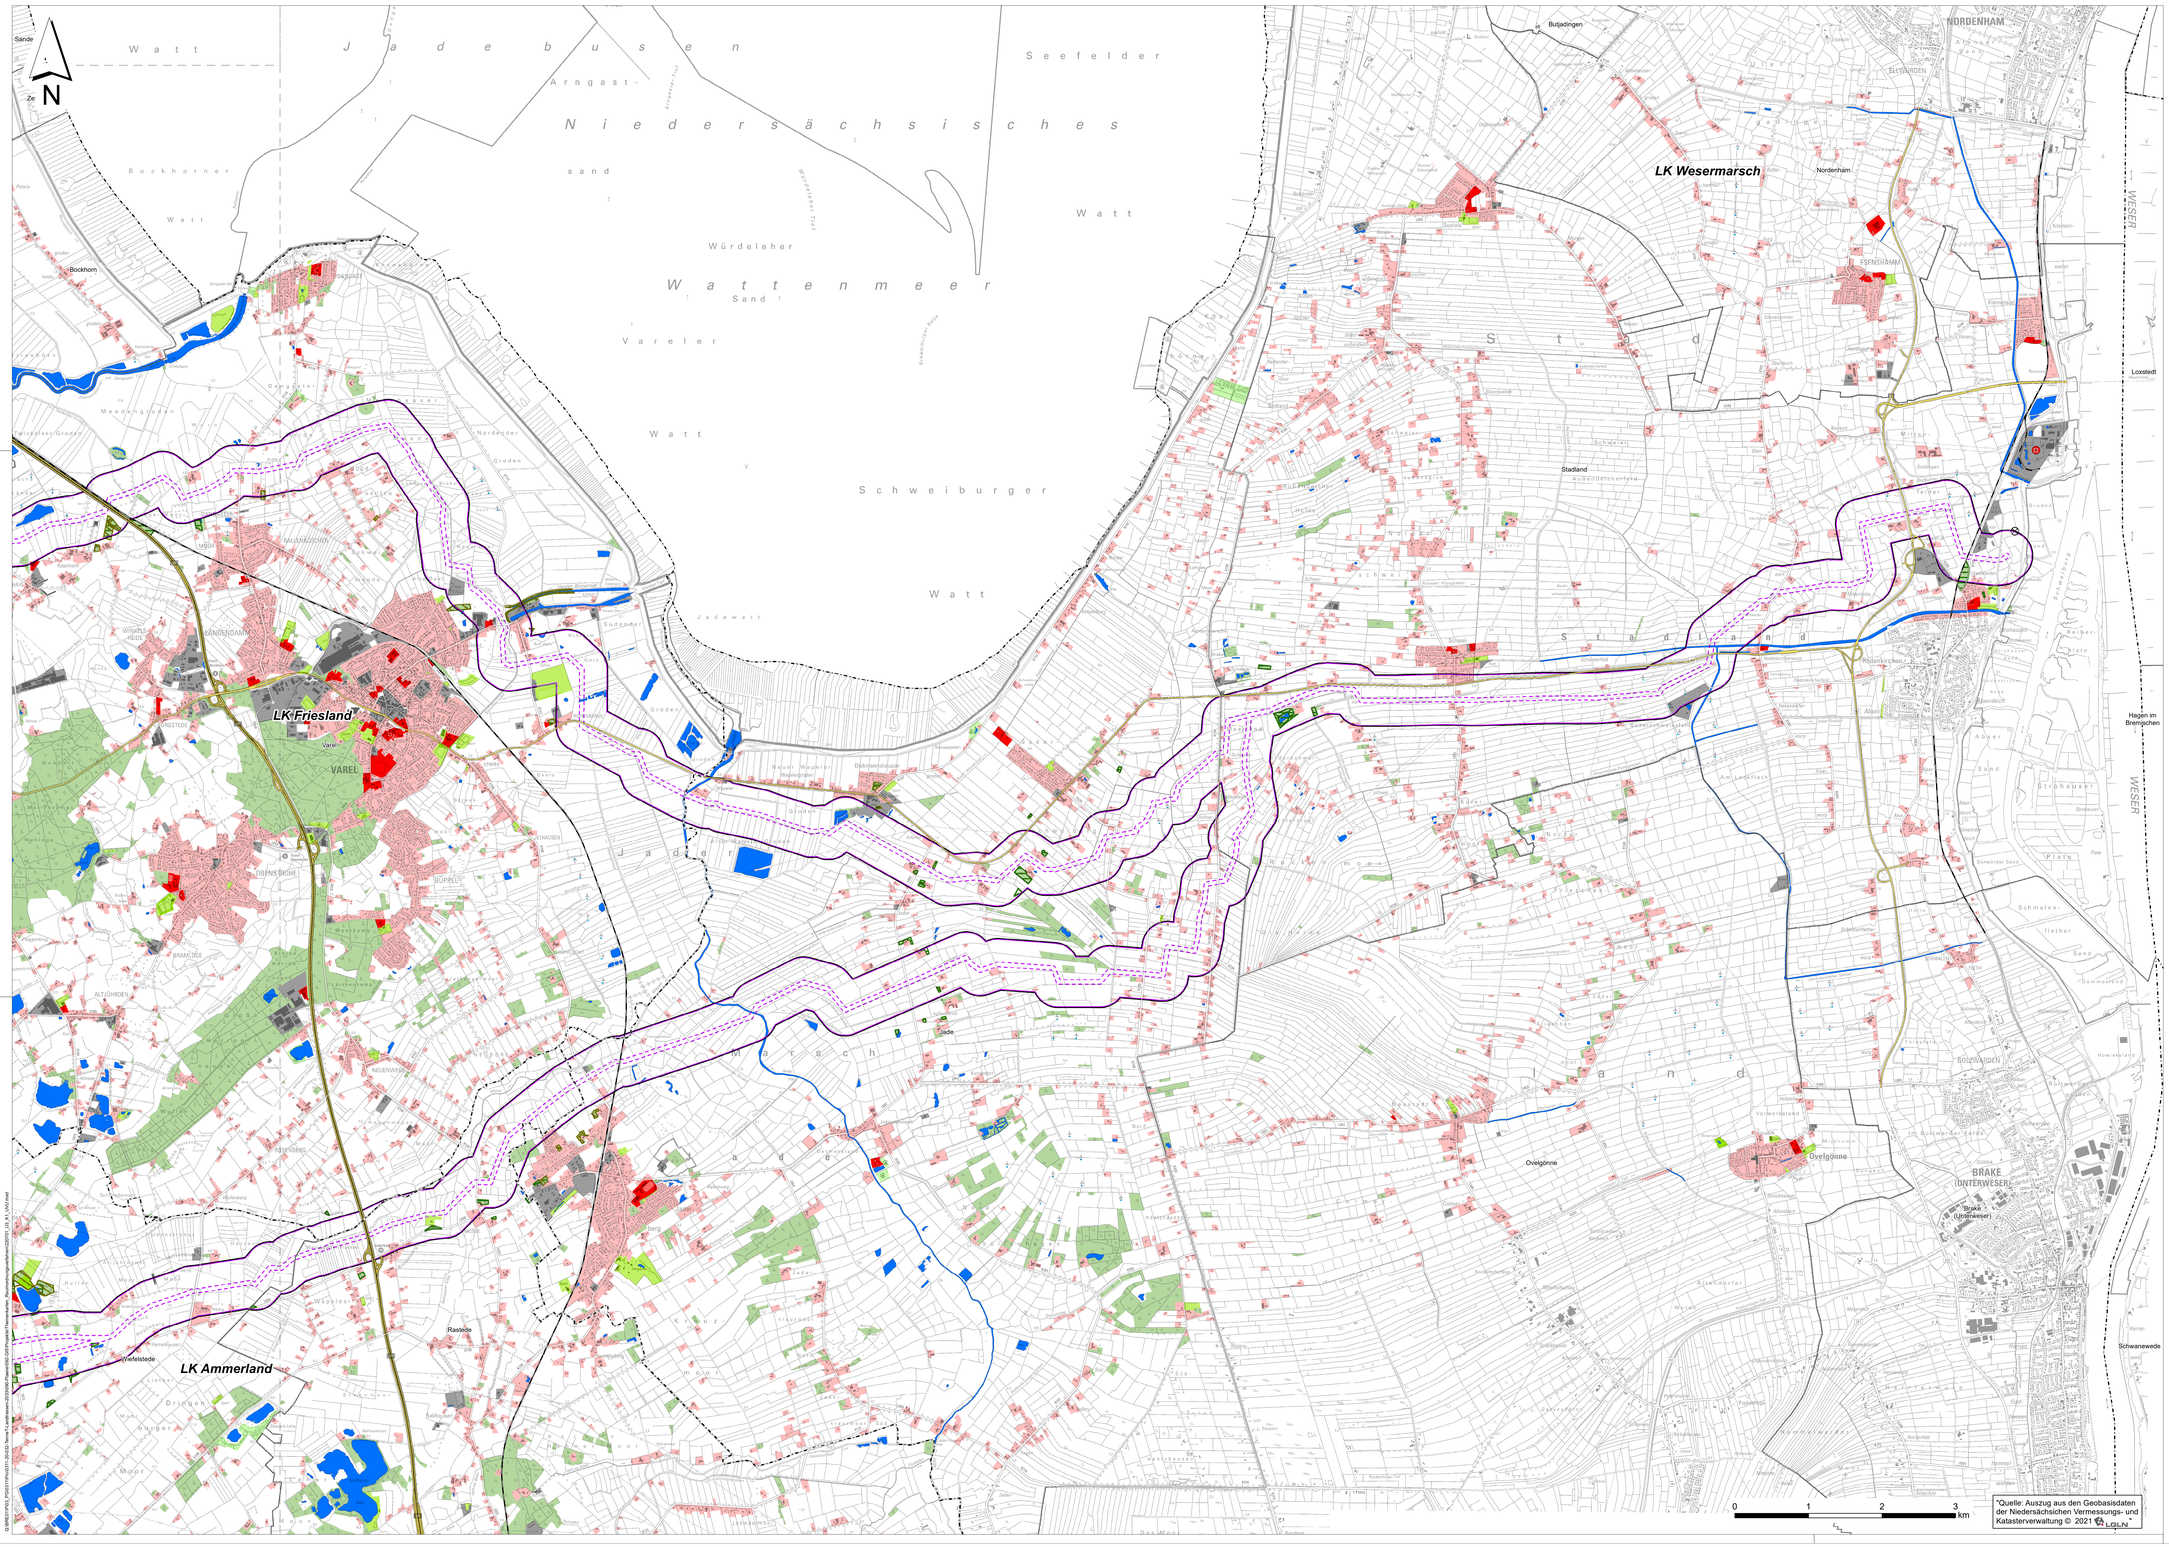

"Quelle: Auszug aus den Geobasisdaten der Niedersächsischen Vermessungs- und Katasterverwaltung © 2021 LGLN"

Legende

- Ideallinie der Systeme (Prüfgegenstand)
- Trassenkorridornetz
- Umspannwerk Unterweser
- Konverterstandort

Siedlung und Erholung

- Sensible Einrichtungen (z.B. Kliniken, Schulen, staatl. Einrichtungen, Friedhöfe)
- Wohn- und Mischbauflächen
- Industrie- und Gewerbeflächen
- Campingplätze / Ferienhäuser
- Siedlungsnahe Freiräume / Siedlungsfreiflächen, Sportplätze (z.B. Golfplatz, Schwimmbad)
- Wald mit Immissionsschutzfunktion
- Wald mit Klimaschutzfunktion
- Wald mit Lärmschutzfunktion

Verwaltungsgrenzen

- Aurich — Landkreis / Kreisfreie Stadt mit Namen
- Esens — Gemeinde mit Namen

Sonstiges

- Wälder
- Fließ- und Stillgewässer
- Bundesautobahnen
- Bundesstraßen
- Bahnstrecken
- Kartenrahmen

Blattübersicht

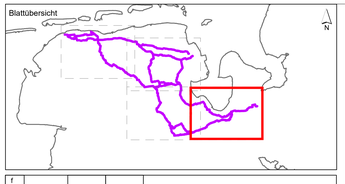

f				
e				
d				
c				
b				
a				
	Datum	gez.	gepr.	Änderung

Auftraggeber

TenneT Offshore GmbH
Bernecker Straße 70
95448 Bayreuth

Projekt

Offshore-Netzanbindungen
"Landtrassen 2030" Niedersachsen
- Raumordnungsverfahren -

Zeichnungsinhalt

Umweltverträglichkeitsuntersuchung
Schutzgut Mensch,
insbesondere die menschliche Gesundheit

	Datum	Name		Kennzeichnung	Maßstab:
PL	10.06.2022	BGM	Projekt-Nr.	0311-20-032	1:25.000
gez.	10.06.2022	XHE	Datei-Name	220701_U3_K1_UVU	Karte: U3 K1
gepr.	10.06.2022	LAG	Ploteinstellung		Blätter: 4
Blattgröße:					Blatt-Nr.: 4

SWECO
Sweco GmbH
Postfach 34 70 17
28334 Bremen
Karl-Ferdinand-Braun-Str. 9
28359 Bremen
Telefon +49 0421 2032-0
Telefax +49 0421 2032-747

G:\BES\EVU_Projekte\111\Proj\0311-20-032\Text+Layoutkarten\20220606 Planen\GIS\Planen\Übersichtskarten_Planen\Übersichtskarten\Karte220701_U3_K1_UVU.mxd