


- Legende**
- DC-Trassenkorridor
 - Potenzialflächen Konverter
 - Netzverknüpfungspunkt bei Wehrendorf
 - AC-Anbindung, Bündlungsoption
 - AC-Anbindung, ohne Bündlungsoption
 - Bestandsleitung
- Mensch und Siedlung**
- Sensible Einrichtungen (z.B. Friedhöfe, staatl. Einrichtungen, Kliniken)
 - Wohn- und Mischbauflächen
 - Industrie- und Gewerbeflächen
 - Siedlungsnaher Freiräume (z.B. Sportplätze, Golfplatz, Parkanlagen)
- Sonstige Nutzung**
- Flughäfen / Flugplätze
 - Oberflächennahe Rohstoffe / Abgrabungen (Tagebau, Gruben, Steinbrüche)
 - Kläranlagen, Deponien, Abfallbehandlungsanlagen
 - Windkraftanlagen
- Sonstiges**
- Gewässer
 - Wald
 - Bahnstrecken
 - Bundesstraßen
- Verwaltungsgrenzen**
- Bundesländer
 - Gemeinden

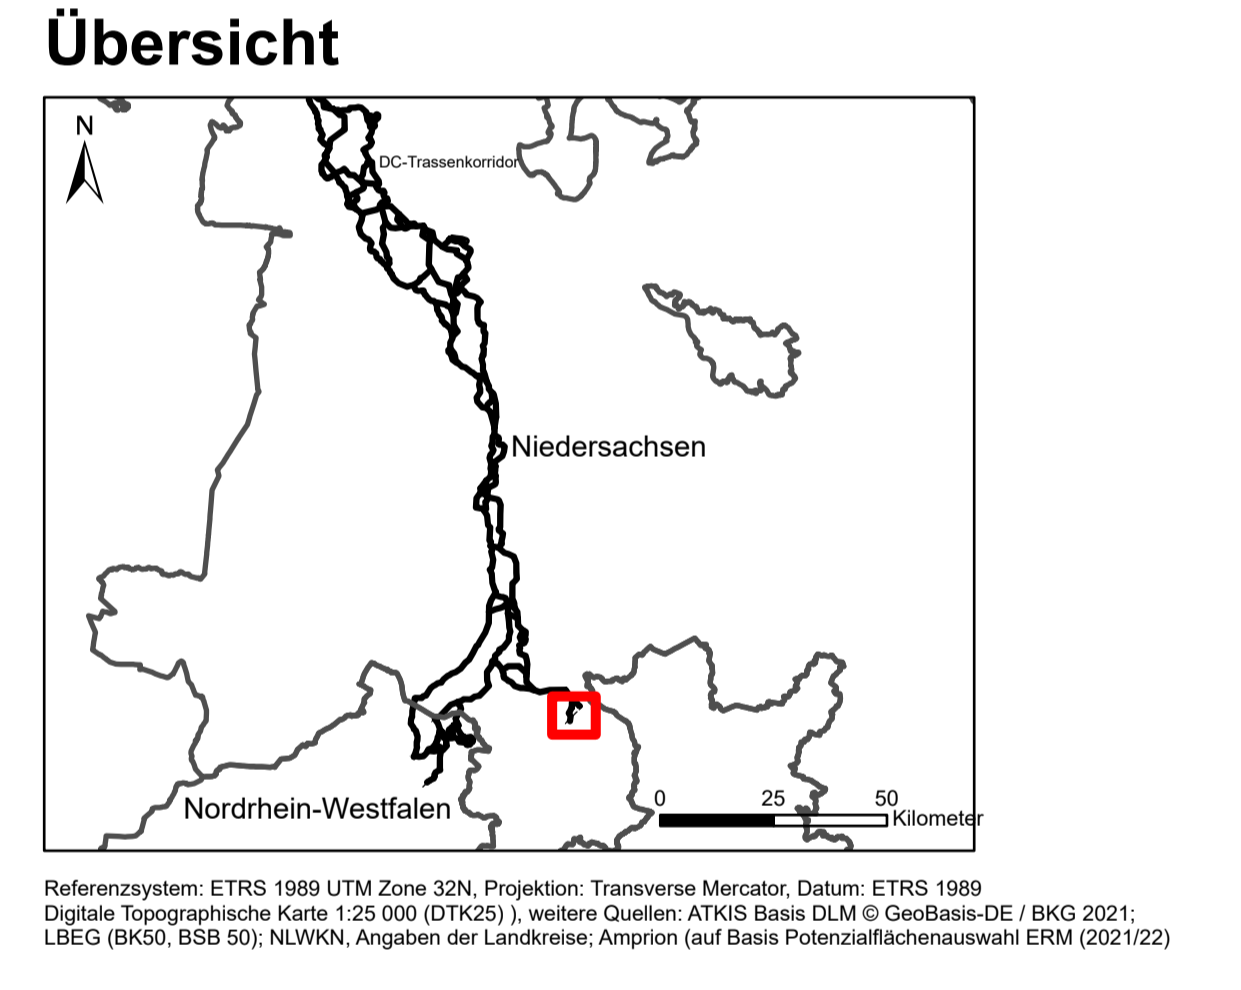

Vorhabenträger: **Amprion Offshore GmbH**
 Robert-Schuman-Straße 7
 44263 Dortmund
 Germany

Auftragnehmer: **c./o. IBL Umweltplanung GmbH**
 Bahnhofstr. 14a
 26122 Oldenburg

Vorhaben: **OFFSHORE NETZANBINDUNGSSYSTEME LanWin1 & LanWin3 (Landtrassen) erg. Unterlage zur Antragskonferenz**

Kartentitel: **Karte 3B: Mensch und Siedlung Freileitung Bündlungsoption**

erstellt durch	IBL Umweltplanung GmbH Bahnhofstr. 14a 26122 Oldenburg	Blattgröße: A1	Maßstab: 1:15.000
Gezeichnet:	IBL, cz	Status:	rev 0-1
Bearbeitet:	IBL, cz	Stand:	23.06.2022
Geprüft:	IBL, ck	Blatt-Nr.:	3B