

**Legende**


- LanWin1 und LanWin 3 Trassenskizze
- - - LanWin1 und LanWin 3 Trassenskizze Alternative
- - - BorWin5 Trassenachse Planfeststellungsverfahren
- █ BorWin5 35m-Korridor (landesplanerische Feststellung)
- █ BorWin5 630m-Korridor

**Offshore Netzanbindungssysteme LanWin1 und LanWin3  
Trassenskizze**



Maßstab: 1:130.000	Rev-/Dat.: 01 / 2022-05-19
KBS: ETRS89/UTM 32N	Blattnr: 1/2
tp-Dok.-ID: --	Format: DIN A3
Ersteller-ID: LEC / FWE	VHT: AOS
Quellenangaben: © GeoBasis-DE / BKG 2022	



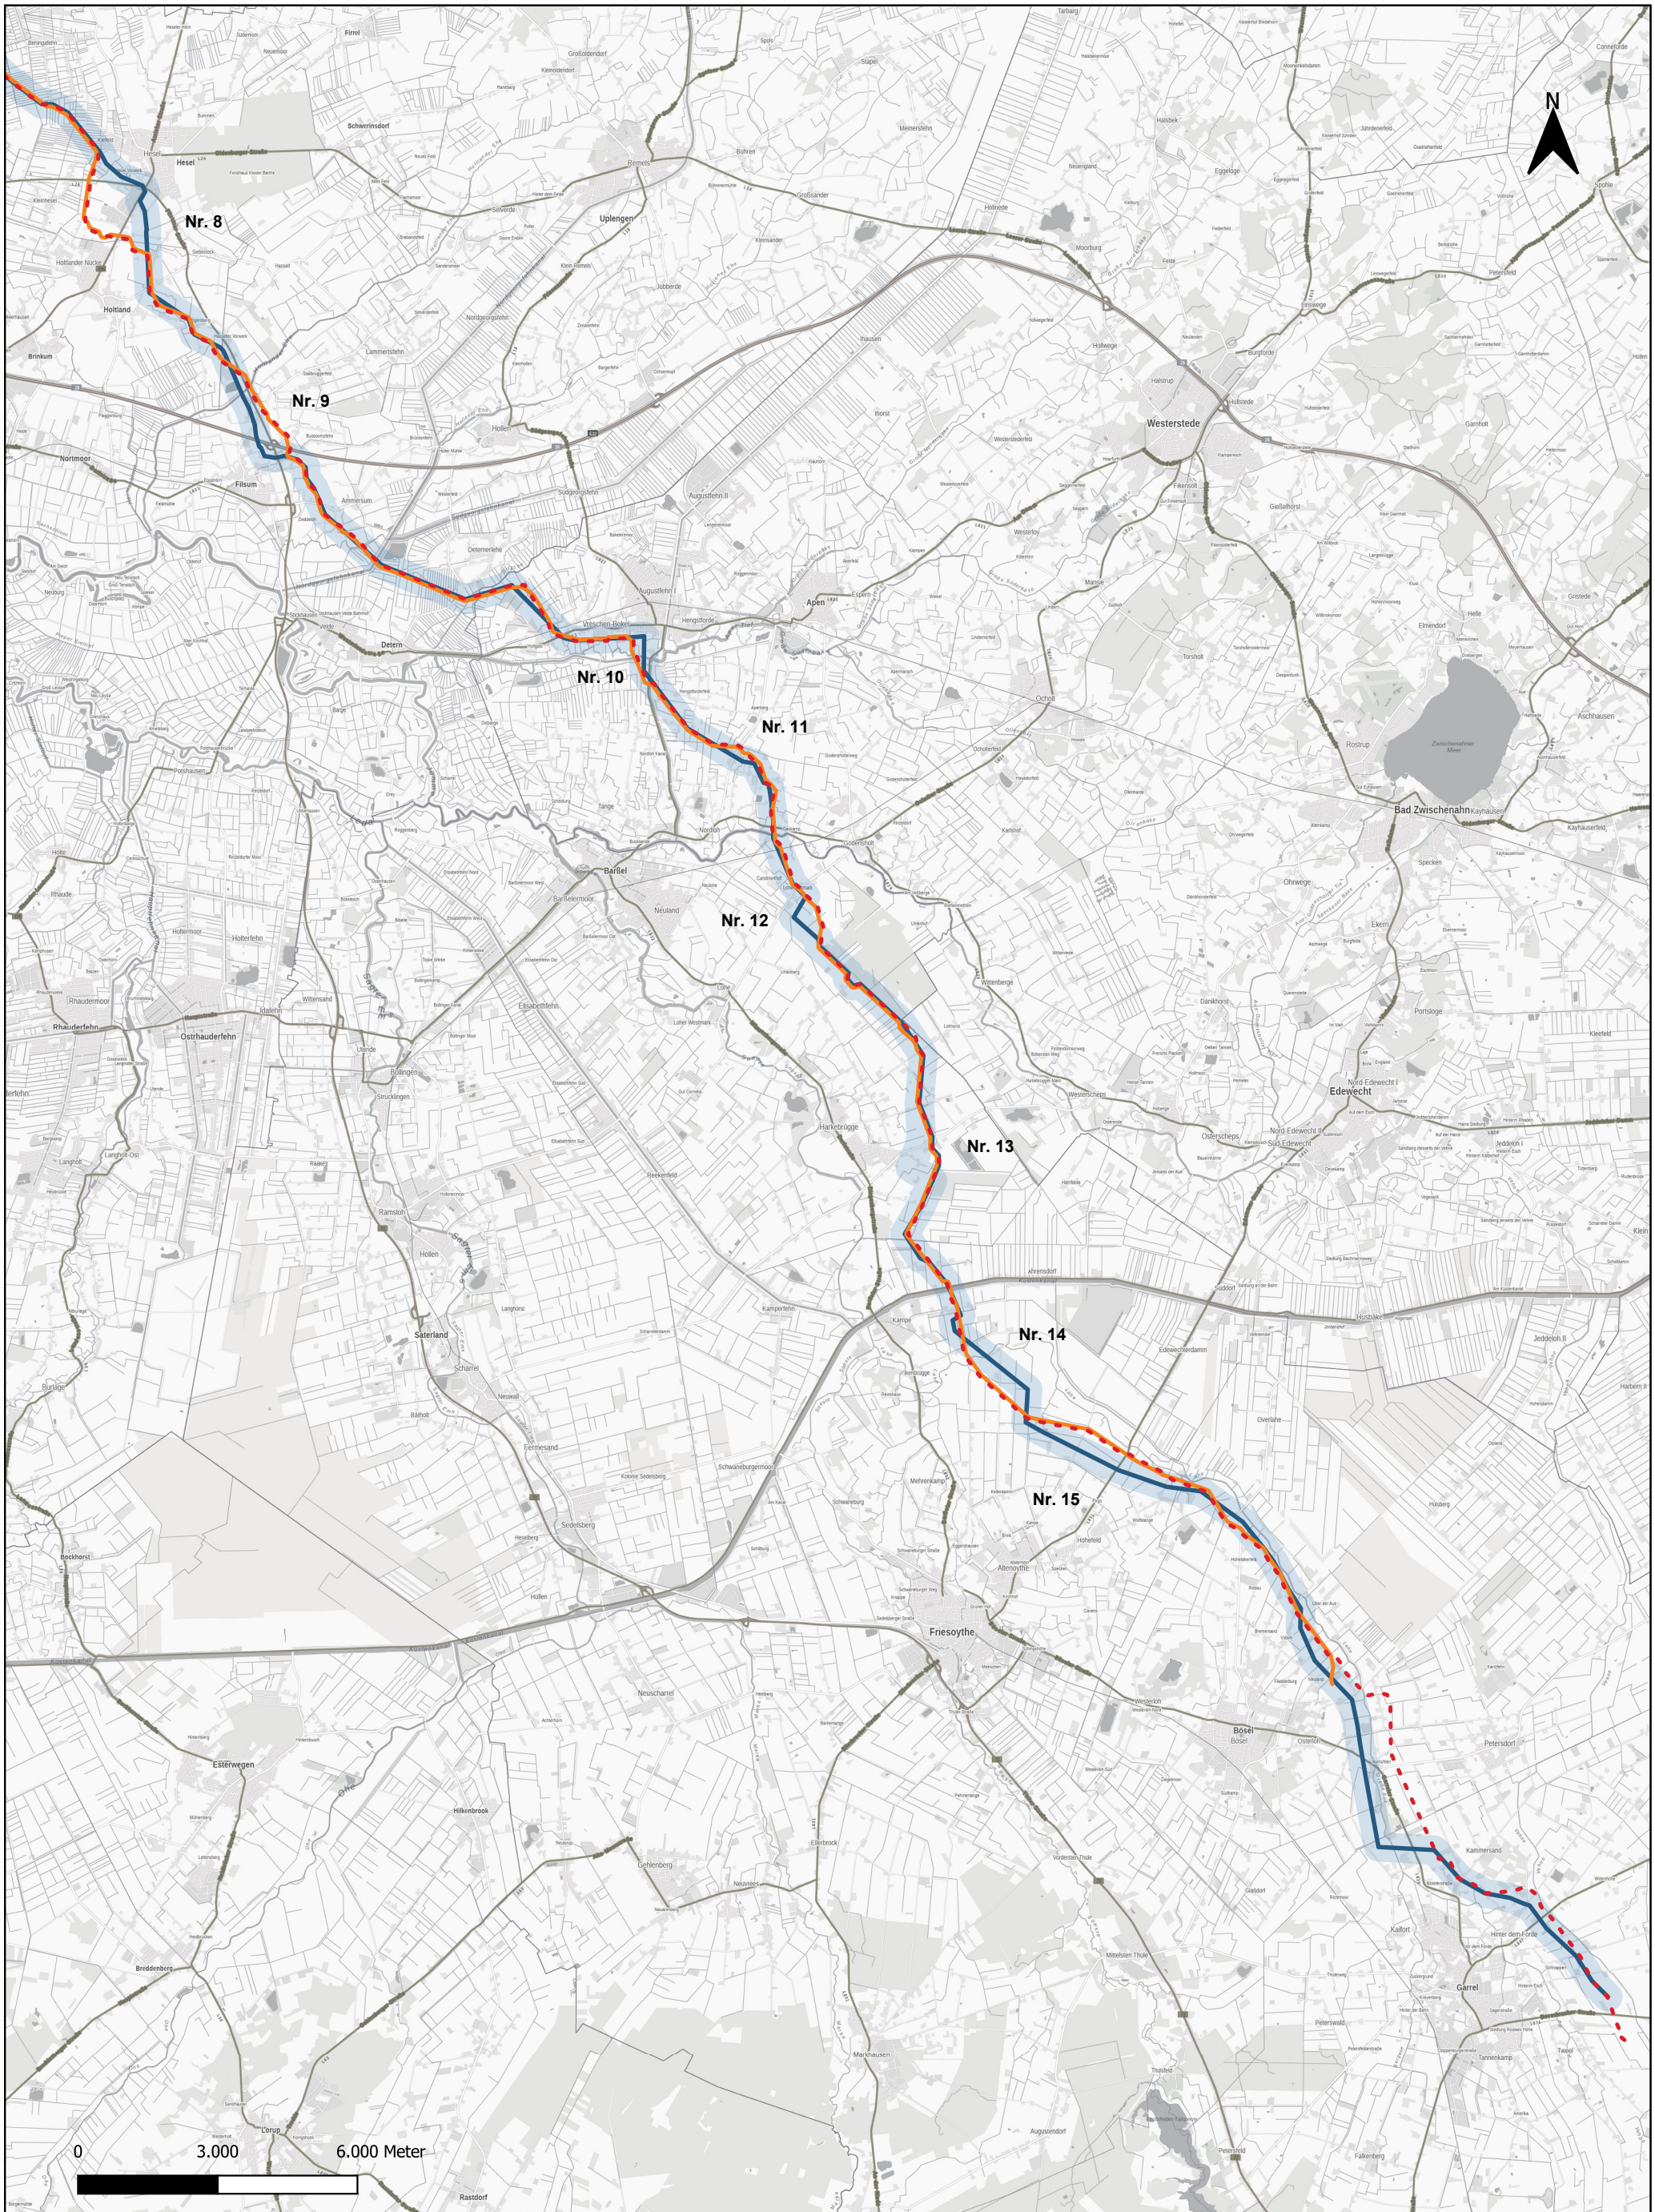

**Legende**

- LanWin1 und LanWin 3 Trassenskizze
- - - LanWin1 und LanWin 3 Trassenskizze Alternative
- - - BorWin5 Trassenachse Planfeststellungsverfahren
- BorWin5 35m-Korridor (landesplanerische Feststellung)
- BorWin5 630m-Korridor

**Offshore Netzanbindungssysteme LanWin1 und LanWin3  
Trassenskizze**



Maßstab: 1:130.000	Rev./Dat.: 01 / 2022-05-19
KBS: ETRS89/UTM 32N	Blattnr: 1/2
tp-Dok.-ID: --	Format: DIN A3
Ersteller-ID: LEC / FWE	VHT: AOS
Quellenangaben: © GeoBasis-DE / BKG 2022	