

Quelle Geobasisdaten:
© basemap.de / BKG 05.2023


Legende

Grenzen und technische Daten

-  Untersuchungsraum
-  Trassenkorridor
-  Bestandstrasse

Kategorie: Sonstige Belange und Nutzungen

-  Militärische Sperrbereiche
-  Standorte von Windenergieanlagen inkl. Abstandsbereiche
-  Vorranggebiete Windenergienutzung
-  Vorranggebiete Kulturelles Sachgut
-  Oberflächennahe Rohstoffe
-  Ver- und Entsorgung (Standorte Deponie, Kläranlage, Abfall)

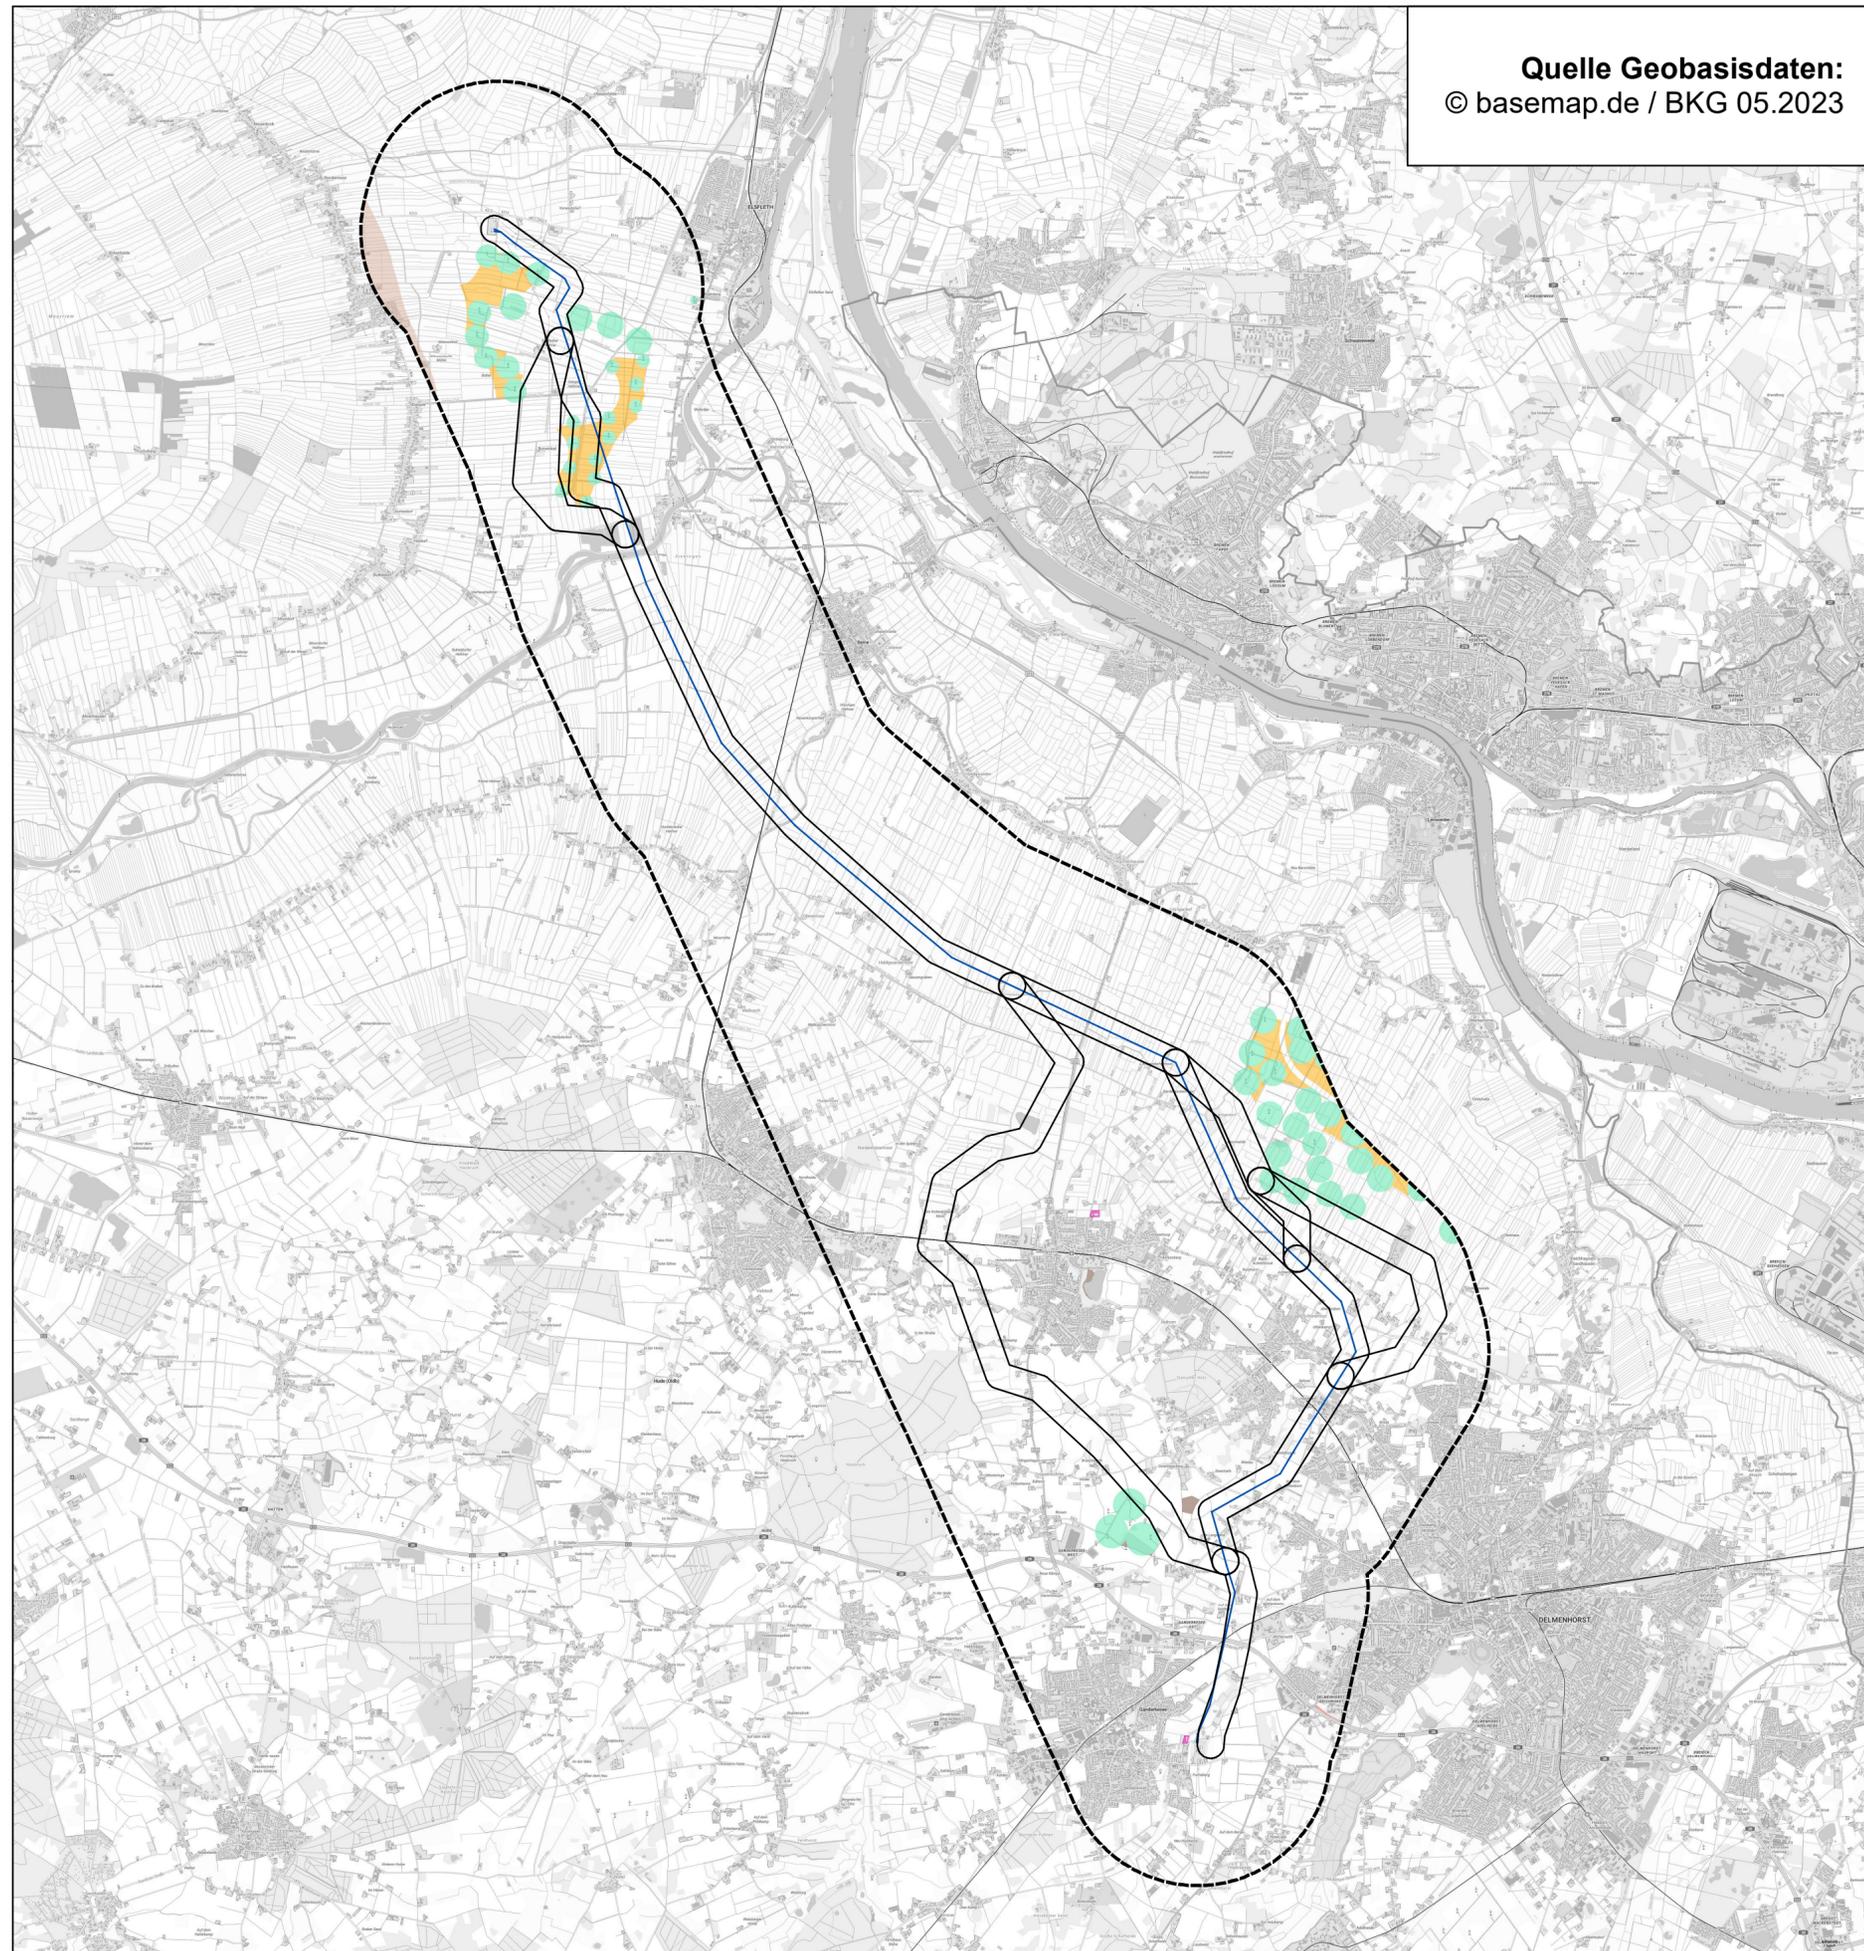

d			
c			
b			
a			
Index	Art der Änderung	Datum	Zeichen Freigabe

Projekt
**A402 - Vorhaben 55 BBPIG - Höchstspannungsleitung
Elsfleth/West - Ganderkesee/Lemwerder/Berne - Ganderkesee;
Drehstrom Nennspannung 380 kV**

Auftraggeber
 **TenneT TSO GmbH**
Bernecker Straße 70
95448 Bayreuth

Planverfasser
 Alter Stadthafen 10 | 26122 Oldenburg
Tel 0441-998438-0 | Fax 0441-998438-99
Mail oldenburg@pgg.de | Internet www.pgg.de

Datum	Zeichen
bearbeitet 23.05.2023	Pz
gezeichnet 23.05.2023	Pz
geprüft Oldenburg, 23.05.2023 TM	

Zugehörigkeit
Unterlage zur Antragskonferenz

Projektnr. **3026**
Objekt **LH-14-322**

Planbezeichnung | Planinhalt
**Anhang 3.5: Themenübersichtskarte sonstige Belange
und Nutzungen**

Blatt **1/1**
Format **A2Q**

Freigabe Auftraggeber
Ort, Datum
AG
gez. Name

Maßstab
1:75.000

