


Suchraum 1

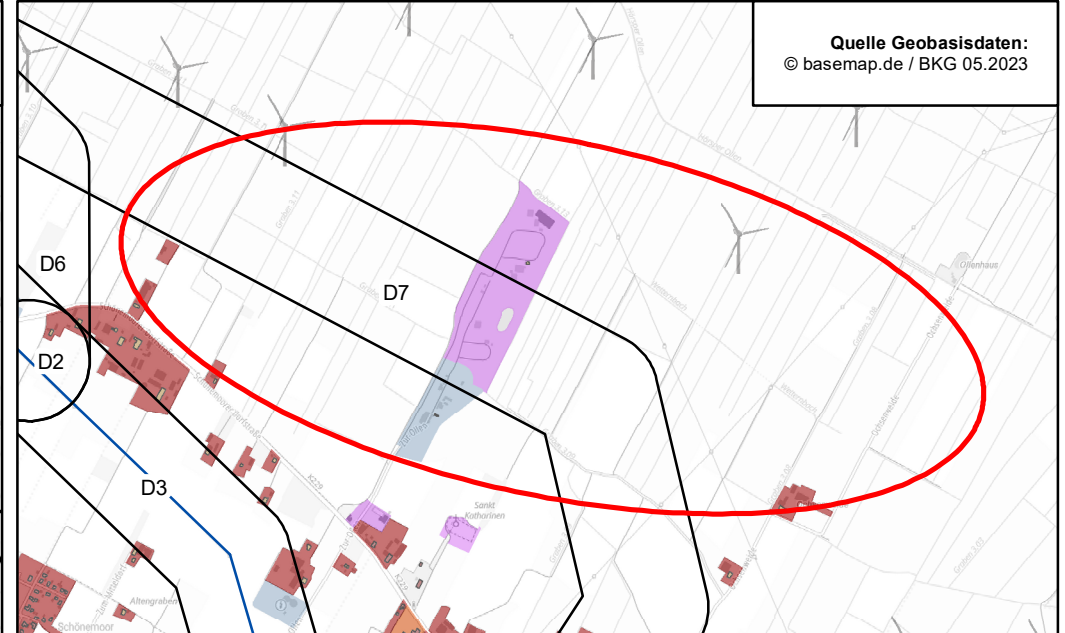

Quelle Geobasisdaten:
© basemap.de / BKG 05.2023

Suchraum 2




Quelle Geobasisdaten:
© basemap.de / BKG 05.2023

Index	Art der Änderung	Datum	Zeichen	Freigabe
d				
c				
b				
a				

Projekt
A402 - Vorhaben 55 BBPlG - Höchstspannungsleitung
Elsfleth/West - Ganderkesee/Lemwerder/Berne - Ganderkesee;
Drehstrom Nennspannung 380 kV

Auftraggeber
 TenneT TSO GmbH
Bernecker Straße 70
95448 Bayreuth

Planverfasser
 Alter Stadthafen 10 | 26122 Oldenburg
Tel 0441-998438-0 | Fax 0441-998438-99
Mail oldenburg@pgg.de | Internet www.pgg.de

Zugehörigkeit
Anzeige auf Raumordnungsverzicht

Projekt: 3026
Objekt: LH-14-322

Planbezeichnung | Planinhalt
Anlage 6.1: Suchraum Umspannwerksstandort, Themenkarte
Mensch und Siedlung, sonstige Belange




Blatt: 1/1
Format: A4Q

Freigabe Auftraggeber
Ort, Datum
AG
gez. Name







Maßstab
1:25.000

Legende


Grenzen und technische Daten

-  Trassenkorridor
-  Bestandstrasse
-  Suchraum Umspannwerksstandort

Kategorie: Mensch und Siedlung

-  Wohngebäude im Innenbereich gemäß § 34 BauGB
-  Wohngebäude im Außenbereich gemäß § 35 BauGB
-  Sensible Einrichtungen (Klinik, Pflegeheim, Schule)
-  Siedlungsflächen mit Wohnfunktion
-  Bebaute Gewerbe- und Industrieflächen
-  Siedlungsfreiflächen (Sport, Freizeit, Friedhöfe und Campingplätze)

Kategorie: Sonstige Belange

-  Windenergieanlagen

