



**Startpunkt:
Kavernenspeicher
Etzel**

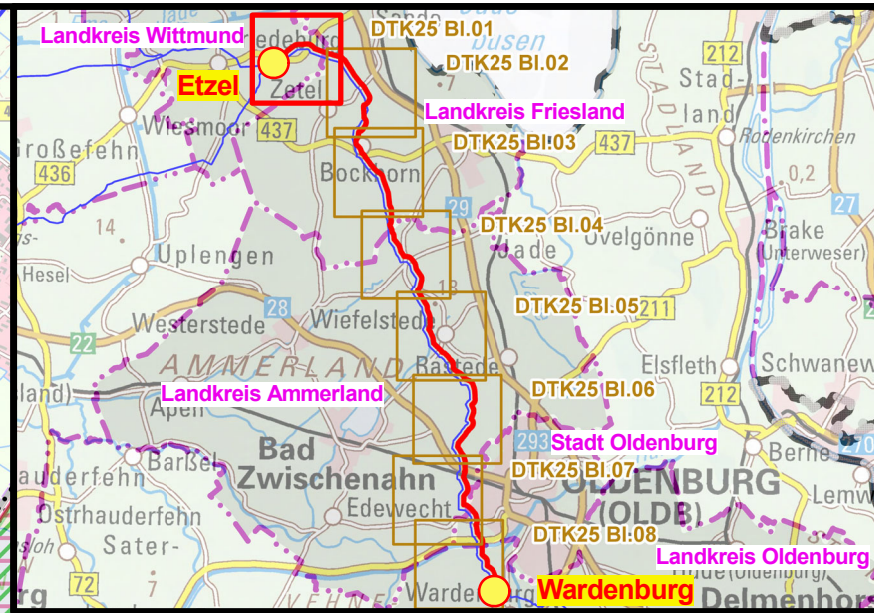

- gepl. Stationen
- vorh. Stationen
- gepl. Antragstrasse
- mögl. Varianten
- vorh. Leitungen
- Freileitungen
- Fremdplanungen
- gepl. Bebauungpl.
- Blattschnitt TK25
- Blattschnitt DGK5L
- Blattschnitt TR-Pläne
- gepl. Rohrlagerplätze
- Landesgrenzen
- Kreis- oder Stadtgrenzen
- Gemeindegrenzen
- FFH
- VSG
- NSG
- LSG
- WSG I
- WSG II
- WSG III
- WSG III A u. B


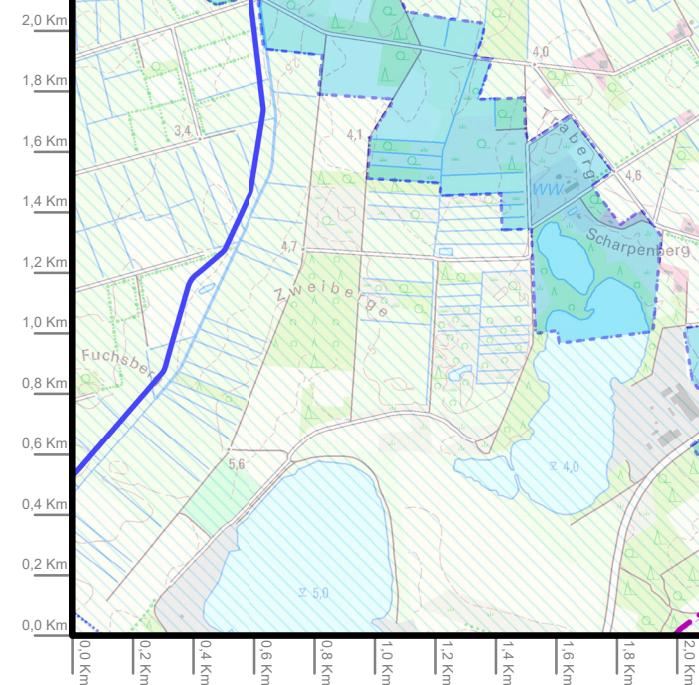


00	09.12.2022	Erstellung	OGE / TPLP	OGE / TPLT	OGE / TPLD
Revision	Datum	Bemerkung	erstellt	geprüft	freigegeben
Open Grid Europe GmbH					

Vorhabensträger

Leitung Etzel - Wardenburg (EWA)

Bundesland: Niedersachsen	OGE Proj. Nr. LB-22075	Leitungs-Nr. 459/000/000
Landkreis: Wittmund, Friesland Gemeinde: Friedeburg, Zetel	Anlage: ROV	Revision 00
Übersichtsplan DTK25	Maßstab 1:25.000	Blatt-Nr. 01 von 08

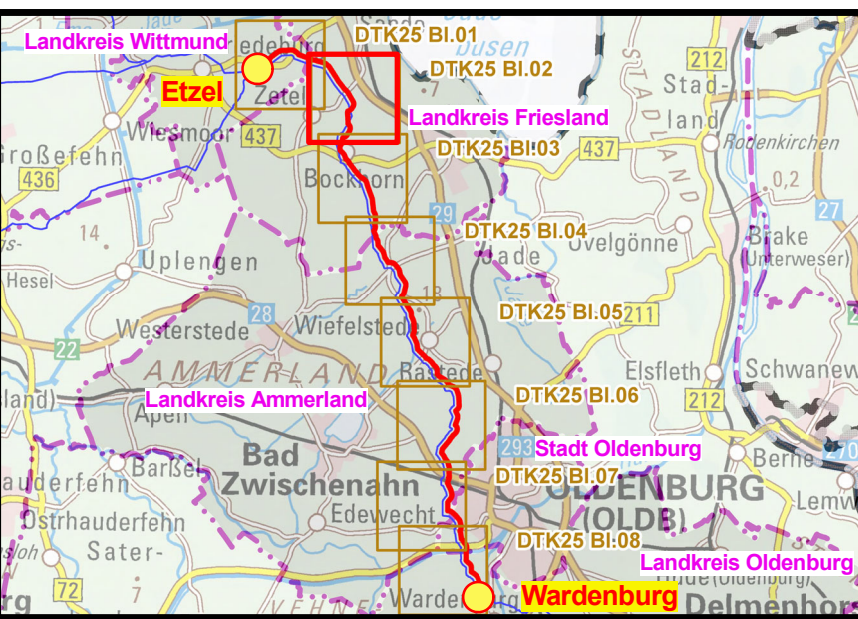
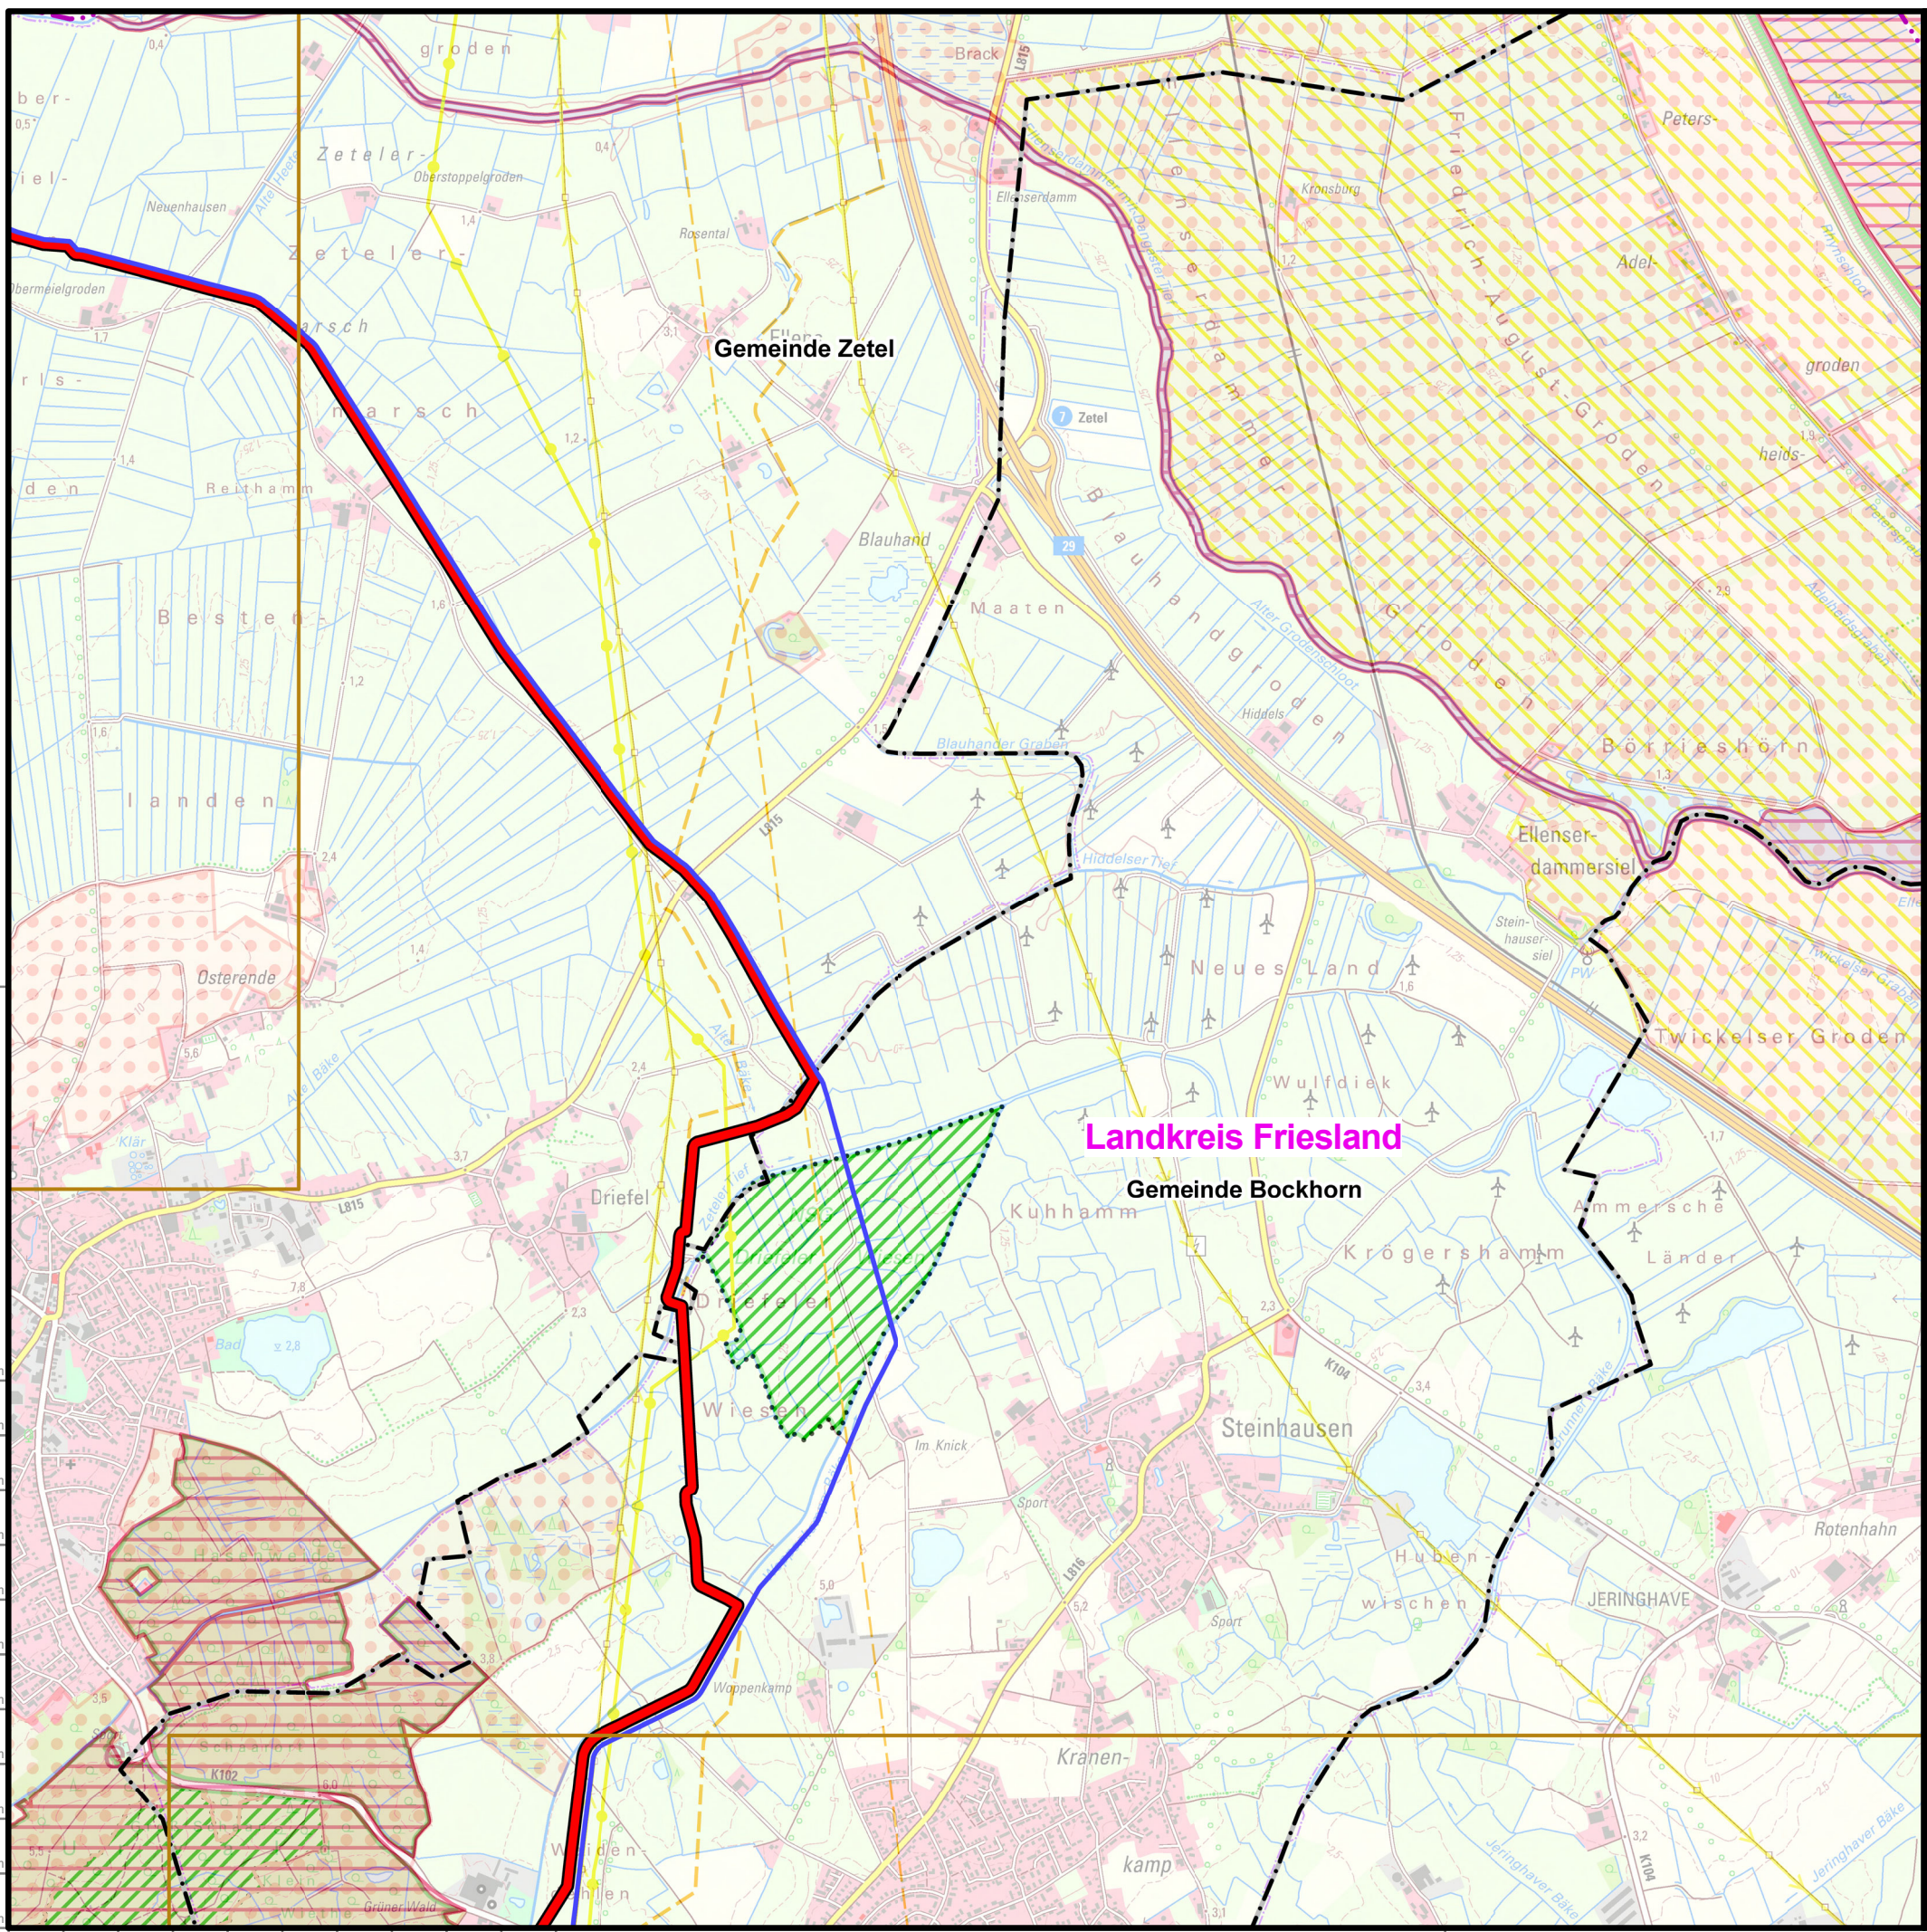


- gepl. Stationen
- vorh. Stationen
- gepl. Antragstrasse
- mögl. Varianten
- vorh. Leitungen
- Freileitungen
- Fremdplanungen
- gepl. Bebauungpl.
- Blattschnitt TK25
- Blattschnitt DGK5L
- Blattschnitt TR-Pläne
- gepl. Rohrlagerplätze
- Landesgrenzen
- Kreis- oder Stadtgrenzen
- Gemeindegrenzen
- FFH
- VSG
- NSG
- LSG
- WSG I
- WSG II
- WSG III
- WSG III A u. B


00	09.12.2022	Erstellung	OGE / TPLP	OGE / TPLT	OGE / TPLD
Revision	Datum	Bemerkung	erstellt	geprüft	freigegeben
Open Grid Europe GmbH					

Vorhabensträger

Leitung Etzel - Wardenburg (EWA)		
Bundesland: Niedersachsen	OGE Proj. Nr. LB-22075	Leitungs-Nr. 459/000/000
Landkreis: Friesland Gemeinde: Zetel, Bockhorn	Anlage: ROV	Revision 00
Übersichtsplan DTK25	Maßstab 1:25.000	Blatt-Nr. 02 von 08

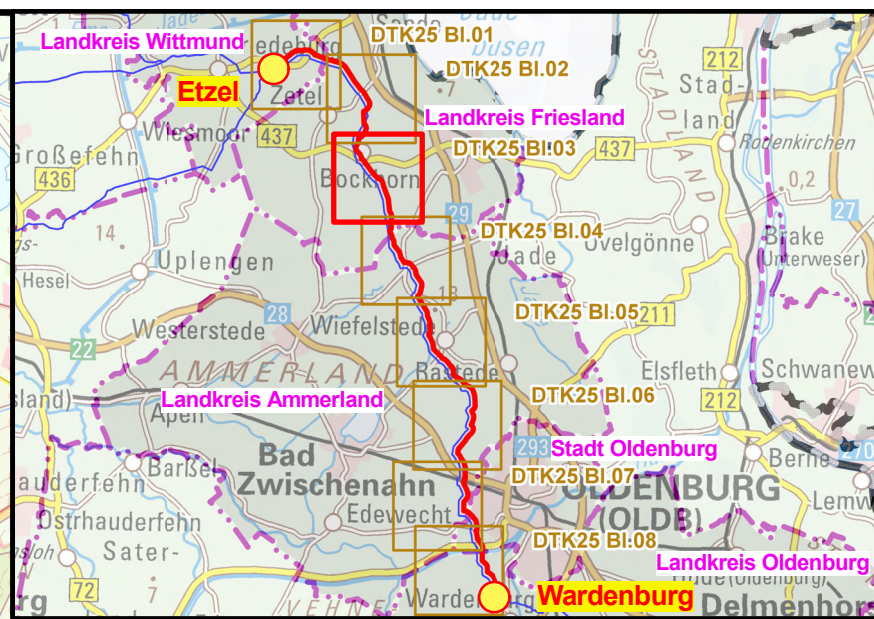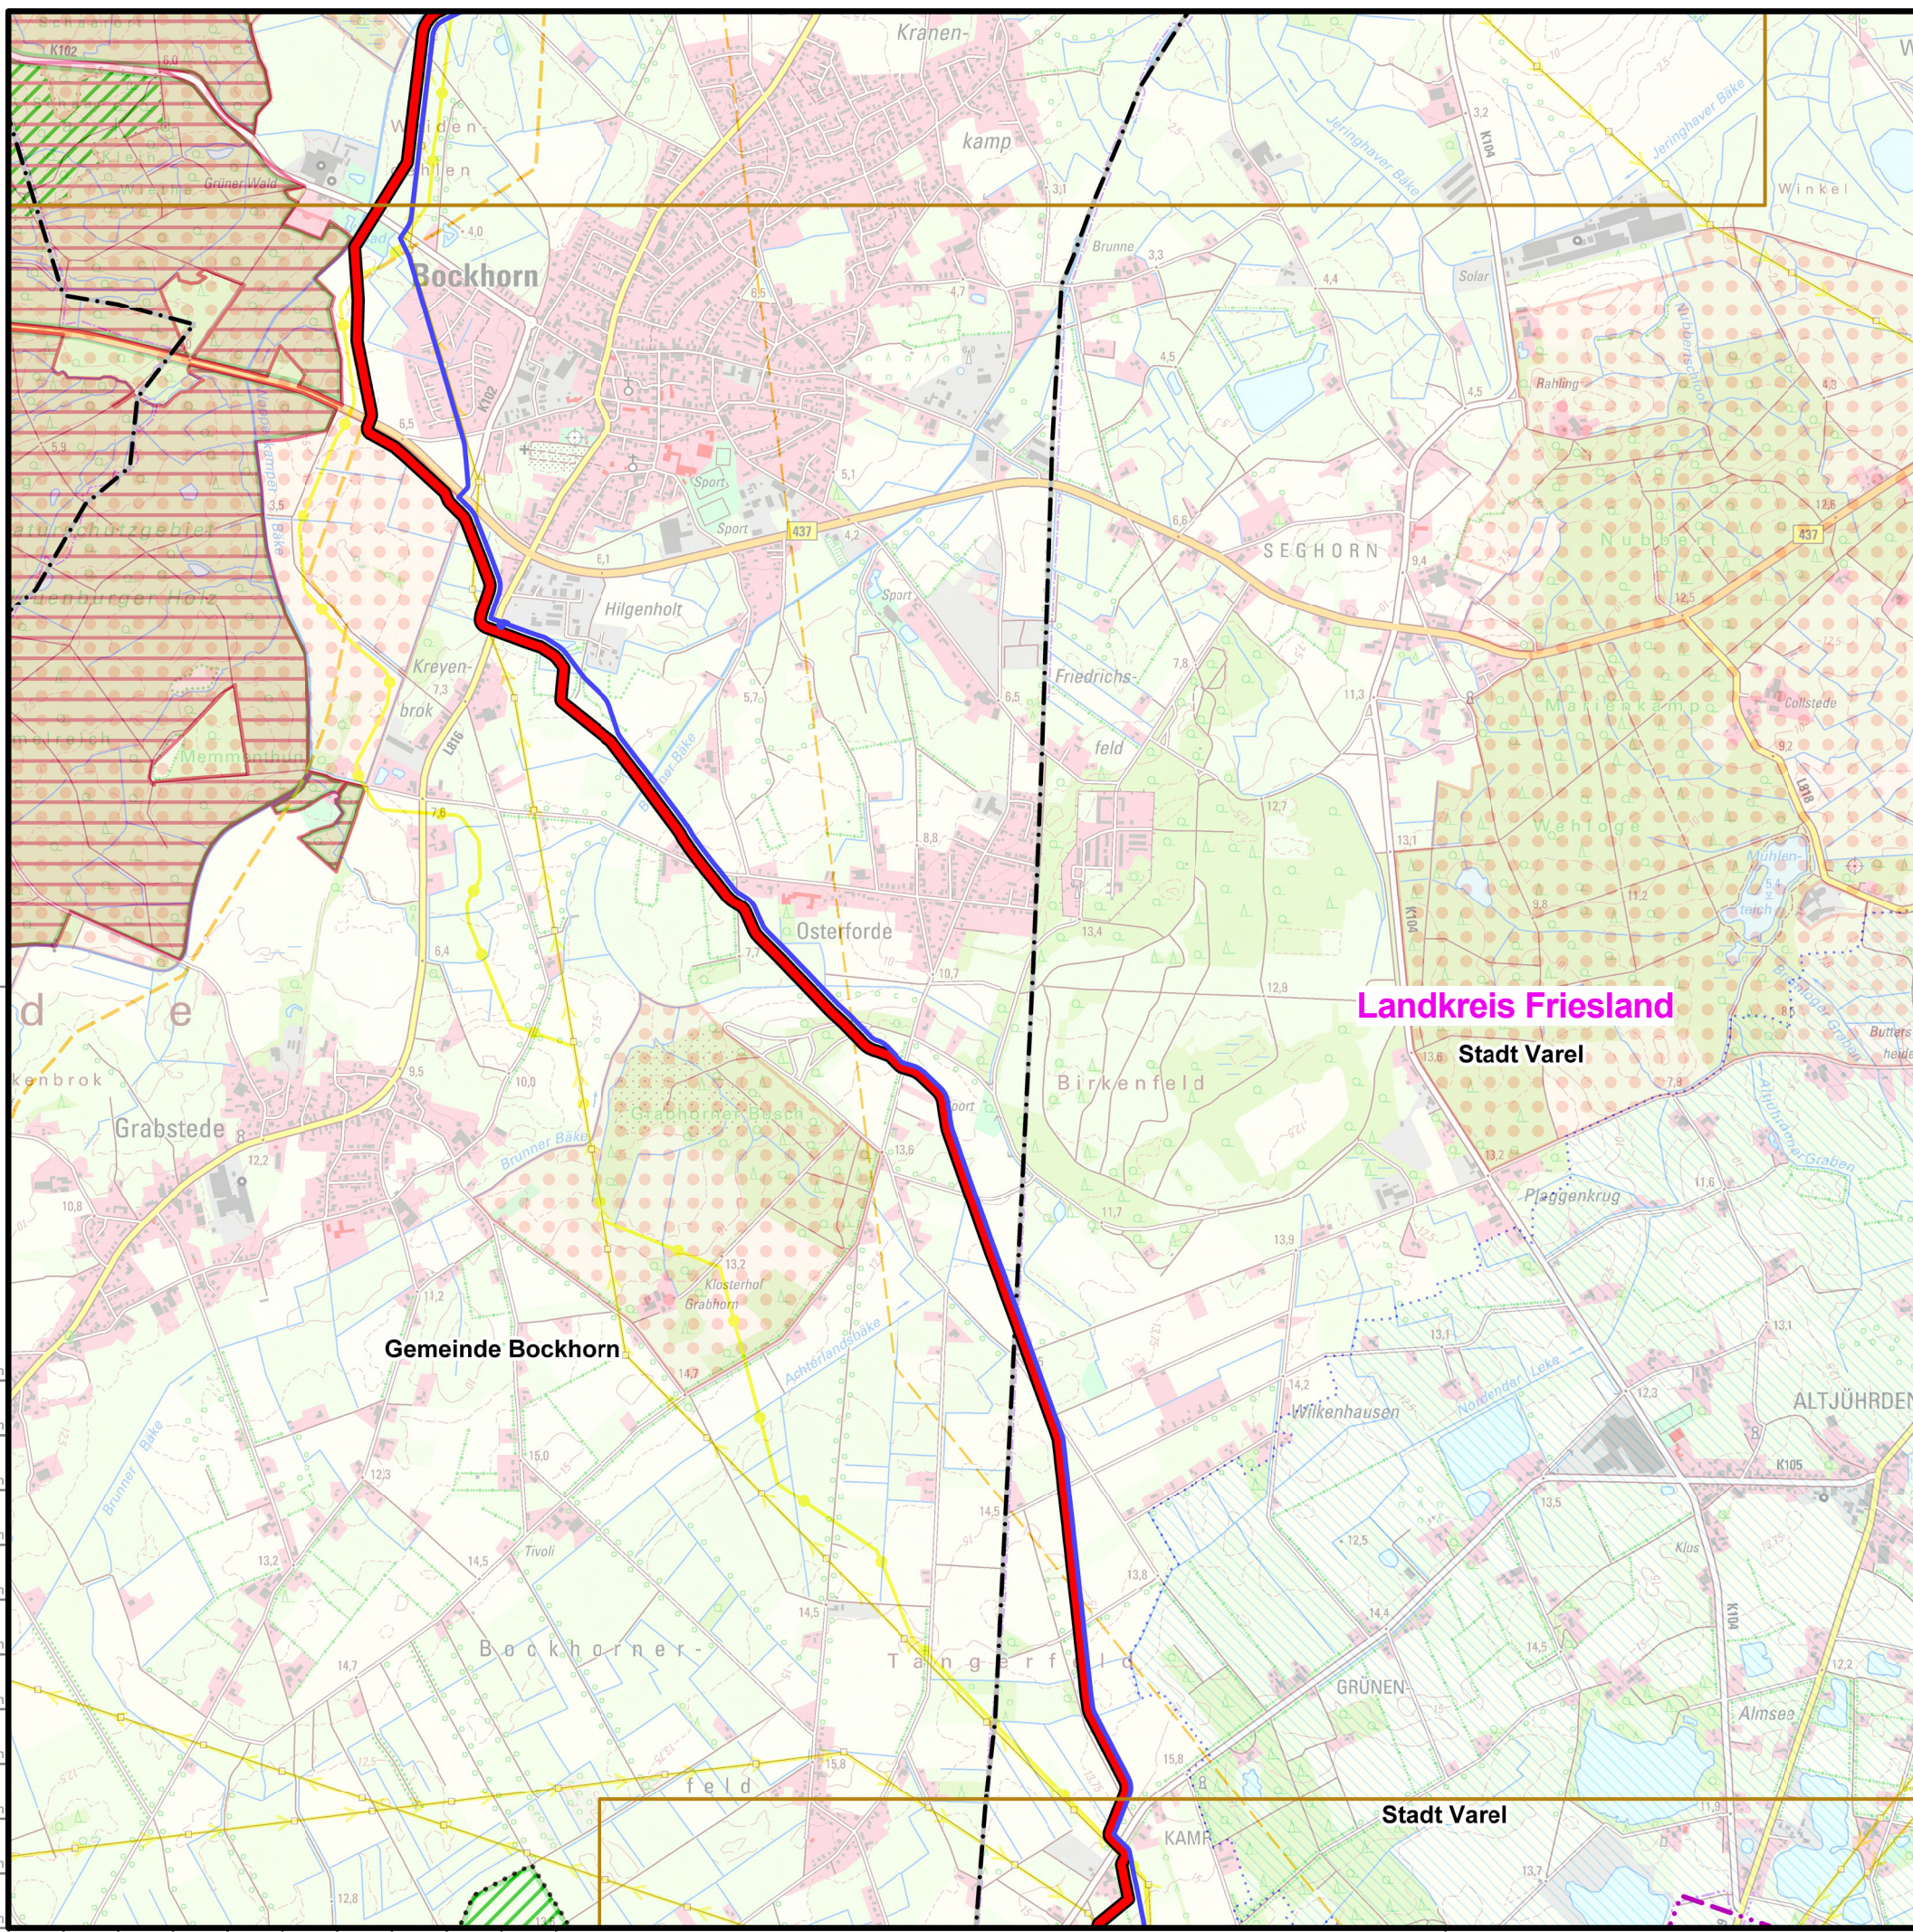



- gepl. Stationen
- vorh. Stationen
- gepl. Antragstrasse
- mögl. Varianten
- vorh. Leitungen
- Freileitungen
- Fremdplanungen
- gepl. Bebauungpl.
- Blattschnitt TK25
- Blattschnitt DGK5L
- Blattschnitt TR-Pläne
- gepl. Rohrlagerplätze
- Landesgrenzen
- Kreis.- oder Stadtgrenzen
- Gemeindegrenzen
- FFH
- VSG
- NSG
- LSG
- WSG I
- WSG II
- WSG III
- WSG III A u. B

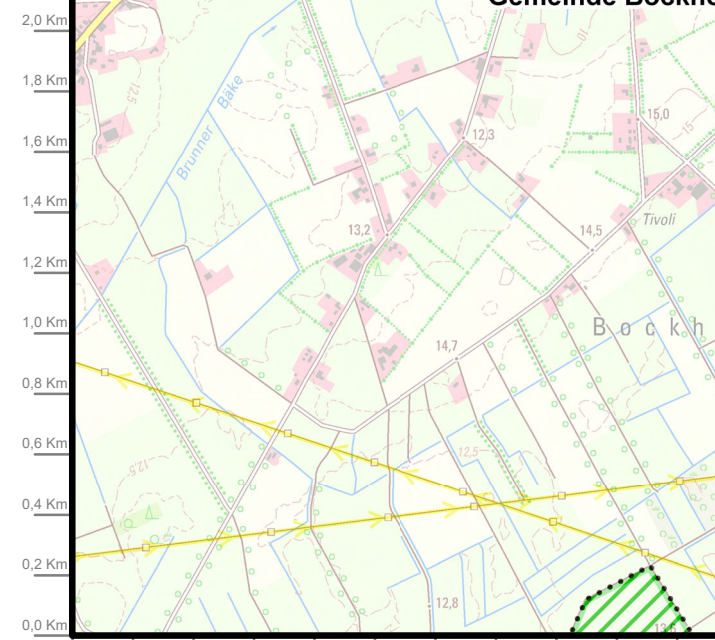

00	09.12.2022	Erstellung	OGE / TPLP	OGE / TPLT	OGE / TPLD
Revision	Datum	Bemerkung	erstellt	geprüft	freigegeben
Open Grid Europe GmbH					

Vorhabensträger

Leitung Etzel - Wardenburg (EWA)		
Bundesland: Niedersachsen	OGE Proj. Nr. LB-22075	Leitungs-Nr. 459/000/000
Landkreis: Friesland Gemeinde: Bockhorn, Stadt Varel	Anlage: ROV	Revision 00
Übersichtsplan DTK25	Maßstab 1:25.000	Blatt-Nr. 03 von 08

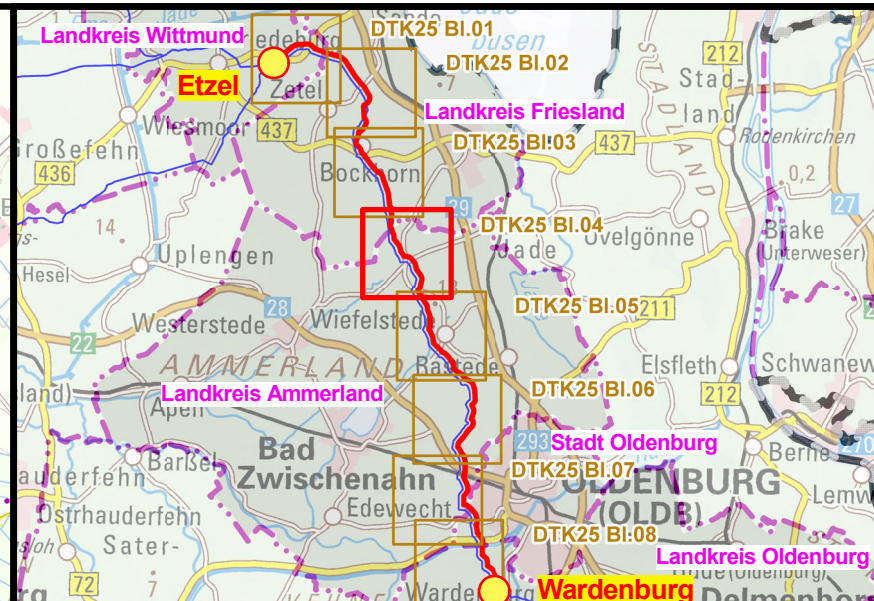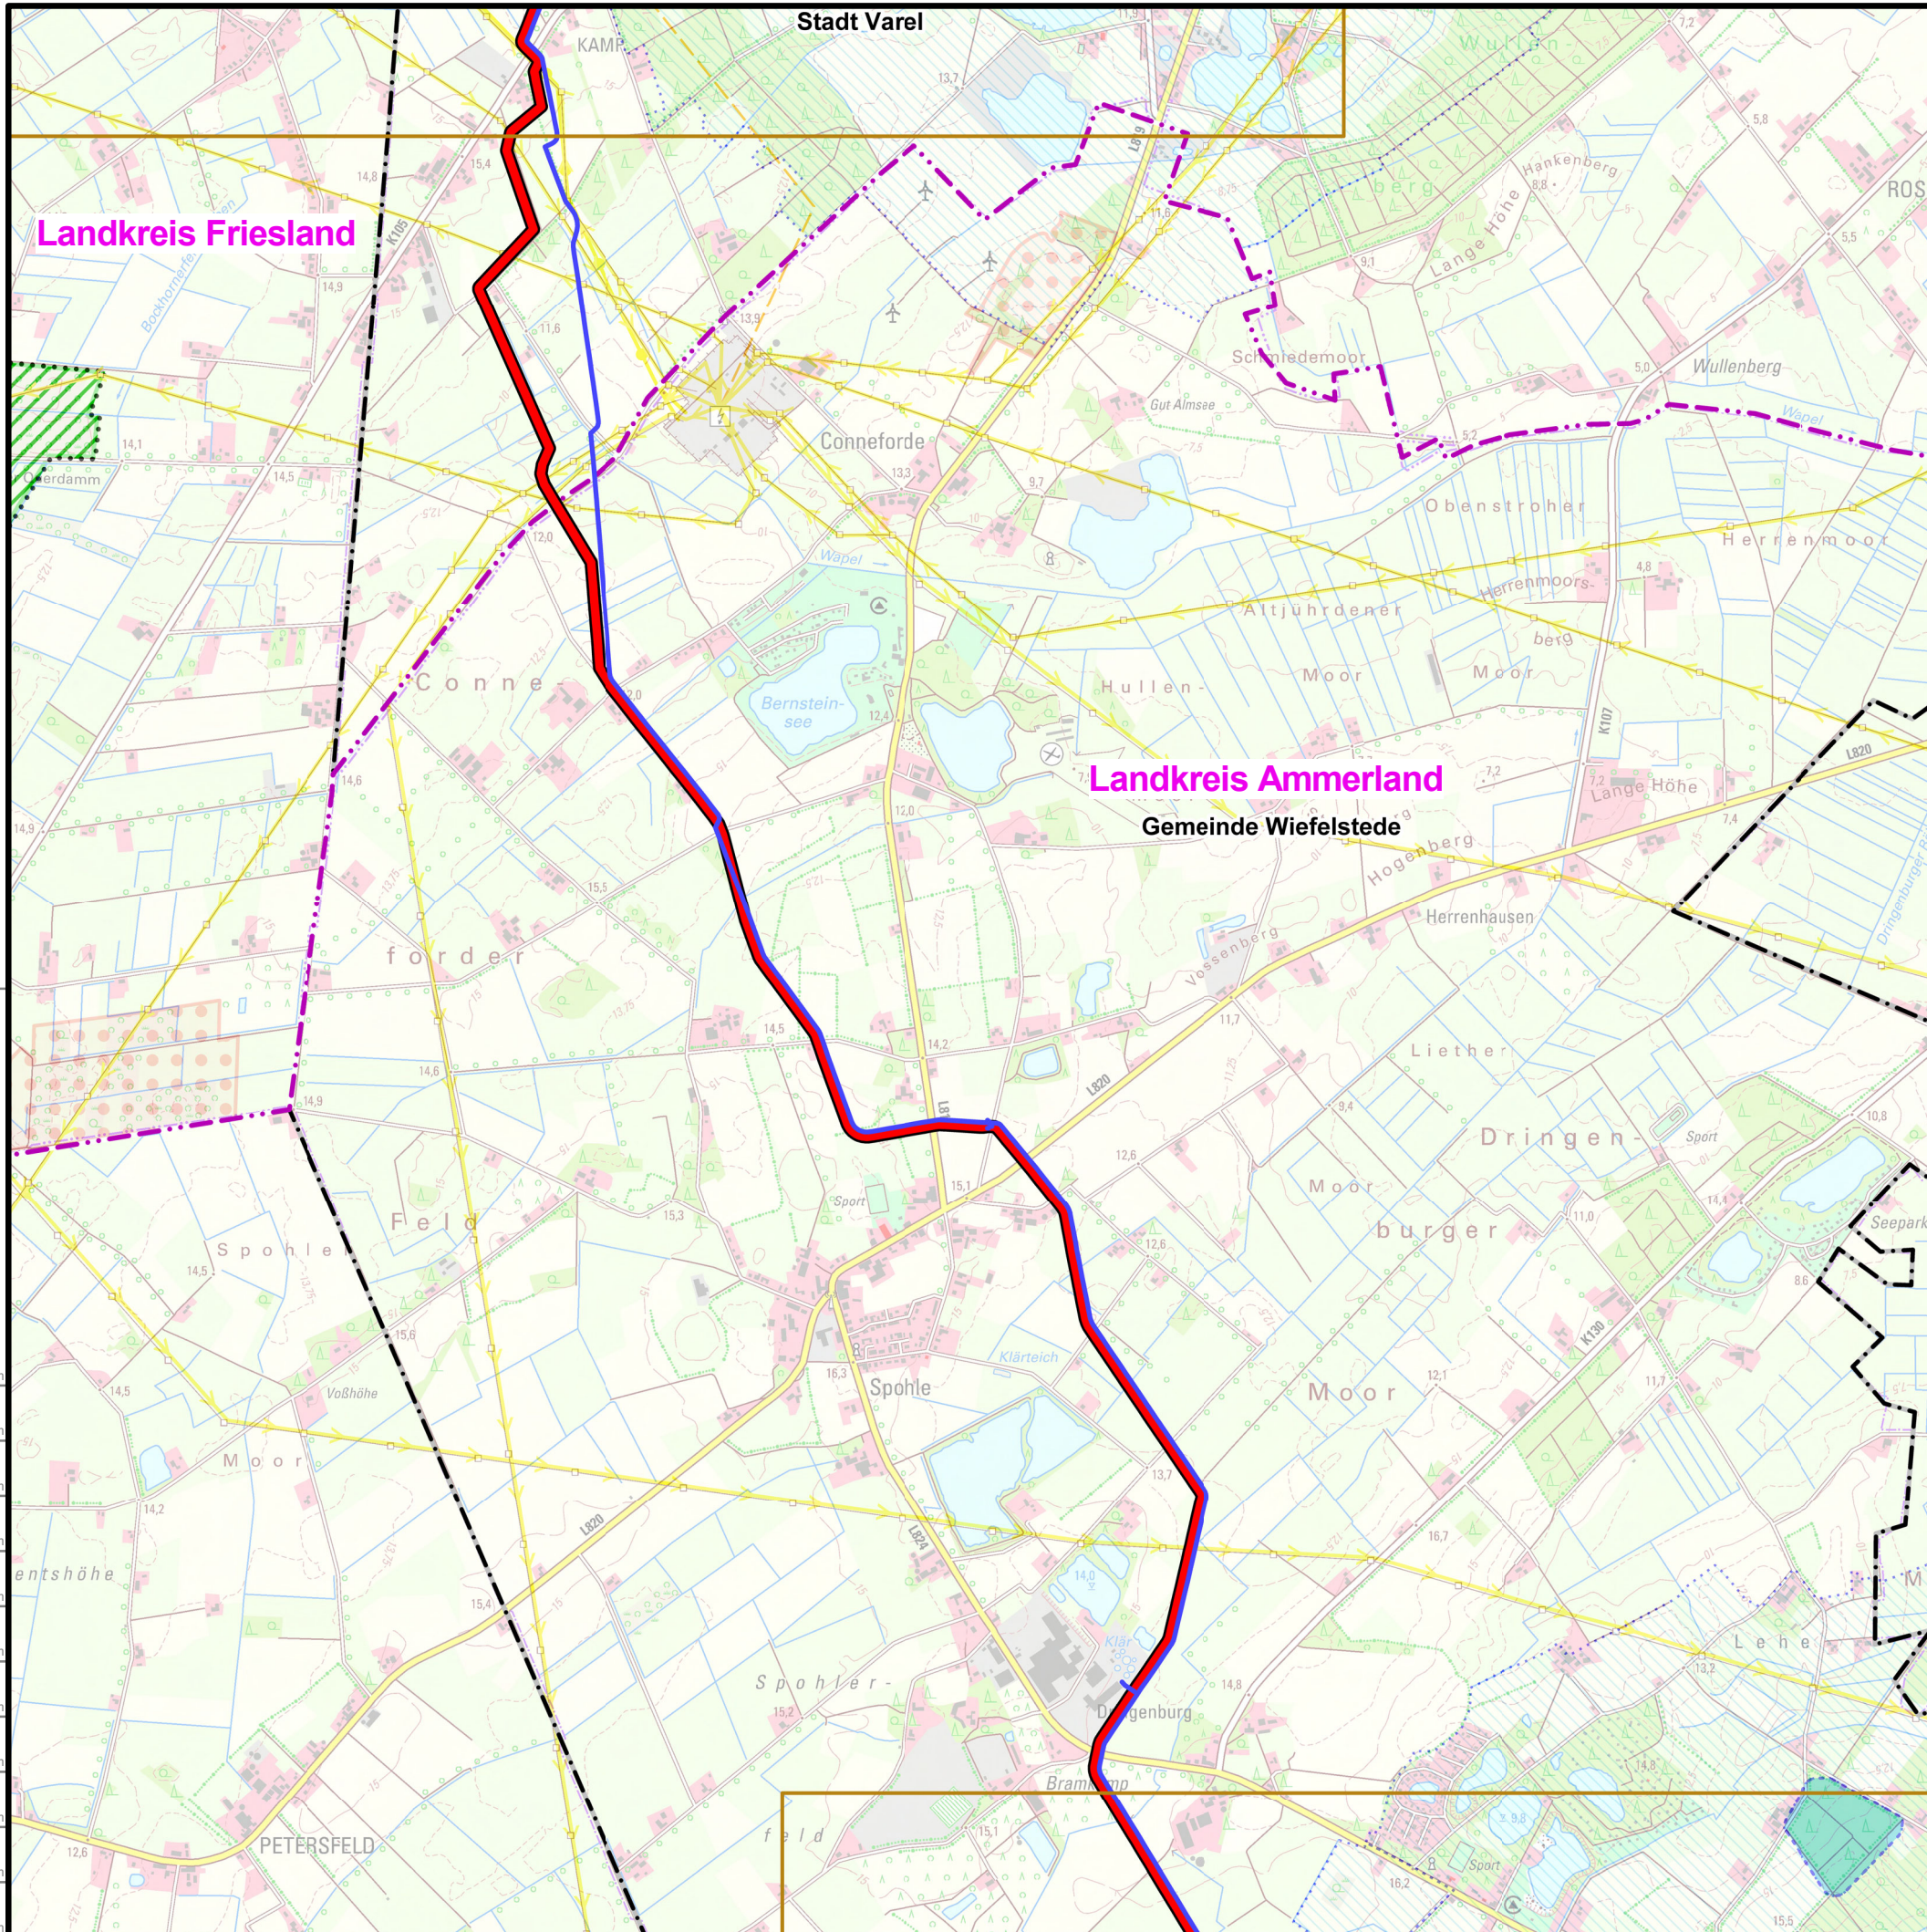



	gepl. Stationen		FFH
	vorh. Stationen		VSG
	gepl. Antragstrasse		NSG
	mögl. Varianten		LSG
	vorh. Leitungen		WSG I
	Freileitungen		WSG II
	Fremdplanungen		WSG III
	gepl. Bebauungpl.		WSG III A u. B
	Blattschnitt TK25		
	Blattschnitt DGK5L		
	Blattschnitt TR-Pläne		
	gepl. Rohrlagerplätze		
	Landesgrenzen		
	Kreis- oder Stadtgrenzen		
	Gemeindegrenzen		

00	09.12.2022	Erstellung	OGE / TPLP	OGE / TPLT	OGE / TPLD
Revision	Datum	Bemerkung	erstellt	geprüft	freigegeben
Open Grid Europe GmbH					

Vorhabensträger

Leitung Etzel - Wardenburg (EWA)		
Bundesland: Niedersachsen	OGE Proj. Nr. LB-22075	Leitungs-Nr. 459/000/000
Landkreis: Friesland, Ammerland Gemeinde: Stadt Varel, Wiefelstede	Anlage: ROV	Revision 00
Übersichtsplan DTK25	Maßstab 1:25.000	Blatt-Nr. 04 von 08

Karten auf Basis von Geoinformation © NavLog/GeoBasis-DE / BKG 2021 / geoGLIS OHG (p) by Intergraph. Weitere Vervielfältigungen hiervon sind nicht gestattet.

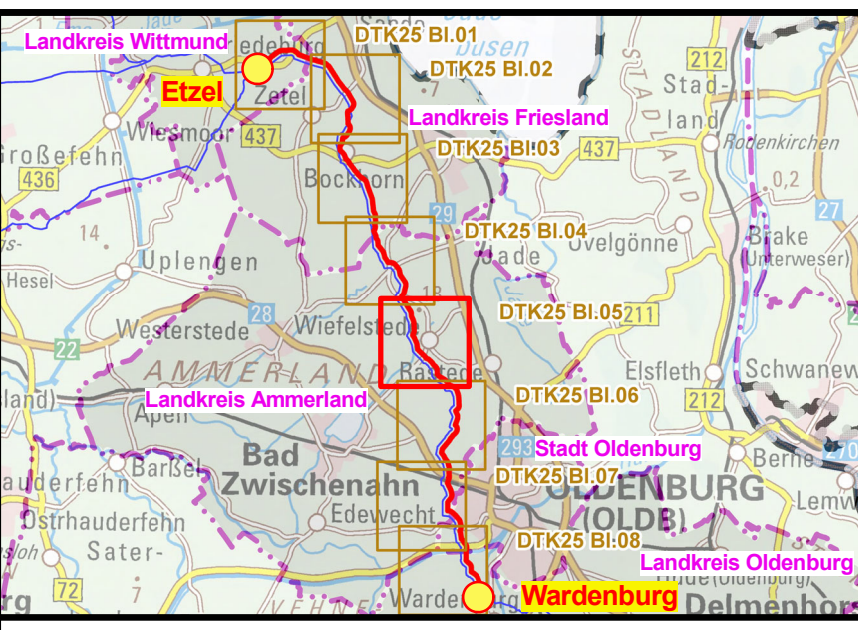
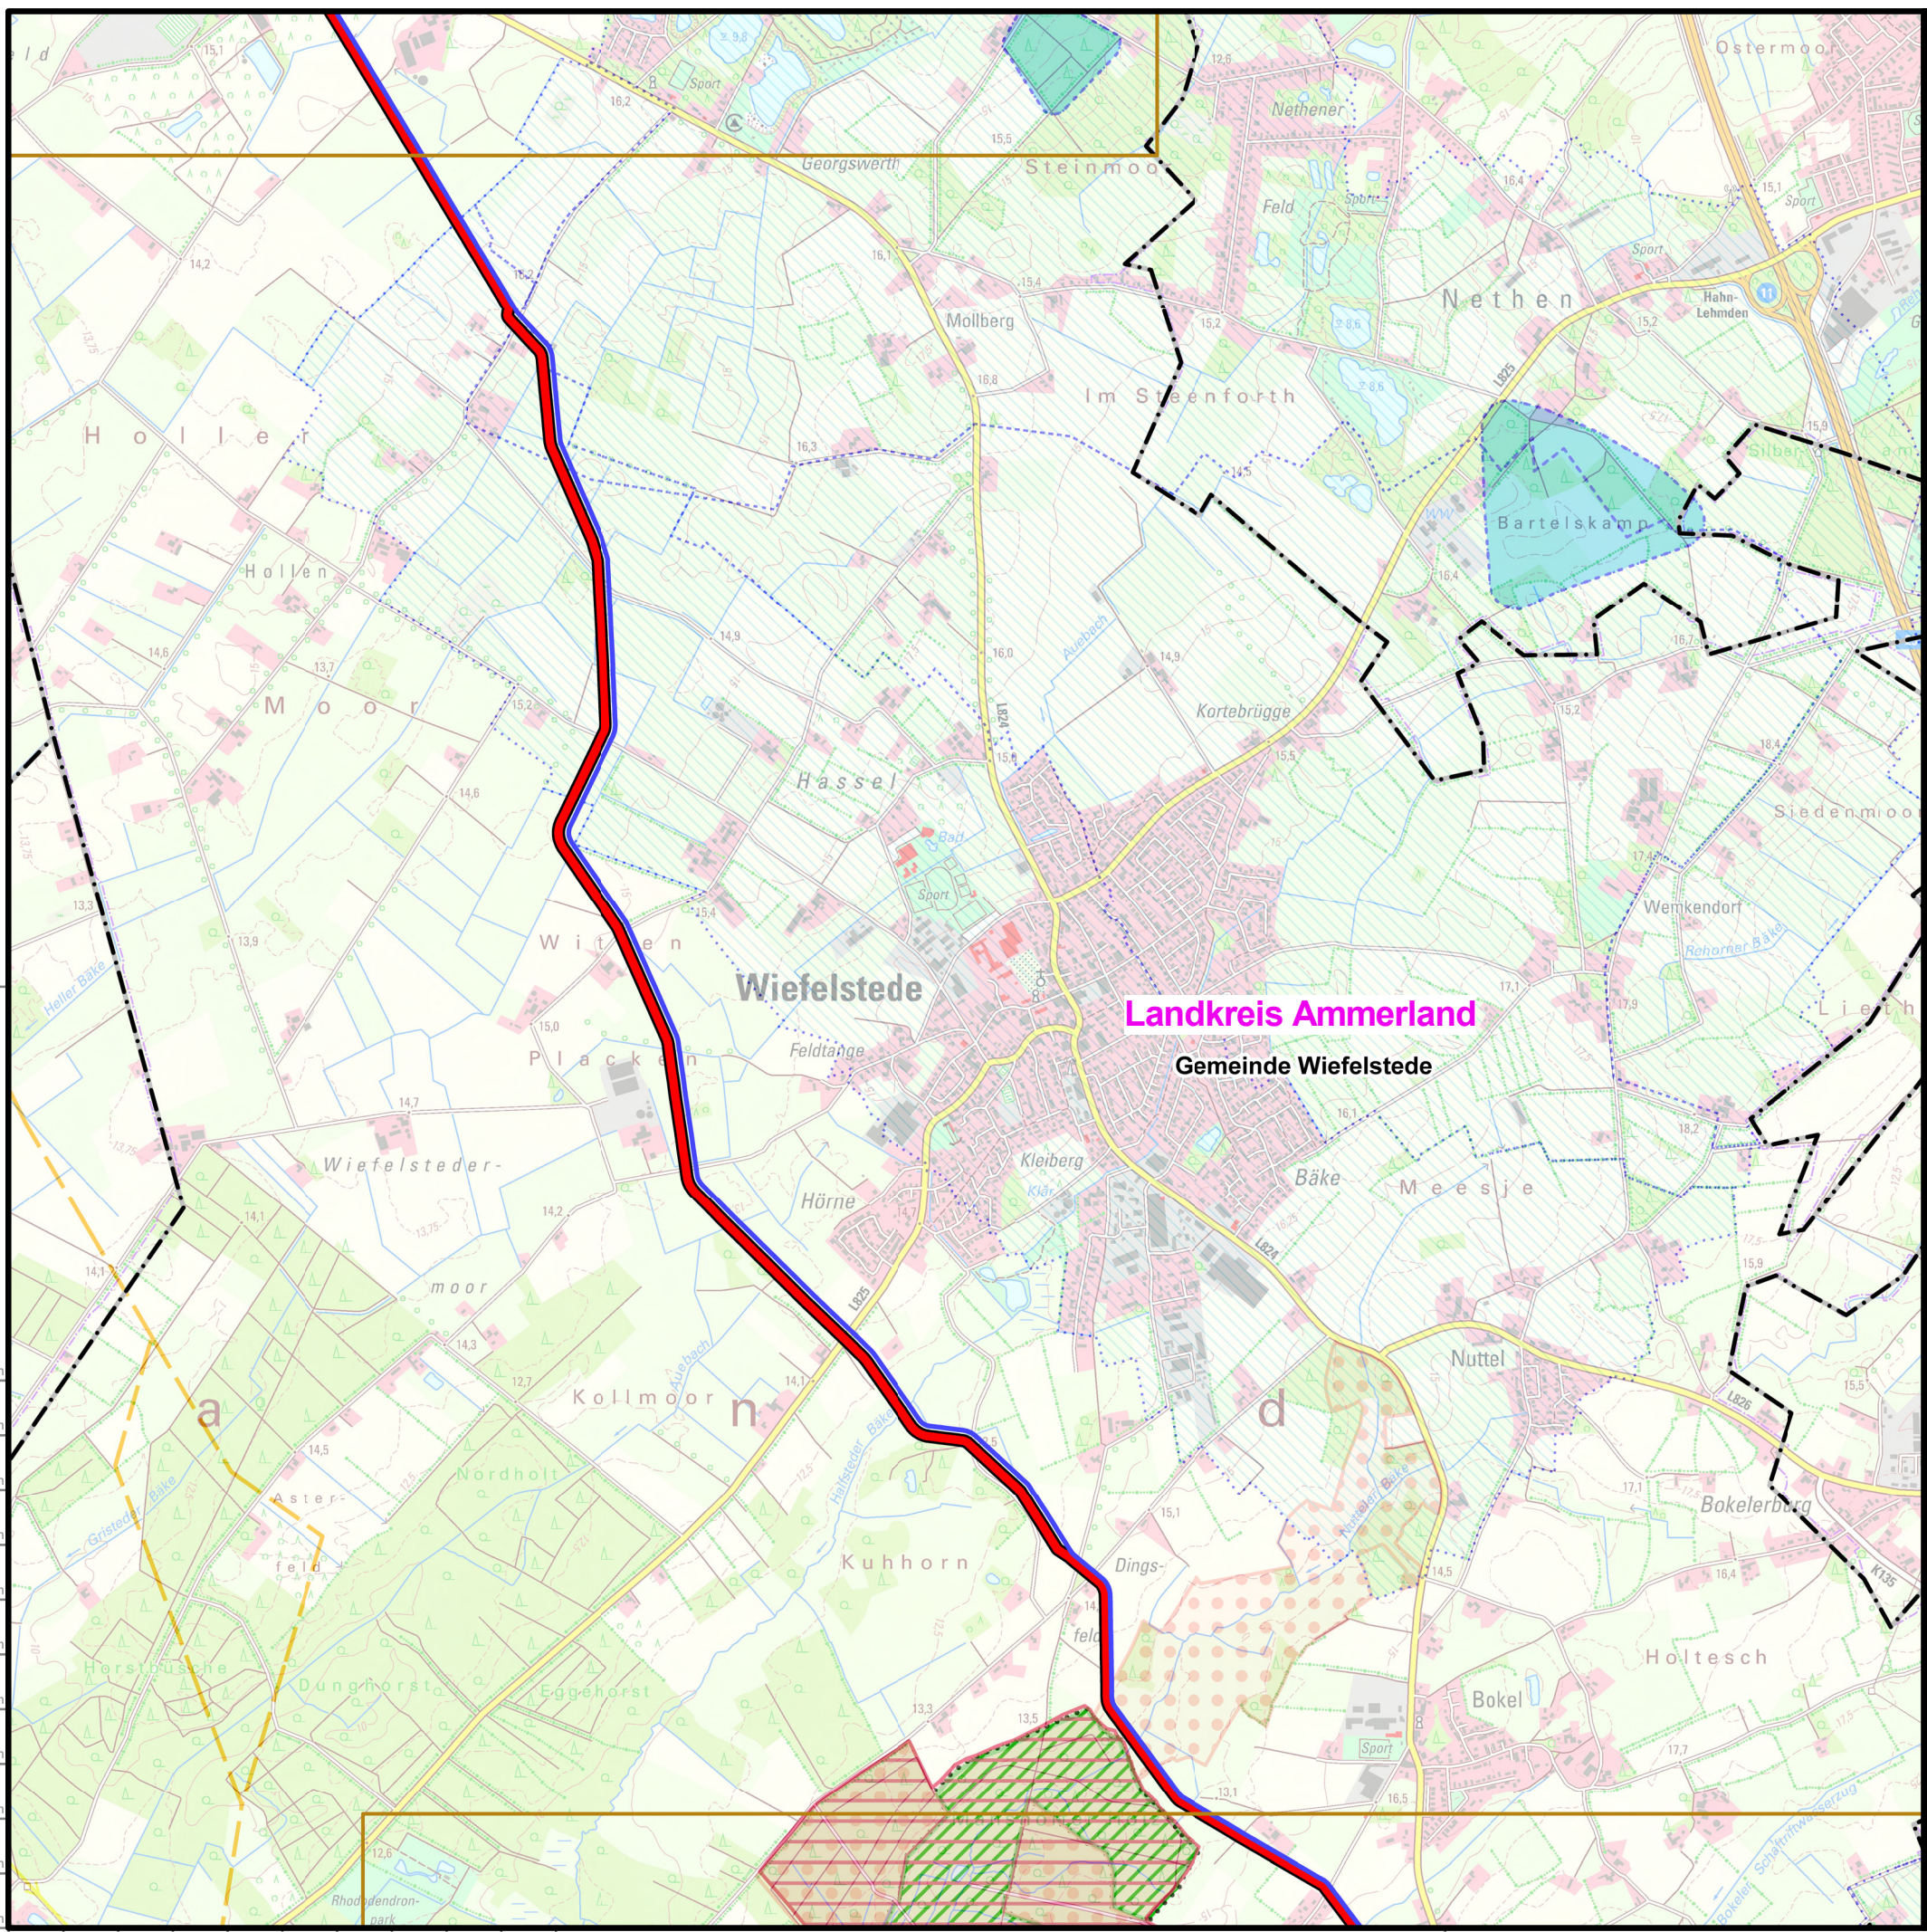


- gepl. Stationen
- vorh. Stationen
- gepl. Antragstrasse
- mögl. Varianten
- vorh. Leitungen
- Freileitungen
- Fremdplanungen
- gepl. Bebauungpl.
- Blattschnitt TK25
- Blattschnitt DGK5L
- Blattschnitt TR-Pläne
- gepl. Rohrlagerplätze
- Landesgrenzen
- Kreis- oder Stadtgrenzen
- Gemeindegrenzen
- FFH
- VSG
- NSG
- LSG
- WSG I
- WSG II
- WSG III
- WSG III A u. B

00	09.12.2022	Erstellung	OGE / TPLP	OGE / TPLT	OGE / TPLD
Revision	Datum	Bemerkung	erstellt	geprüft	freigegeben
Open Grid Europe GmbH					

Vorhabensträger

Leitung Etzel - Wardenburg (EWA)		
Bundesland: Niedersachsen	OGE Proj. Nr. LB-22075	Leitungs-Nr. 459/000/000
Landkreis: Ammerland Gemeinde: Wiefelstede	Anlage: ROV	Revision 00
Übersichtsplan DTK25	Maßstab 1:25.000	Blatt-Nr. 05 von 08

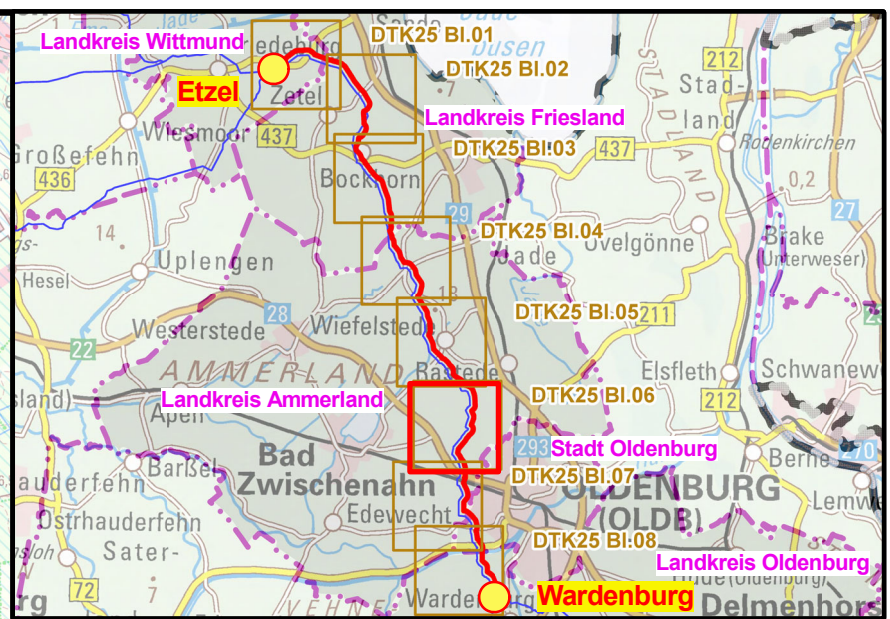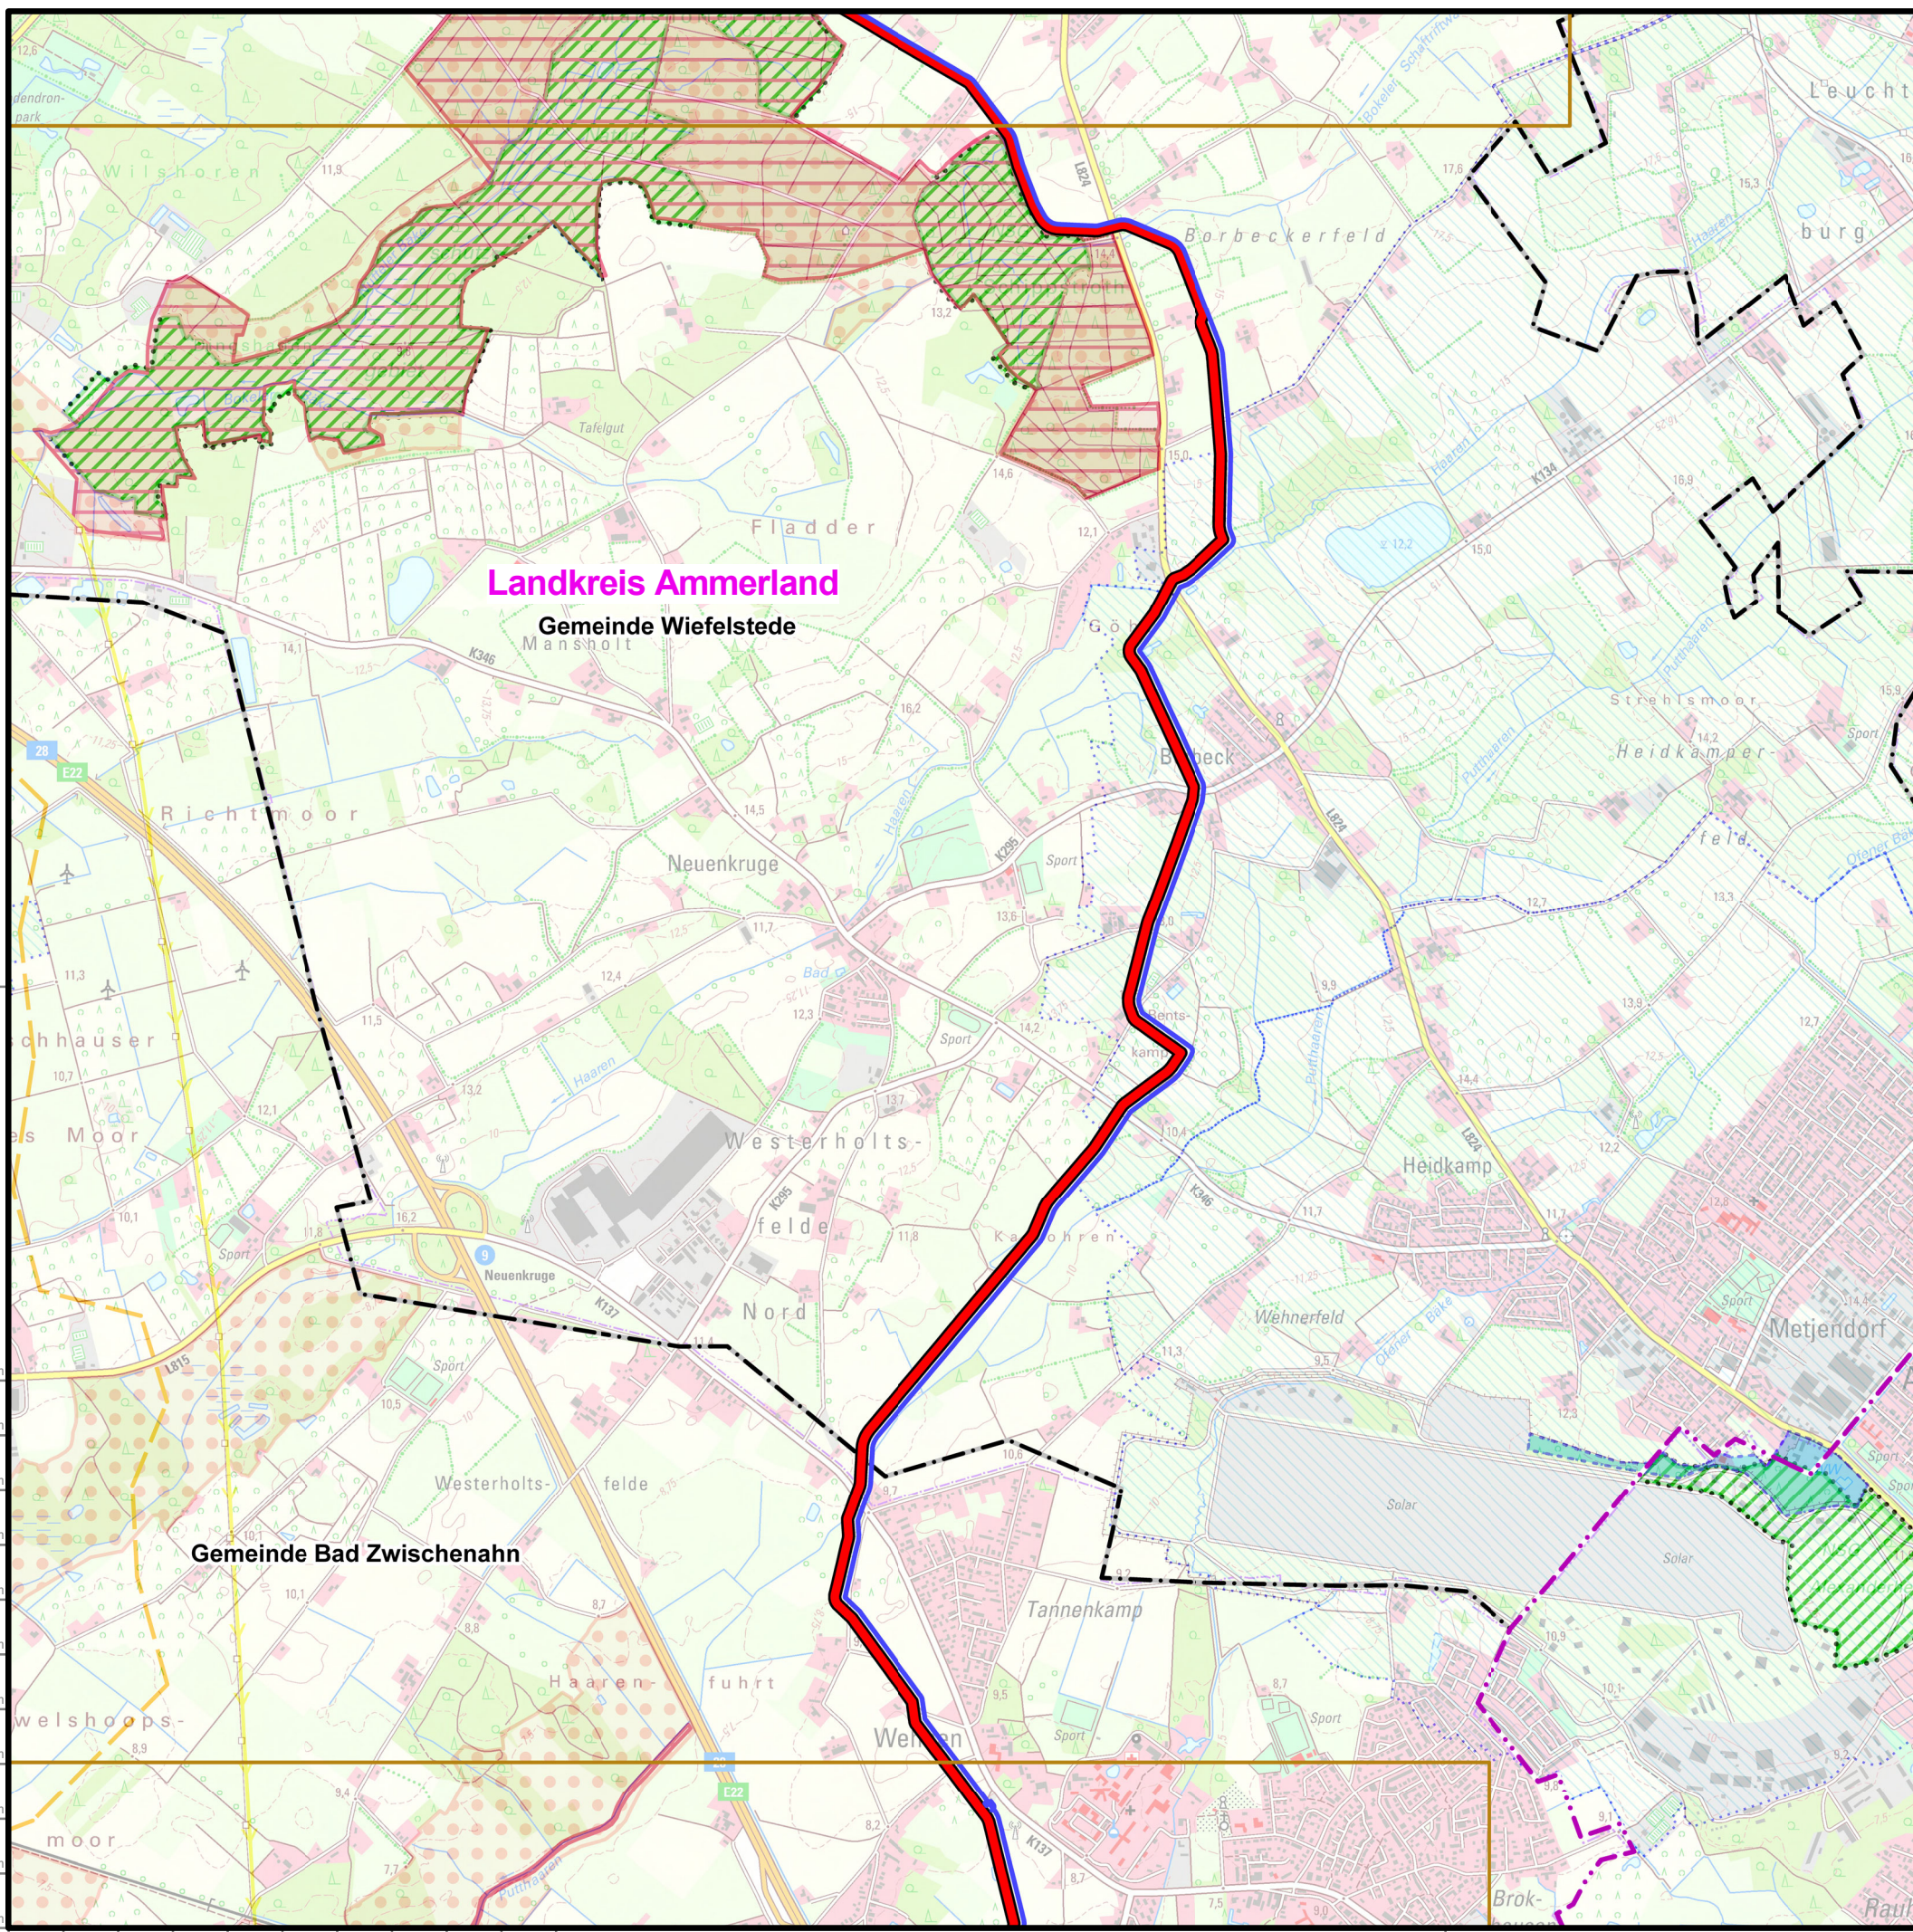

- gepl. Stationen
- vorh. Stationen
- gepl. Antragstrasse
- mögl. Varianten
- vorh. Leitungen
- Freileitungen
- Fremdplanungen
- gepl. Bebauungpl.
- Blattschnitt TK25
- Blattschnitt DGK5L
- Blattschnitt TR-Pläne
- gepl. Rohrlagerplätze
- Landesgrenzen
- Kreis.- oder Stadtgrenzen
- Gemeindegrenzen
- FFH
- VSG
- NSG
- LSG
- WSG I
- WSG II
- WSG III
- WSG III A u. B



00	09.12.2022	Erstellung	OGE / TPLP	OGE / TPLT	OGE / TPLD
Revision	Datum	Bemerkung	erstellt	geprüft	freigegeben
Open Grid Europe GmbH					

Vorhabensträger

Leitung Etzel - Wardenburg (EWA)

Bundesland: Niedersachsen	OGE Proj. Nr. LB-22075	Leitungs-Nr. 459/000/000
Landkreis: Ammerland Gemeinde: Wiefelstede, Bad Zwischenahn	Anlage: ROV	Revision 00
Übersichtsplan DTK25	Maßstab 1:25.000	Blatt-Nr. 06 von 08

Karten auf Basis von Geoinformation © NavLog/GeoBasis-DE / BKG 2021 / geoGLIS OHG (p) by Intergraph. Weitere Vervielfältigungen hiervon sind nicht gestattet.

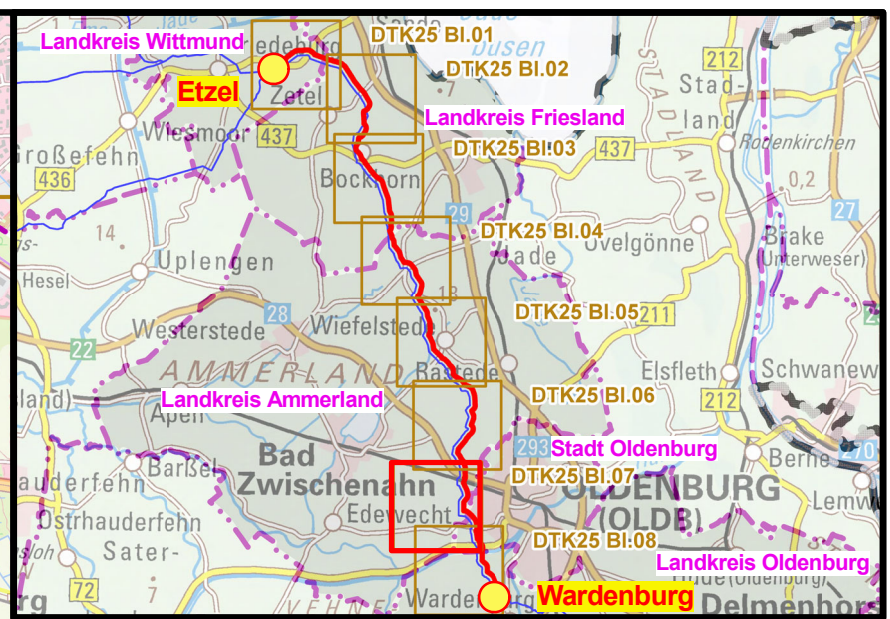
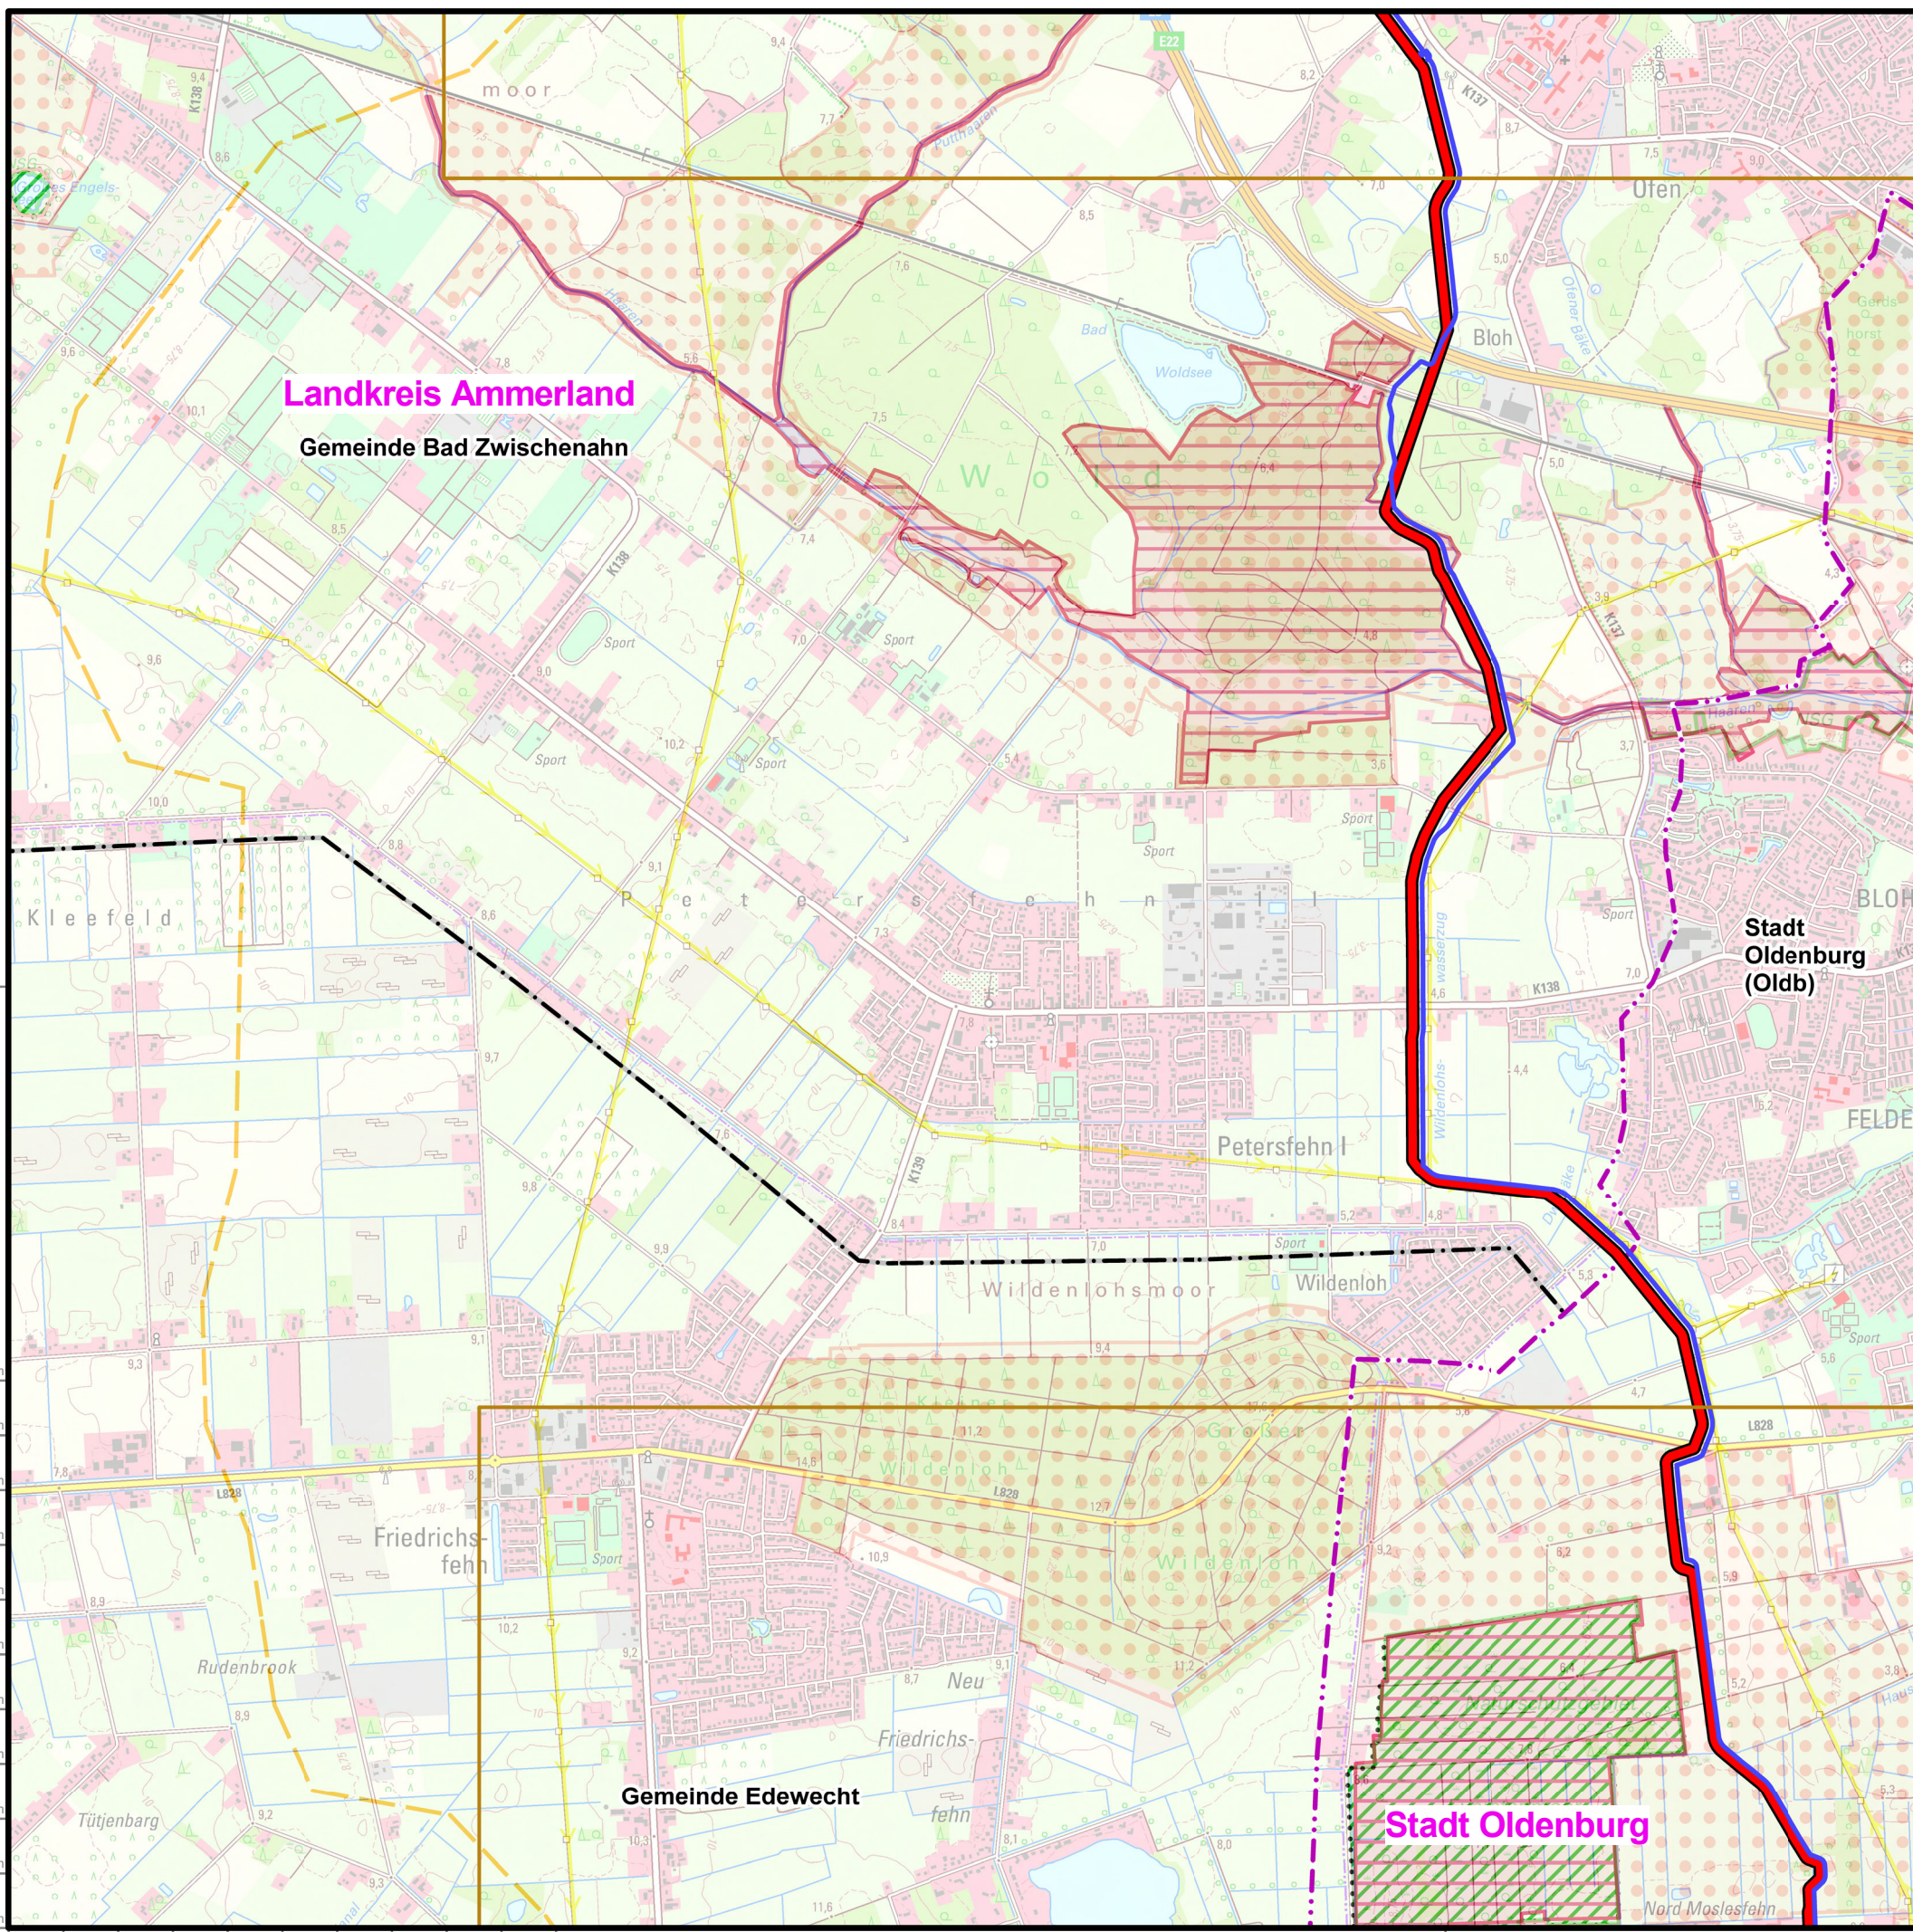


- gepl. Stationen
- vorh. Stationen
- gepl. Antragstrasse
- mögl. Varianten
- vorh. Leitungen
- Freileitungen
- Fremdplanungen
- gepl. Bebauungpl.
- Blattschnitt TK25
- Blattschnitt DGK5L
- Blattschnitt TR-Pläne
- gepl. Rohrlagerplätze
- Landesgrenzen
- Kreis- oder Stadtgrenzen
- Gemeindegrenzen
- FFH
- VSG
- NSG
- LSG
- WSG I
- WSG II
- WSG III
- WSG III A u. B

00	09.12.2022	Erstellung	OGE / TPLP	OGE / TPLT	OGE / TPLD
Revision	Datum	Bemerkung	erstellt	geprüft	freigegeben
Open Grid Europe GmbH					

Vorhabensträger

Leitung Etzel - Wardenburg (EWA)		
Bundesland: Niedersachsen	OGE Proj. Nr. LB-22075	Leitungs-Nr. 459/000/000
Landkreis: Ammerland, Stadt Oldenburg Gemeinde: Bad Zwischenahn, Stadt Oldenburg		Revision 00
Übersichtsplan DTK25	Maßstab 1:25.000	Blatt-Nr. 07 von 08

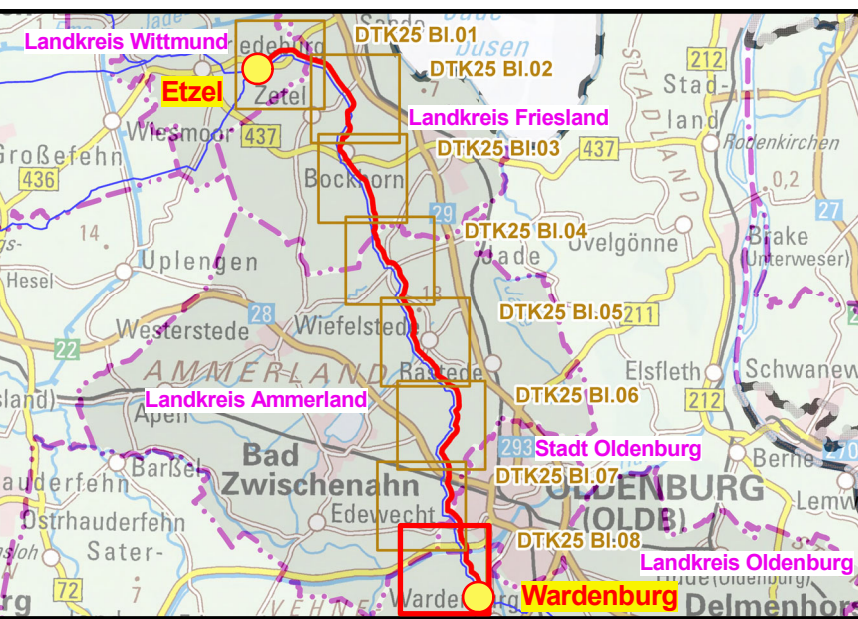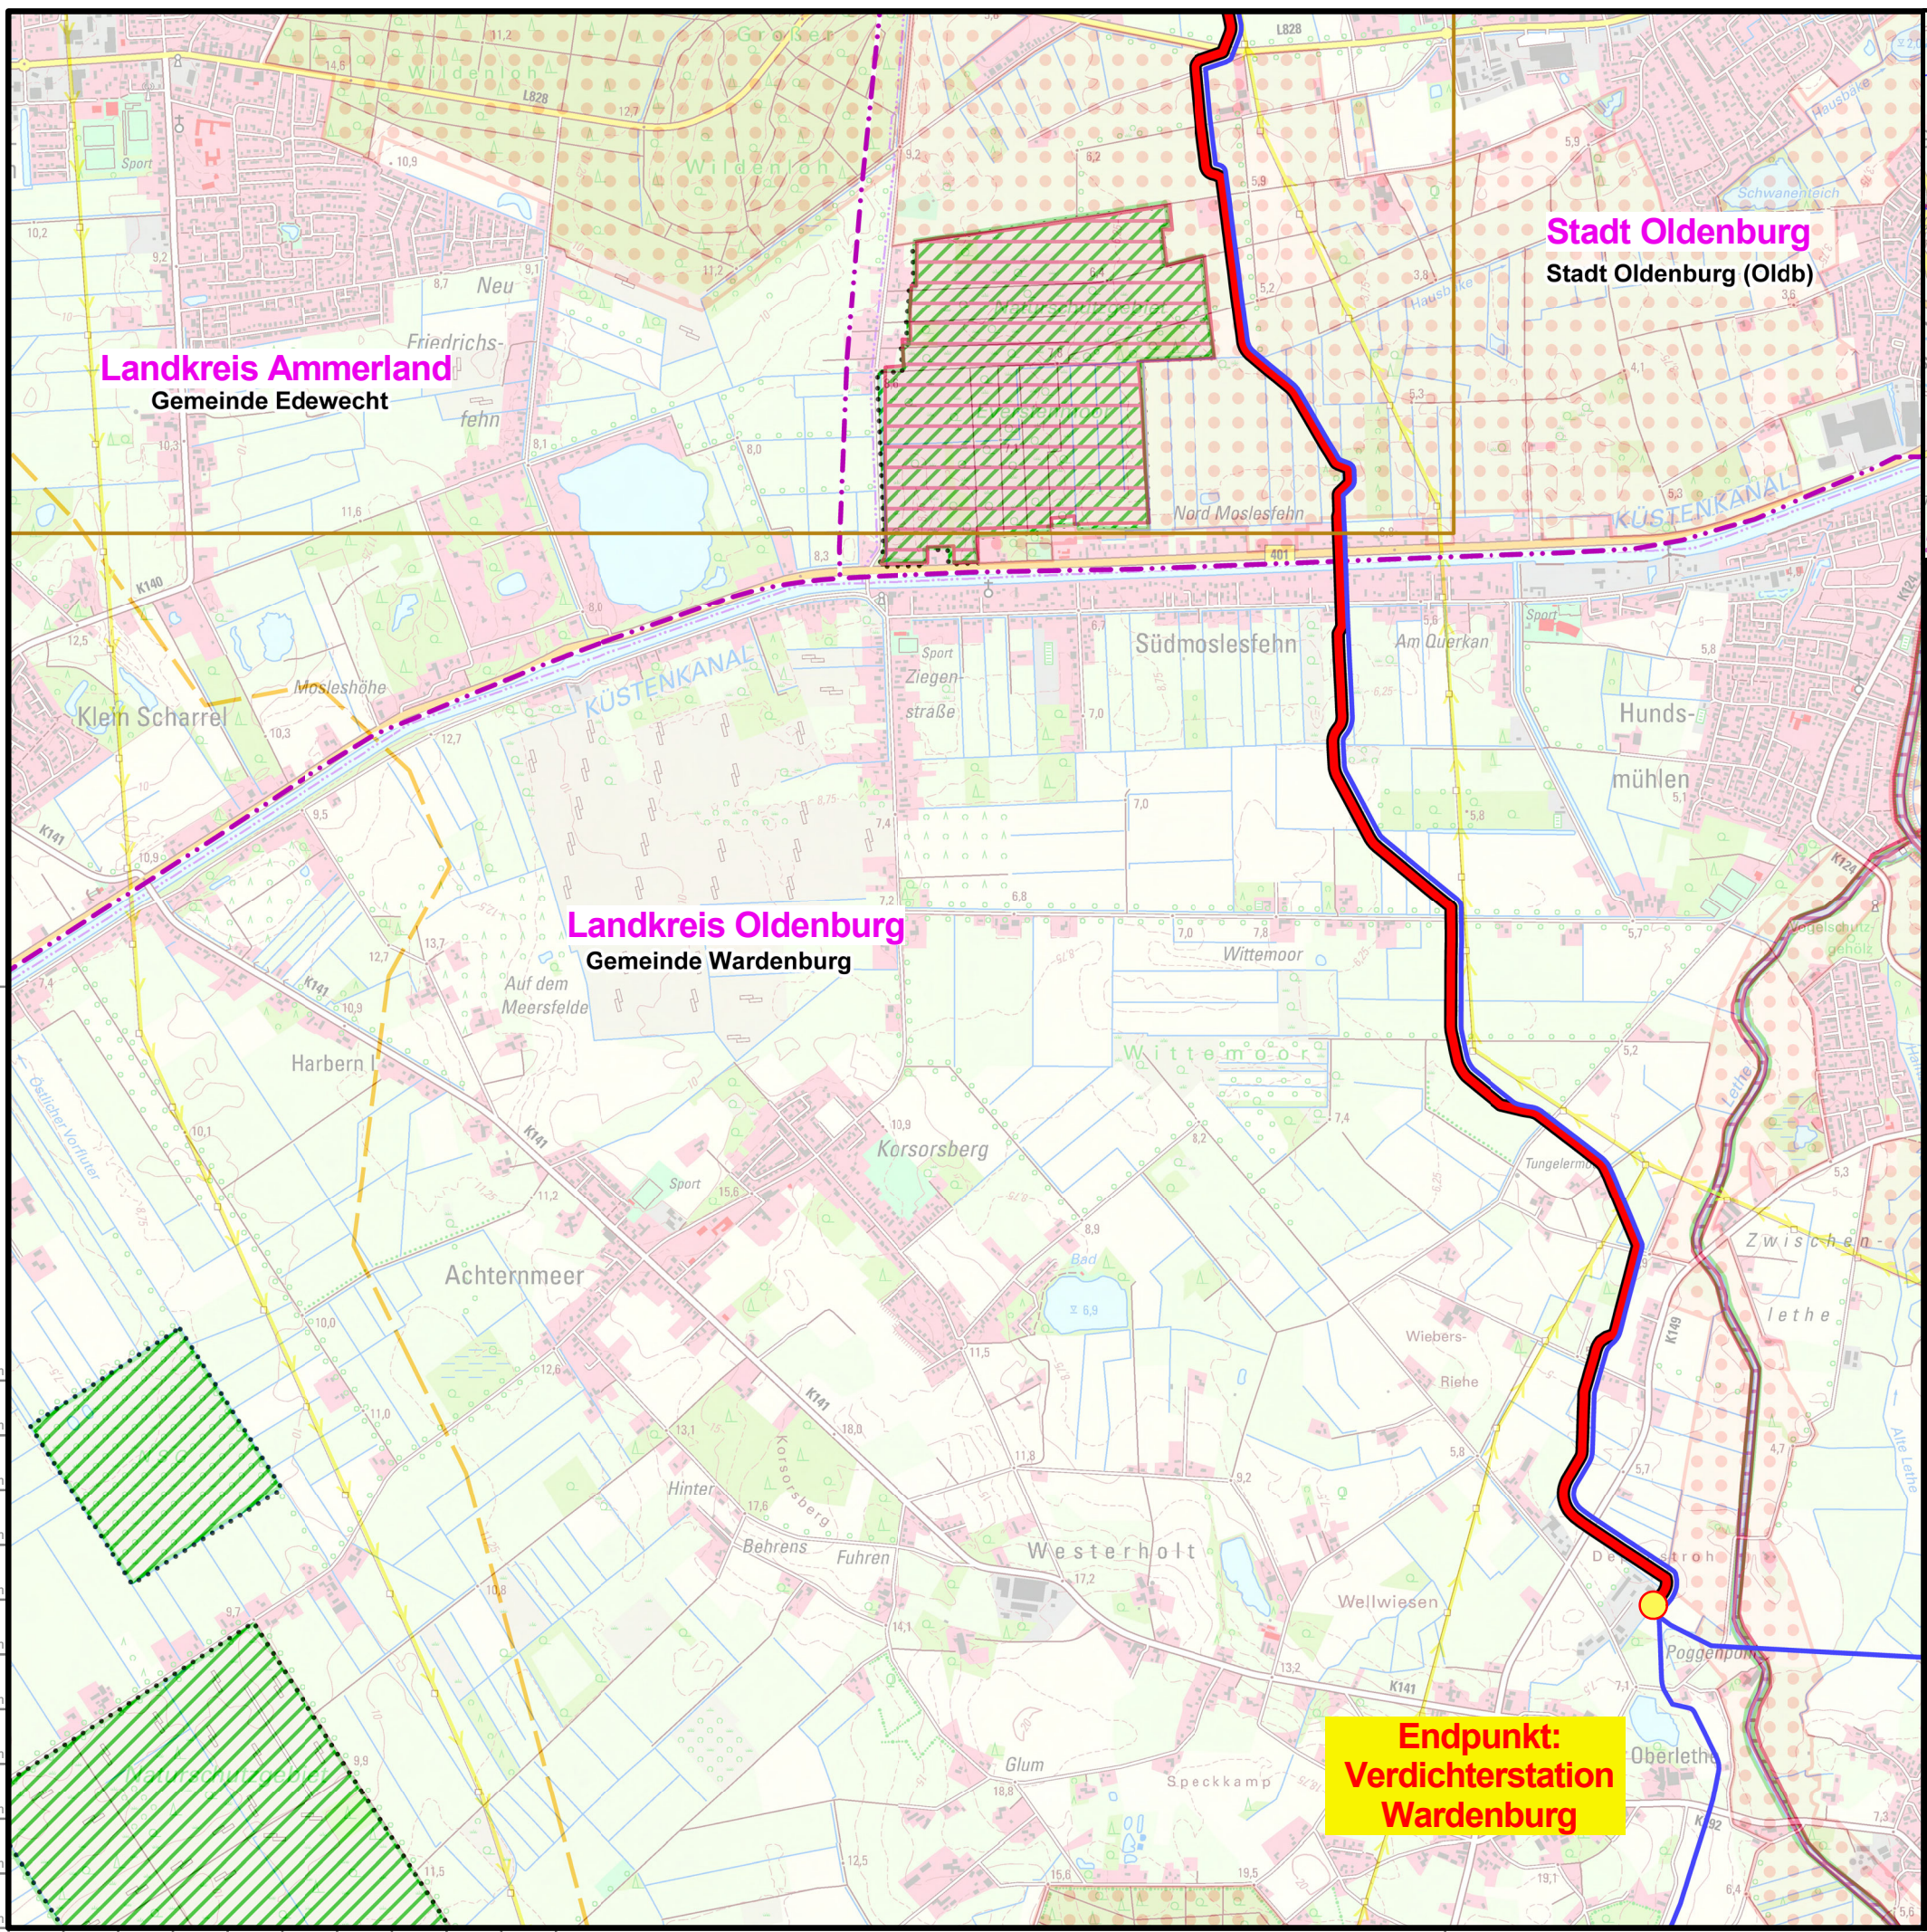

- gepl. Stationen
- vorh. Stationen
- gepl. Antragstrasse
- mögl. Varianten
- vorh. Leitungen
- Freileitungen
- Fremdplanungen
- gepl. Bebauungpl.
- Blattschnitt TK25
- Blattschnitt DGK5L
- Blattschnitt TR-Pläne
- gepl. Rohrlagerplätze
- Landesgrenzen
- Kreis- oder Stadtgrenzen
- Gemeindegrenzen
- FFH
- VSG
- NSG
- LSG
- WSG I
- WSG II
- WSG III
- WSG III A u. B

00	09.12.2022	Erstellung	OGE / TPLP	OGE / TPLT	OGE / TPLD
Revision	Datum	Bemerkung	erstellt	geprüft	freigegeben
Open Grid Europe GmbH					

Vorhabensträger

Leitung Etzel - Wardenburg (EWA)		
Bundesland: Niedersachsen	OGE Proj. Nr. LB-22075	Leitungs-Nr. 459/000/000
Landkreis: Stadt Oldenburg, LK Oldenburg		Revision 00
Gemeinde: Stadt Oldenburg, Wardenburg		Blatt-Nr. 08 von 08
Übersichtsplan DTK25		
	Maßstab 1:25.000	