

**Karte 2 zur  
Landesplanerischen Feststellung  
vom 21.02.2024  
BalWin 1, BalWin2**

Landtrasse  
AZ: ArL WE - 32341/0-1aa

**Konverterstandorte und  
Drehstromanbindung**

-  Landesplanerisch festgestellte Konverter Potenzialflächen
-  Landesplanerisch festgestellter Trassenkorridor, AC-Freileitung
-  Landesplanerisch festgestellter Trassenkorridor, AC-Erdkabel
-  Landesplanerisch festgestellter Trassenkorridor, DC-Erdkabel

0 0,25 0,5 1 km


Kartengrundlage:  
basemap.de Web Raster

Maßstab 1 : 20.000



**Amt für regionale Landes-  
entwicklung Weser-Ems**  
Dezernat 2  
Raumordnung  
Theodor-Tantzen-Platz 8  
26122 Oldenburg

Stand:  
16.02.2024

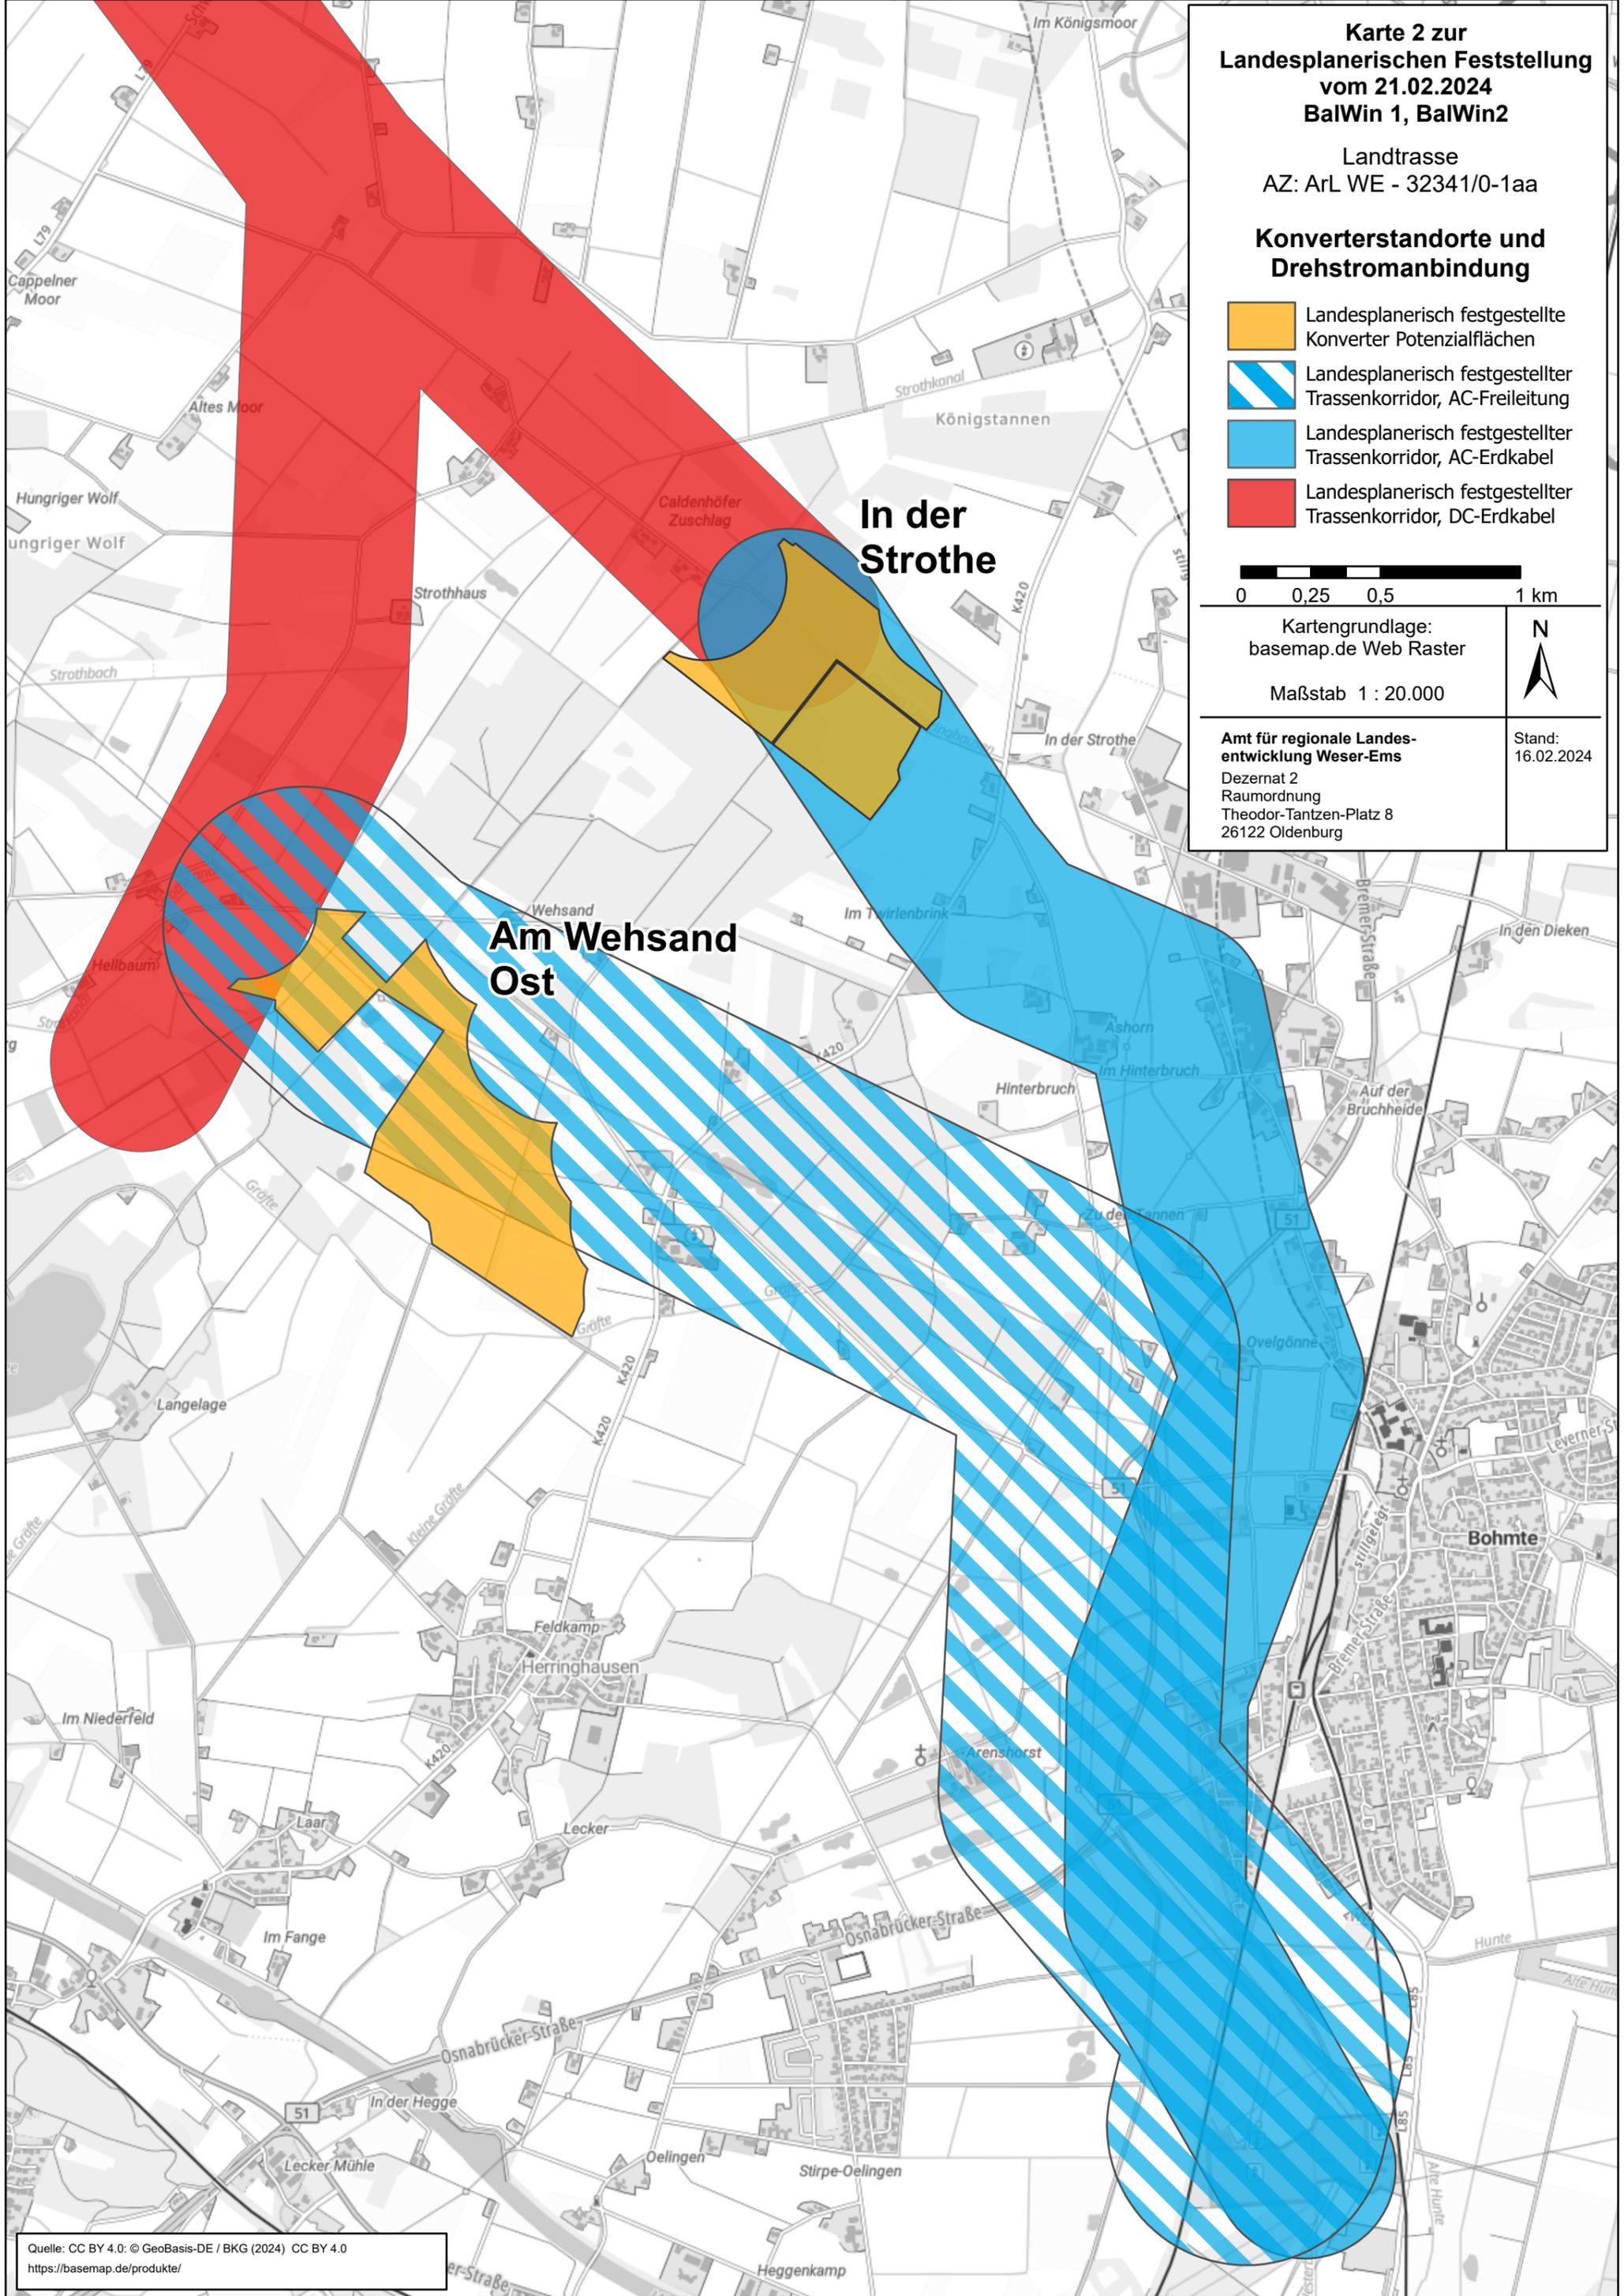

Quelle: CC BY 4.0: © GeoBasis-DE / BKG (2024) CC BY 4.0  
<https://basemap.de/produkte/>