


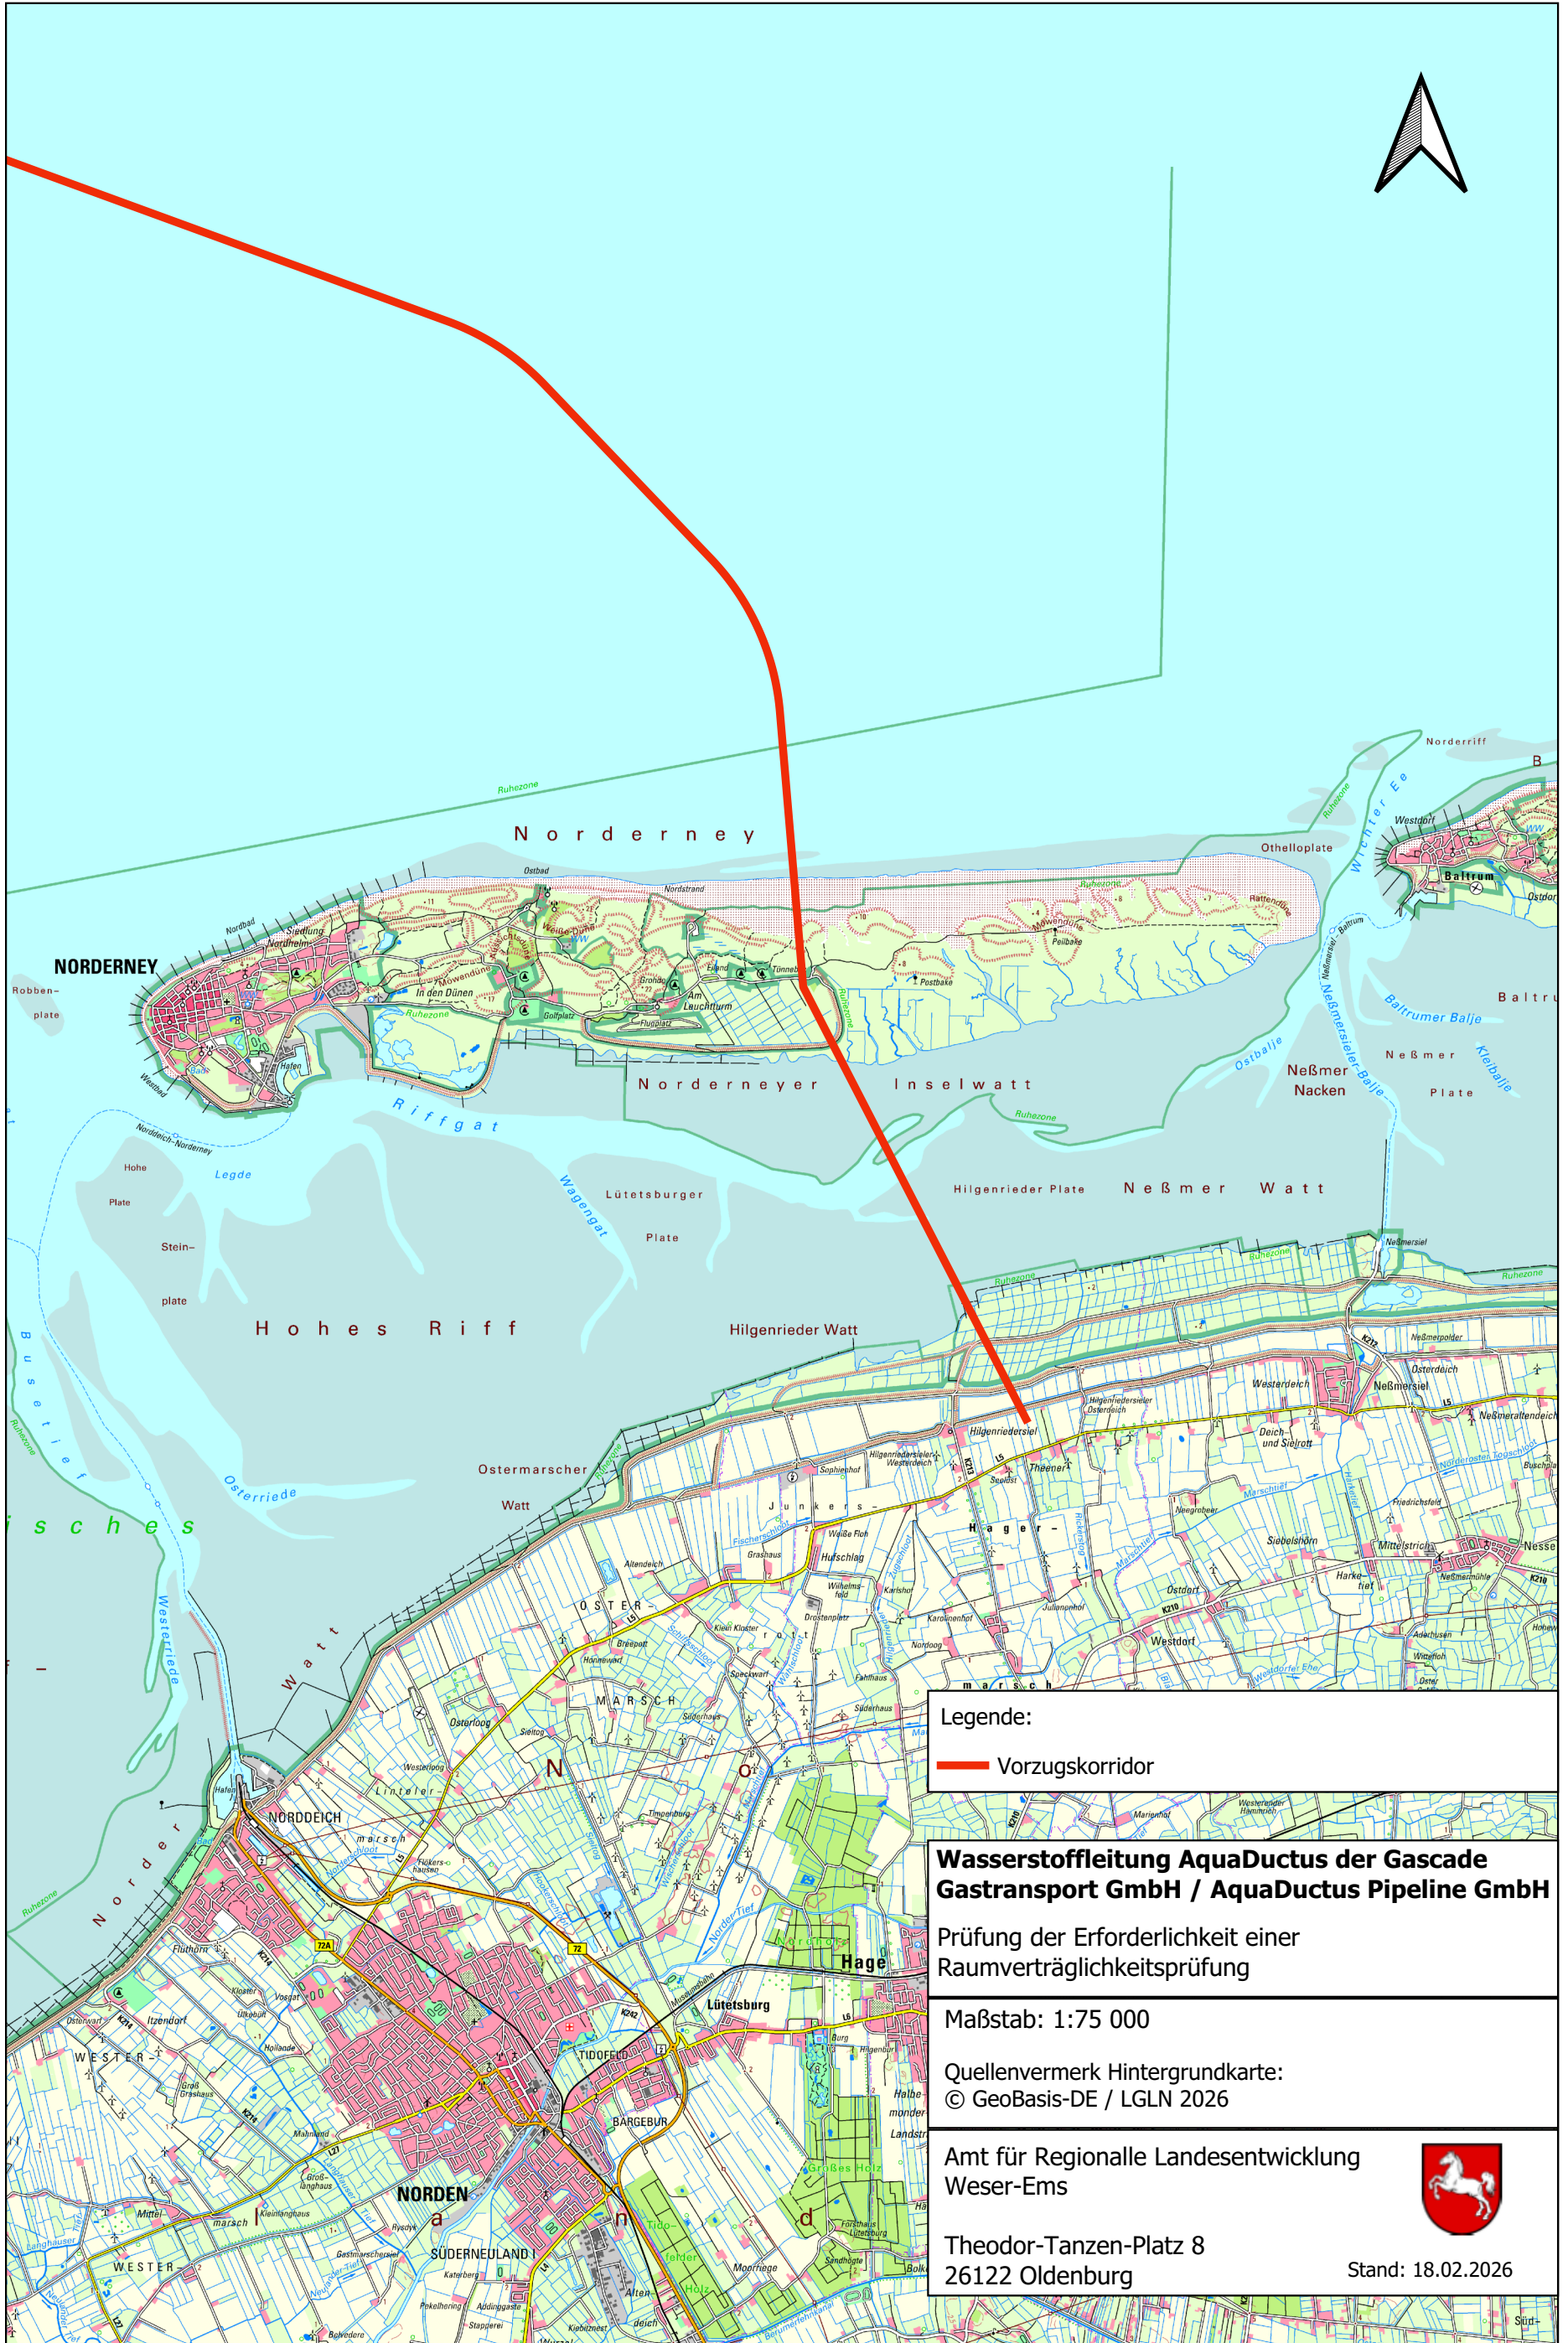

Legende:

— Vorzugskorridor

Wasserstoffleitung AquaDuctus der Gascade Gastransport GmbH / AquaDuctus Pipeline GmbH

Prüfung der Erforderlichkeit einer Raumverträglichkeitsprüfung

Maßstab: 1:75 000

Quellenvermerk Hintergrundkarte:
© GeoBasis-DE / LGLN 2026

Amt für Regionale Landesentwicklung
Weser-Ems

Theodor-Tanzen-Platz 8
26122 Oldenburg

Stand: 18.02.2026