

Landesplanerische Feststellung vom 01.09.2009

- Zeichnerische Darstellung - Karte 1 von 2


Erdgasleitung Wilhelmshaven - Etzel (LK Wittmund)

Vorhabenträger: RWE Energy AG

 landesplanerisch festgestellte Trasse

Maßstab 1:25.000

Nds. Ministerium für Ernährung, Landwirtschaft, Verbraucherschutz und Landesentwicklung
- Regierungsvertretung Oldenburg -
Az: RV OL 1.12-32342/1-265

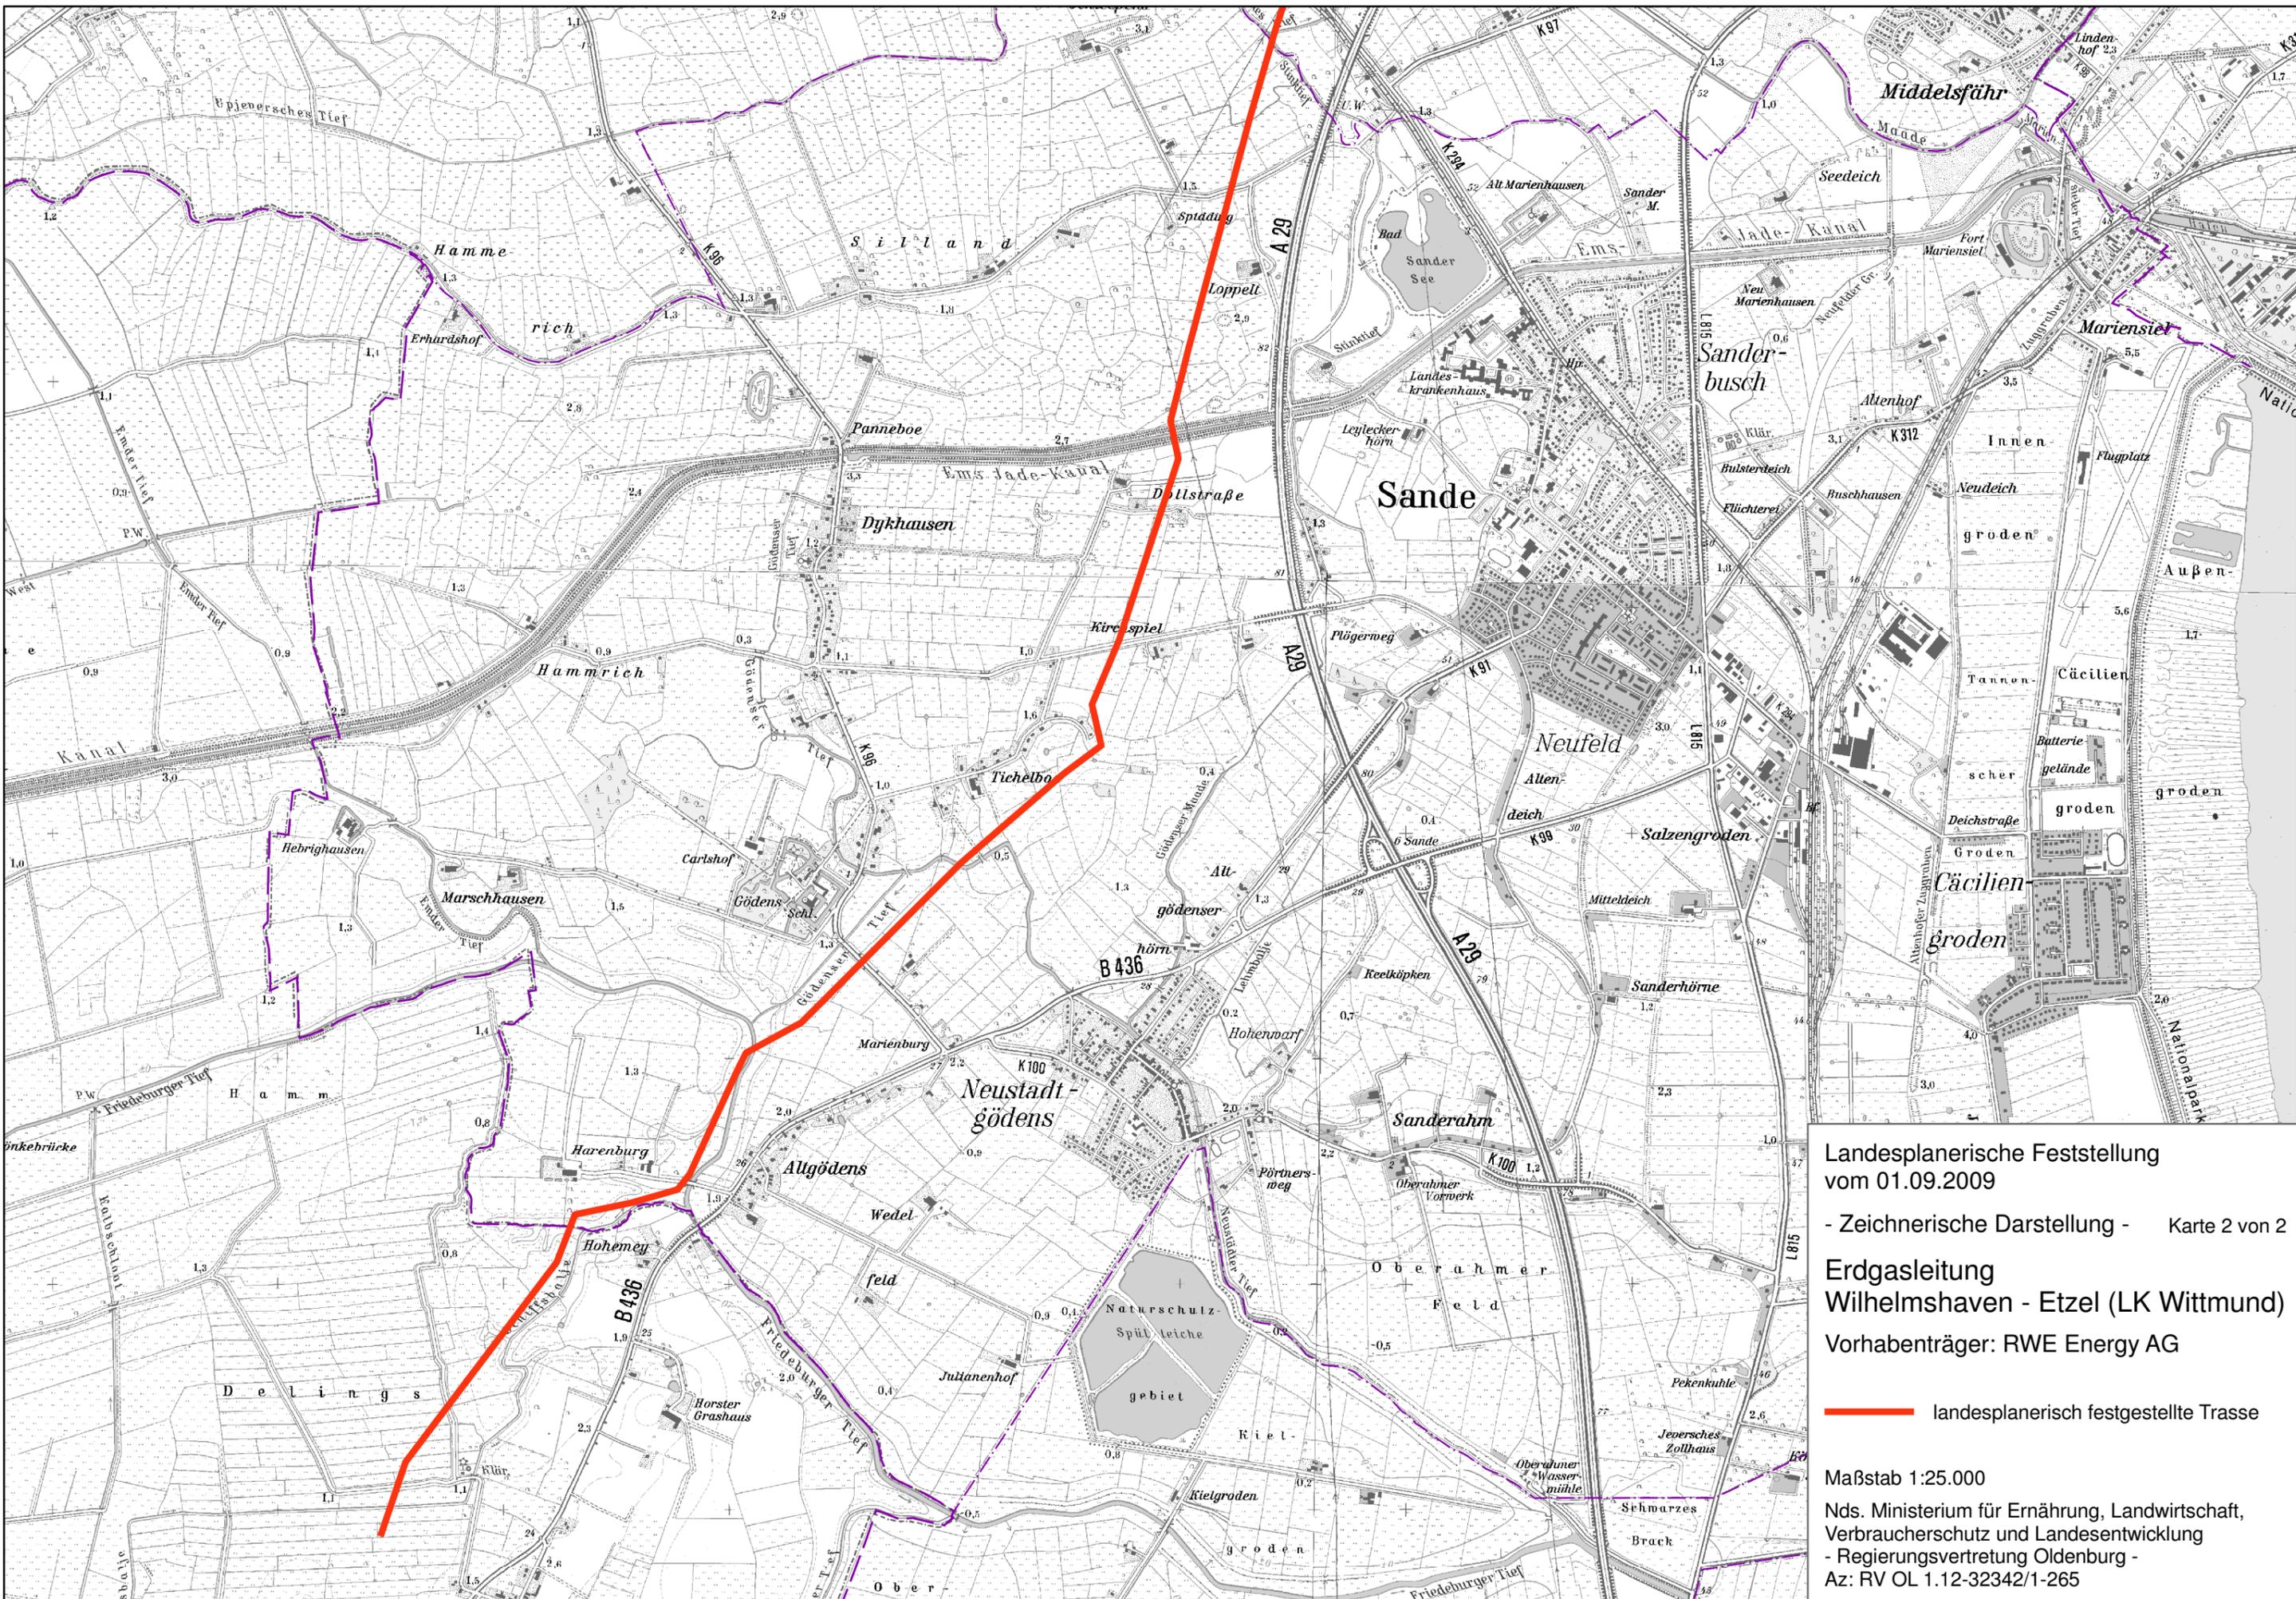

Landesplanerische Feststellung vom 01.09.2009

- Zeichnerische Darstellung - Karte 2 von 2

Erdgasleitung Wilhelmshaven - Etzel (LK Wittmund)

Vorhabenträger: RWE Energy AG

 landesplanerisch festgestellte Trasse

Maßstab 1:25.000

Nds. Ministerium für Ernährung, Landwirtschaft, Verbraucherschutz und Landesentwicklung
- Regierungsvertretung Oldenburg -
Az: RV OL 1.12-32342/1-265