


Neubau 380-kV-Leitung UW Emden/Ost - UW Conneforde

Karte 2: Schutzgebiete im Umfeld der geplanten 380-kV-Leitung

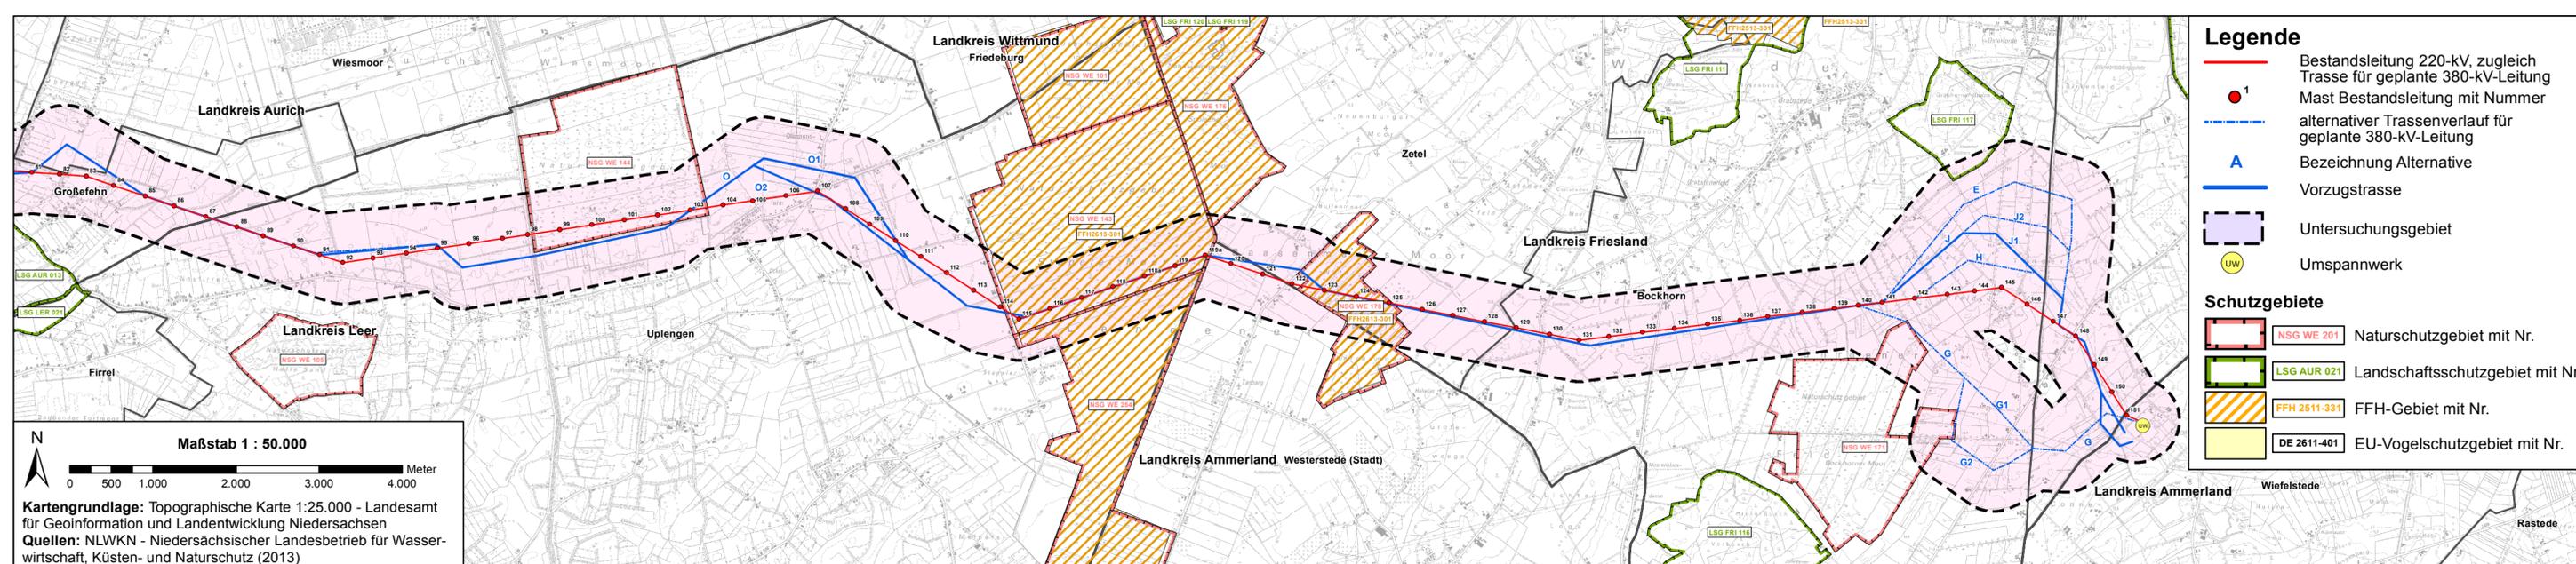

Firma: PlanungsGruppe Landespflege		Maßstab: 1:50.000	Einheit: Meter
Zust.	Änderung	Datum	Name
		Bearb. 11.11.2013	Meyer
		Gepr. 11.11.2013	Dr. Albrecht
		Zustand	-
		Org.-Einheit NAL	-
		Blatt: 1/1	