



# Neubau 380-kV-Leitung UW Emden/Ost - UW Conneforde

## Karte 1: Übersichtskarte mit Trassenverlauf und Varianten

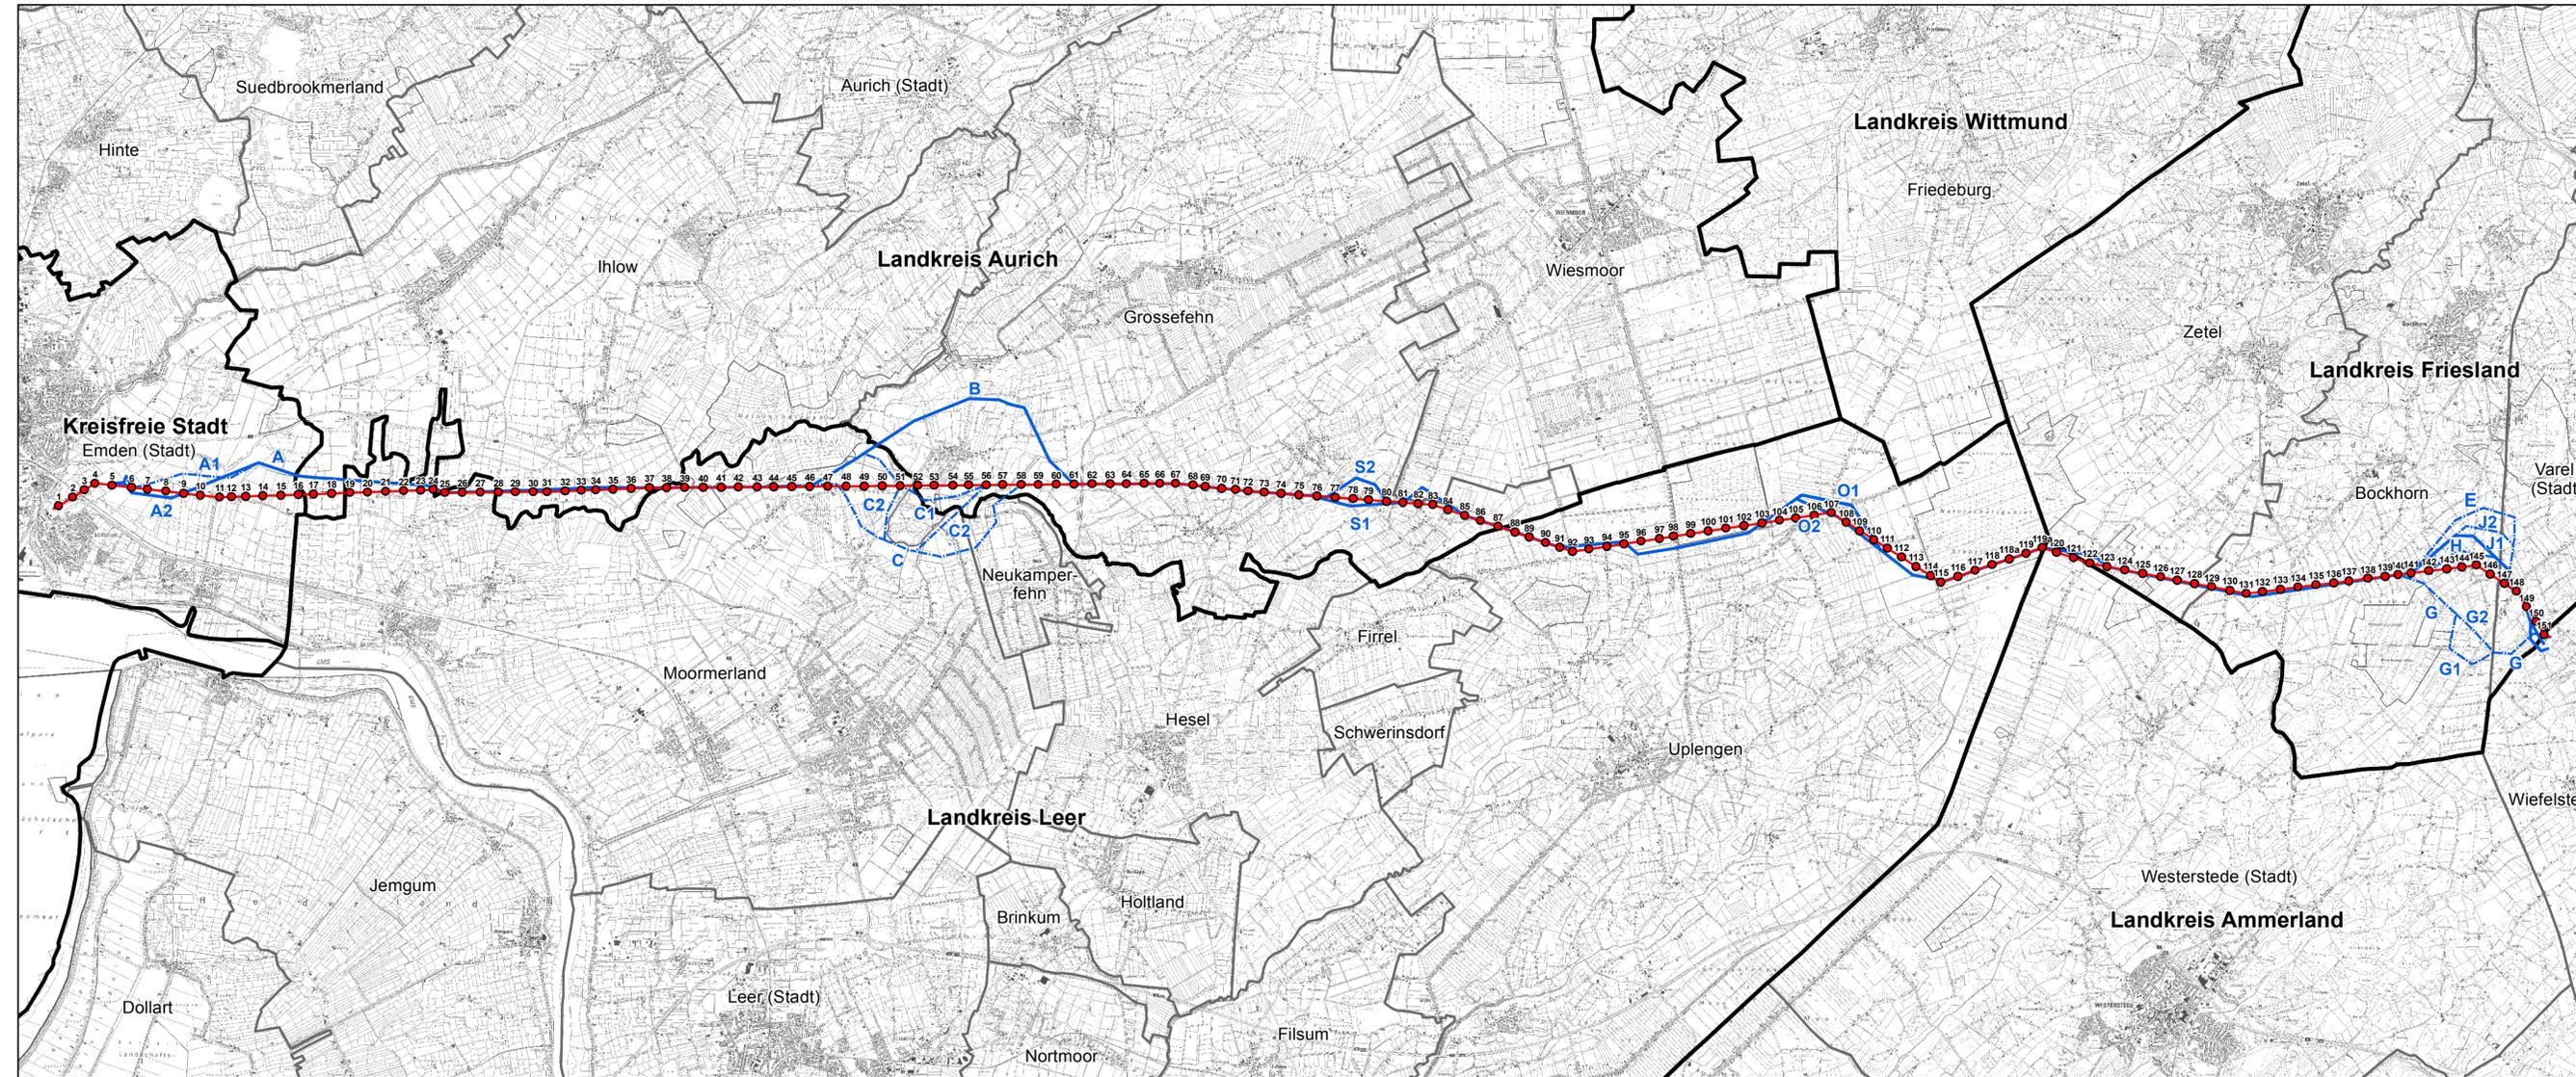

### Legende

- Bestandsleitung 220-kV, zugleich Trasse für geplante 380-kV-Leitung
- Mast Bestandsleitung mit Mastnummer
- alternativer Trassenverlauf für geplante 380-kV-Leitung
- A Bezeichnung Variante
- Vorzugstrasse

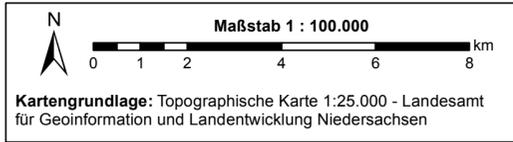

Firma:		Maßstab:	Einheit:
PlanungsGruppe Landespflege		1:100.000	Meter
Zust.	Änderung	Datum	Name
		Bearb. 27.11.2013	Meyer
		Gep. 27.11.2013	Dr. Albrecht
		Zustand	-
		Org.-Einheit NAL	-
		Blatt: 1/1	