


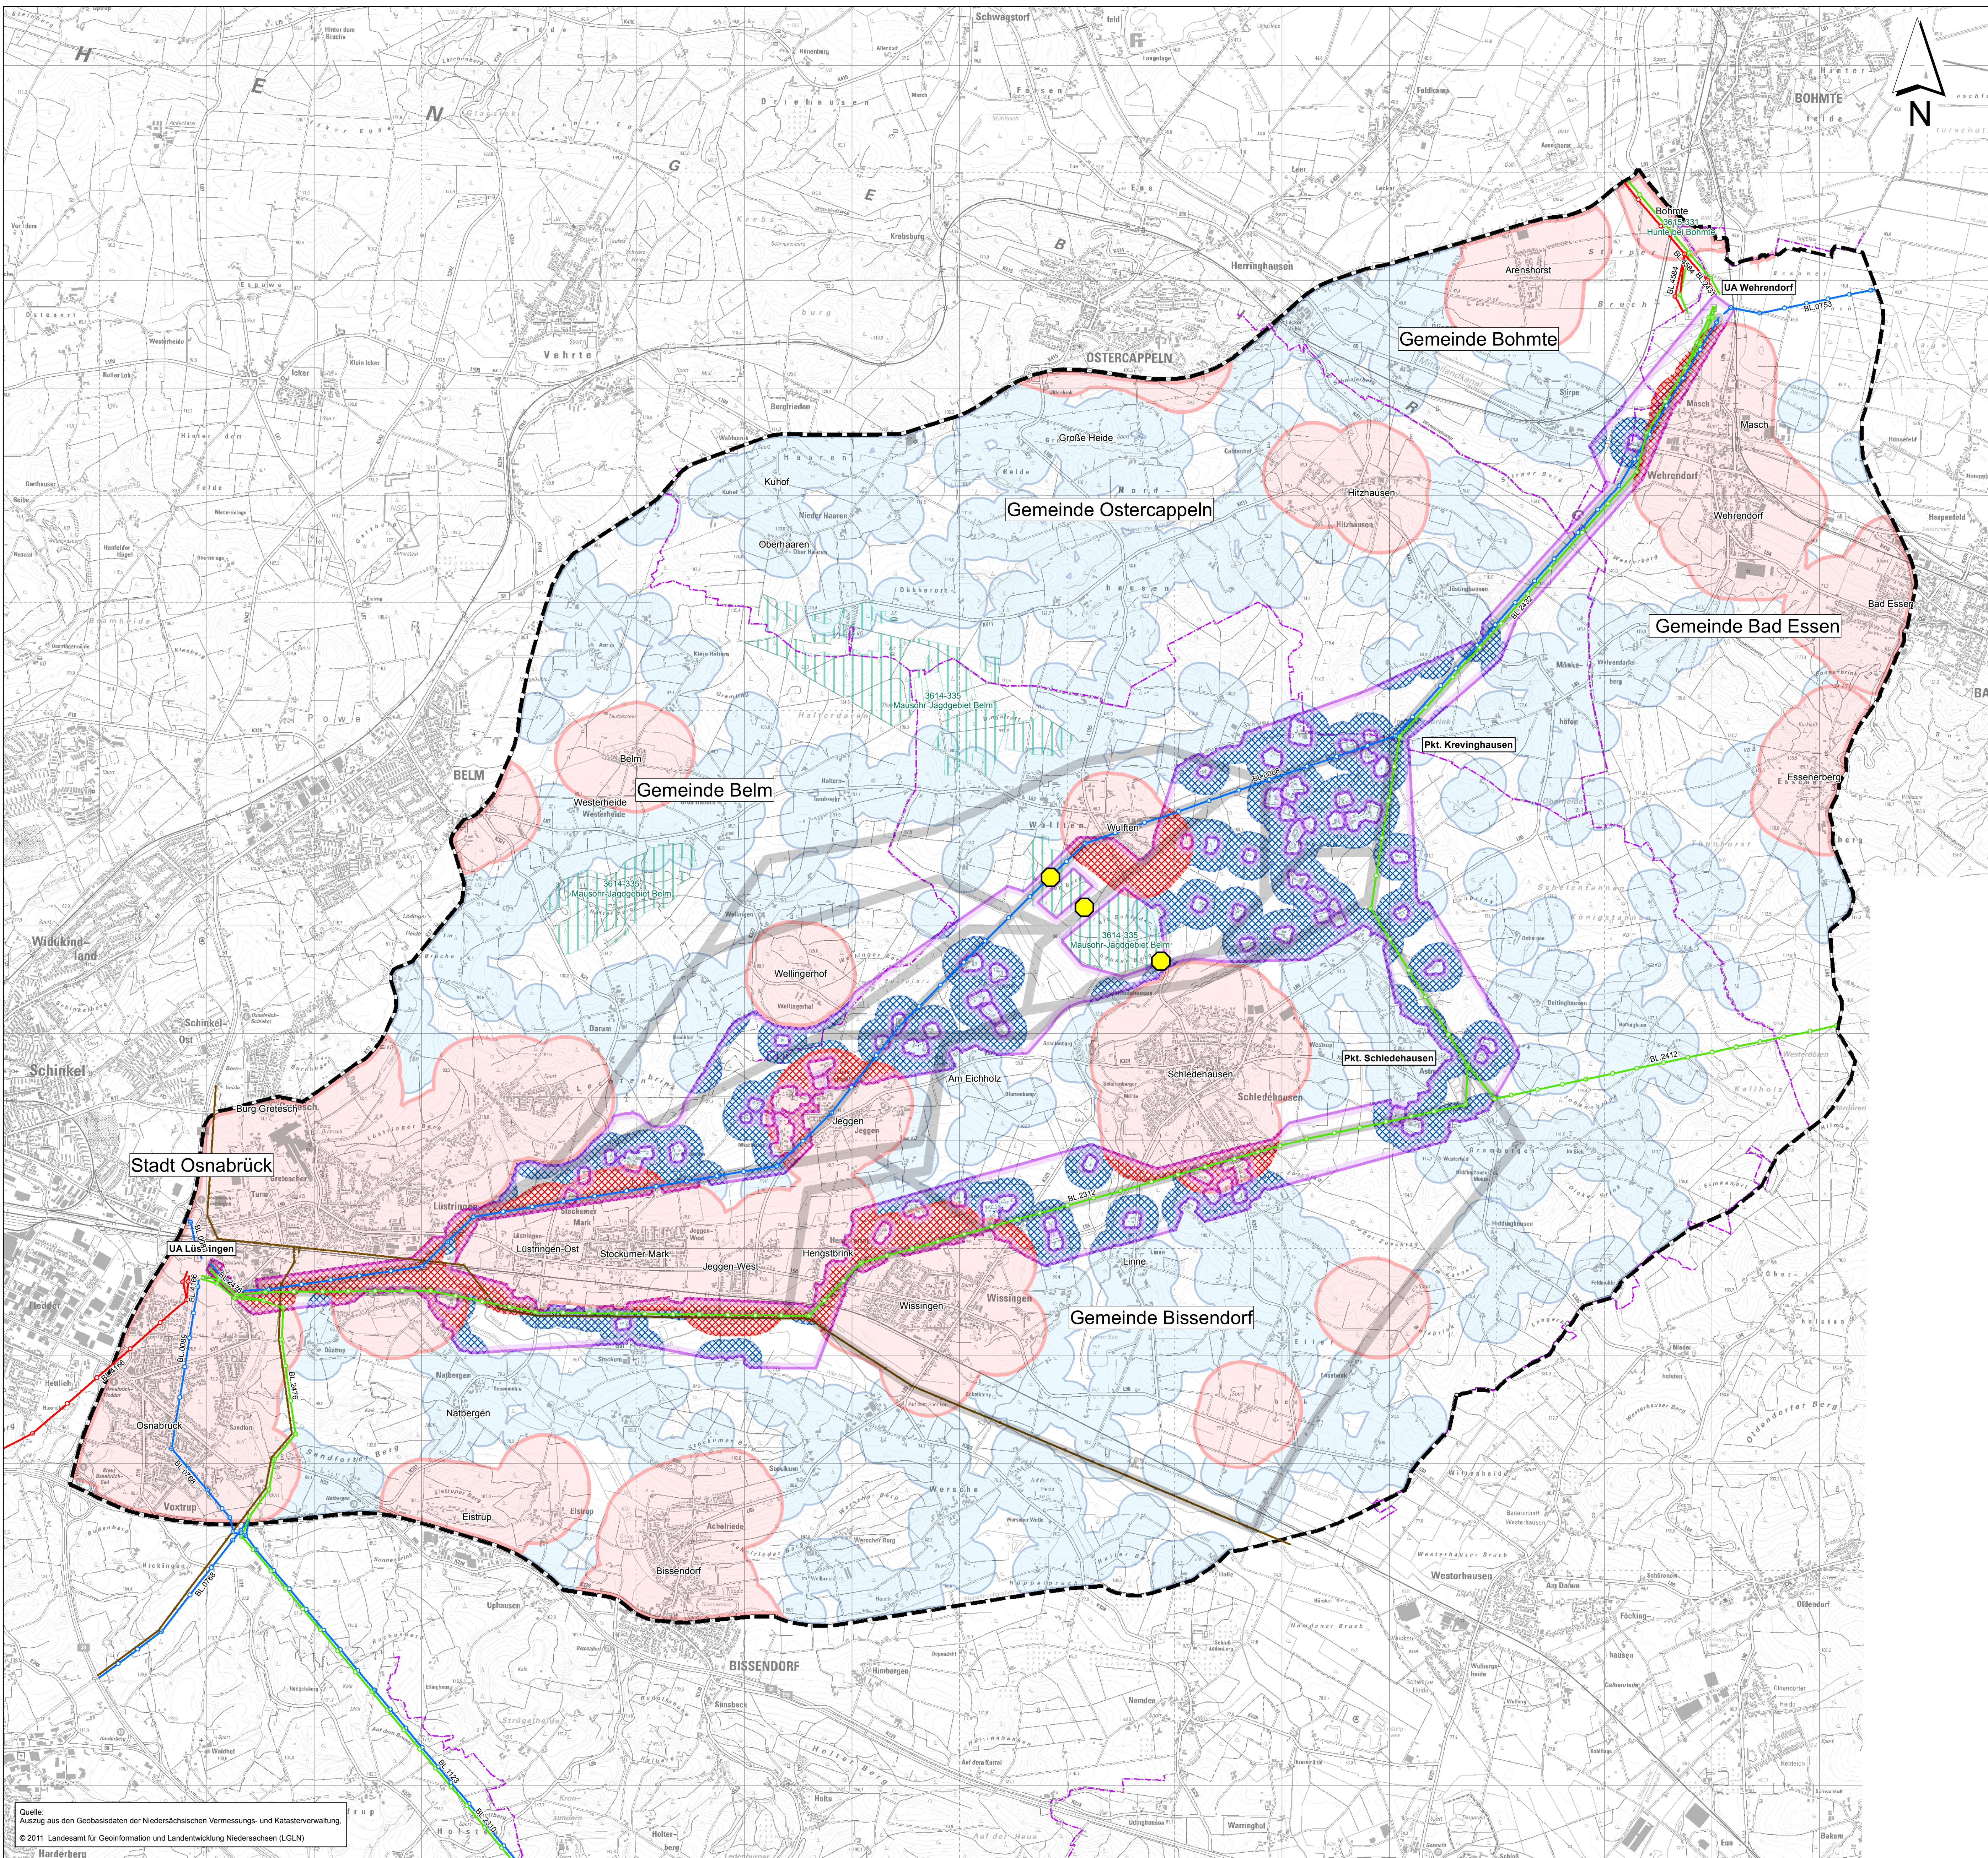

Legende

Untersuchungsgegenstände

- Vorzugstrassenkorridore aus dem Trassenfindungsprozess
- Trassenvarianten aus dem Trassenfindungsprozess

Auslösende Kriterien für die Prüfung einer Teilerdverkabelung (nach § 2 Abs. 2 EnLAG) in den Vorzugstrassenkorridoren

Korridorabschnitte, die diese Kriterien erfüllen

- Unterschreitung des 400-m-Abstandes zu Wohngebäuden im Geltungsbereich eines Bebauungsplans oder im unbeplanten Innenbereich (gem. § 34 BauGB)
- Unterschreitung des 200-m-Abstandes zu Wohngebäuden im Außenbereich (gem. § 35 BauGB)

Korridorabschnitte, die diese Kriterien möglicherweise erfüllen

- Konflikt hinsichtlich der FFH-Verträglichkeit (gem. § 34 BNatSchG) ist möglicherweise nicht auszuschließen

Hinweis zu den auslösenden Kriterien

Mit den oben genannten auslösenden Kriterien werden Abschnitte gekennzeichnet, für die eine Teilerdverkabelung nach § 2 Absatz 2 EnLAG in Betracht kommen kann. Bei der Ausarbeitung der Antragsunterlagen für das Raumordnungsverfahren erfolgt für jeden der hier gekennzeichneten, potenziellen Verkabelungsabschnitte eine detaillierte vergleichende Prüfung von Freileitungs- und Kabelbauweise. Diese Kartendarstellung gibt damit nur einen vorläufigen Planungsstand wieder; es ist daher noch offen, in welchen Abschnitten später eine Verkabelung erfolgen wird.

Abstandsvorgaben zum Wohnfeldschutz

- 400-m-Abstandspuffer um Flächen (Wohngebäude und sensible Einrichtungen im Innenbereich) gem. Abschnitt 4.2 Ziff. 07 Satz 6-8 des LROP 2012
- 200-m-Abstandspuffer um Wohngebäude im Außenbereich gem. Abschnitt 4.2 Ziff. 07 Satz 12 des LROP 2012

Natura 2000-Gebiete

- FFH-Gebiet

Freileitungen

- BL 4375 380-kV-Leitung (in Planung)
- BL 2310 220-kV-Leitung
- BL 1542 110-kV-Leitung
- 110-kV-Leitung (Deutsche Bahn)

Sonstige Darstellungen

- Abgrenzung des Untersuchungsgebietes
- Gemeindengrenze

Auftraggeber



Amprion GmbH
Rheinlanddamm 24
44139 Dortmund

Projekt

Neubau der 380-kV-Höchstspannungsfreileitungsverbindung
Gütersloh-Wehrendorf
gemäß Energieleitungsausbaugesetz (EnLAG),
Projektnummer 16

Zeichnungsinhalt

Auslösende Kriterien für die Prüfung einer Teilerdverkabelung
Abschnitt UA Lühringen – UA Wehrendorf (BL 4211)

Datum	Name	Kennzeichnung	Maßstab: 1:25000
PL 13.04.2016	Siebert	Projekt-Nr. 0311-13-017	
gez. 13.04.2016	PES	Datei-Name Erg_Antragskonferenz_B4211.mxd	Anlage:
gepr. 13.04.2016	MST	Ploteinstellung	Blätter: 2
Blattgröße:			Blatt-Nr.: 2



Sweco GmbH
Postfach 34 79 17
28339 Bremen
Friedrich-Müller-Straße 42
28211 Bremen
Telefon +49 421 2032-6
Telefax +49 421 2032-747
DGS-zertifiziert nach DIN EN ISO 9001: 2000 Reg.Nr.: 285241 OM

Quelle:
Auszug aus den Geobasisdaten der Niedersächsischen Vermessungs- und Katasterverwaltung.
© 2011 Landesamt für Geoinformation und Landentwicklung Niedersachsen (GLN)
HARDERBERG