


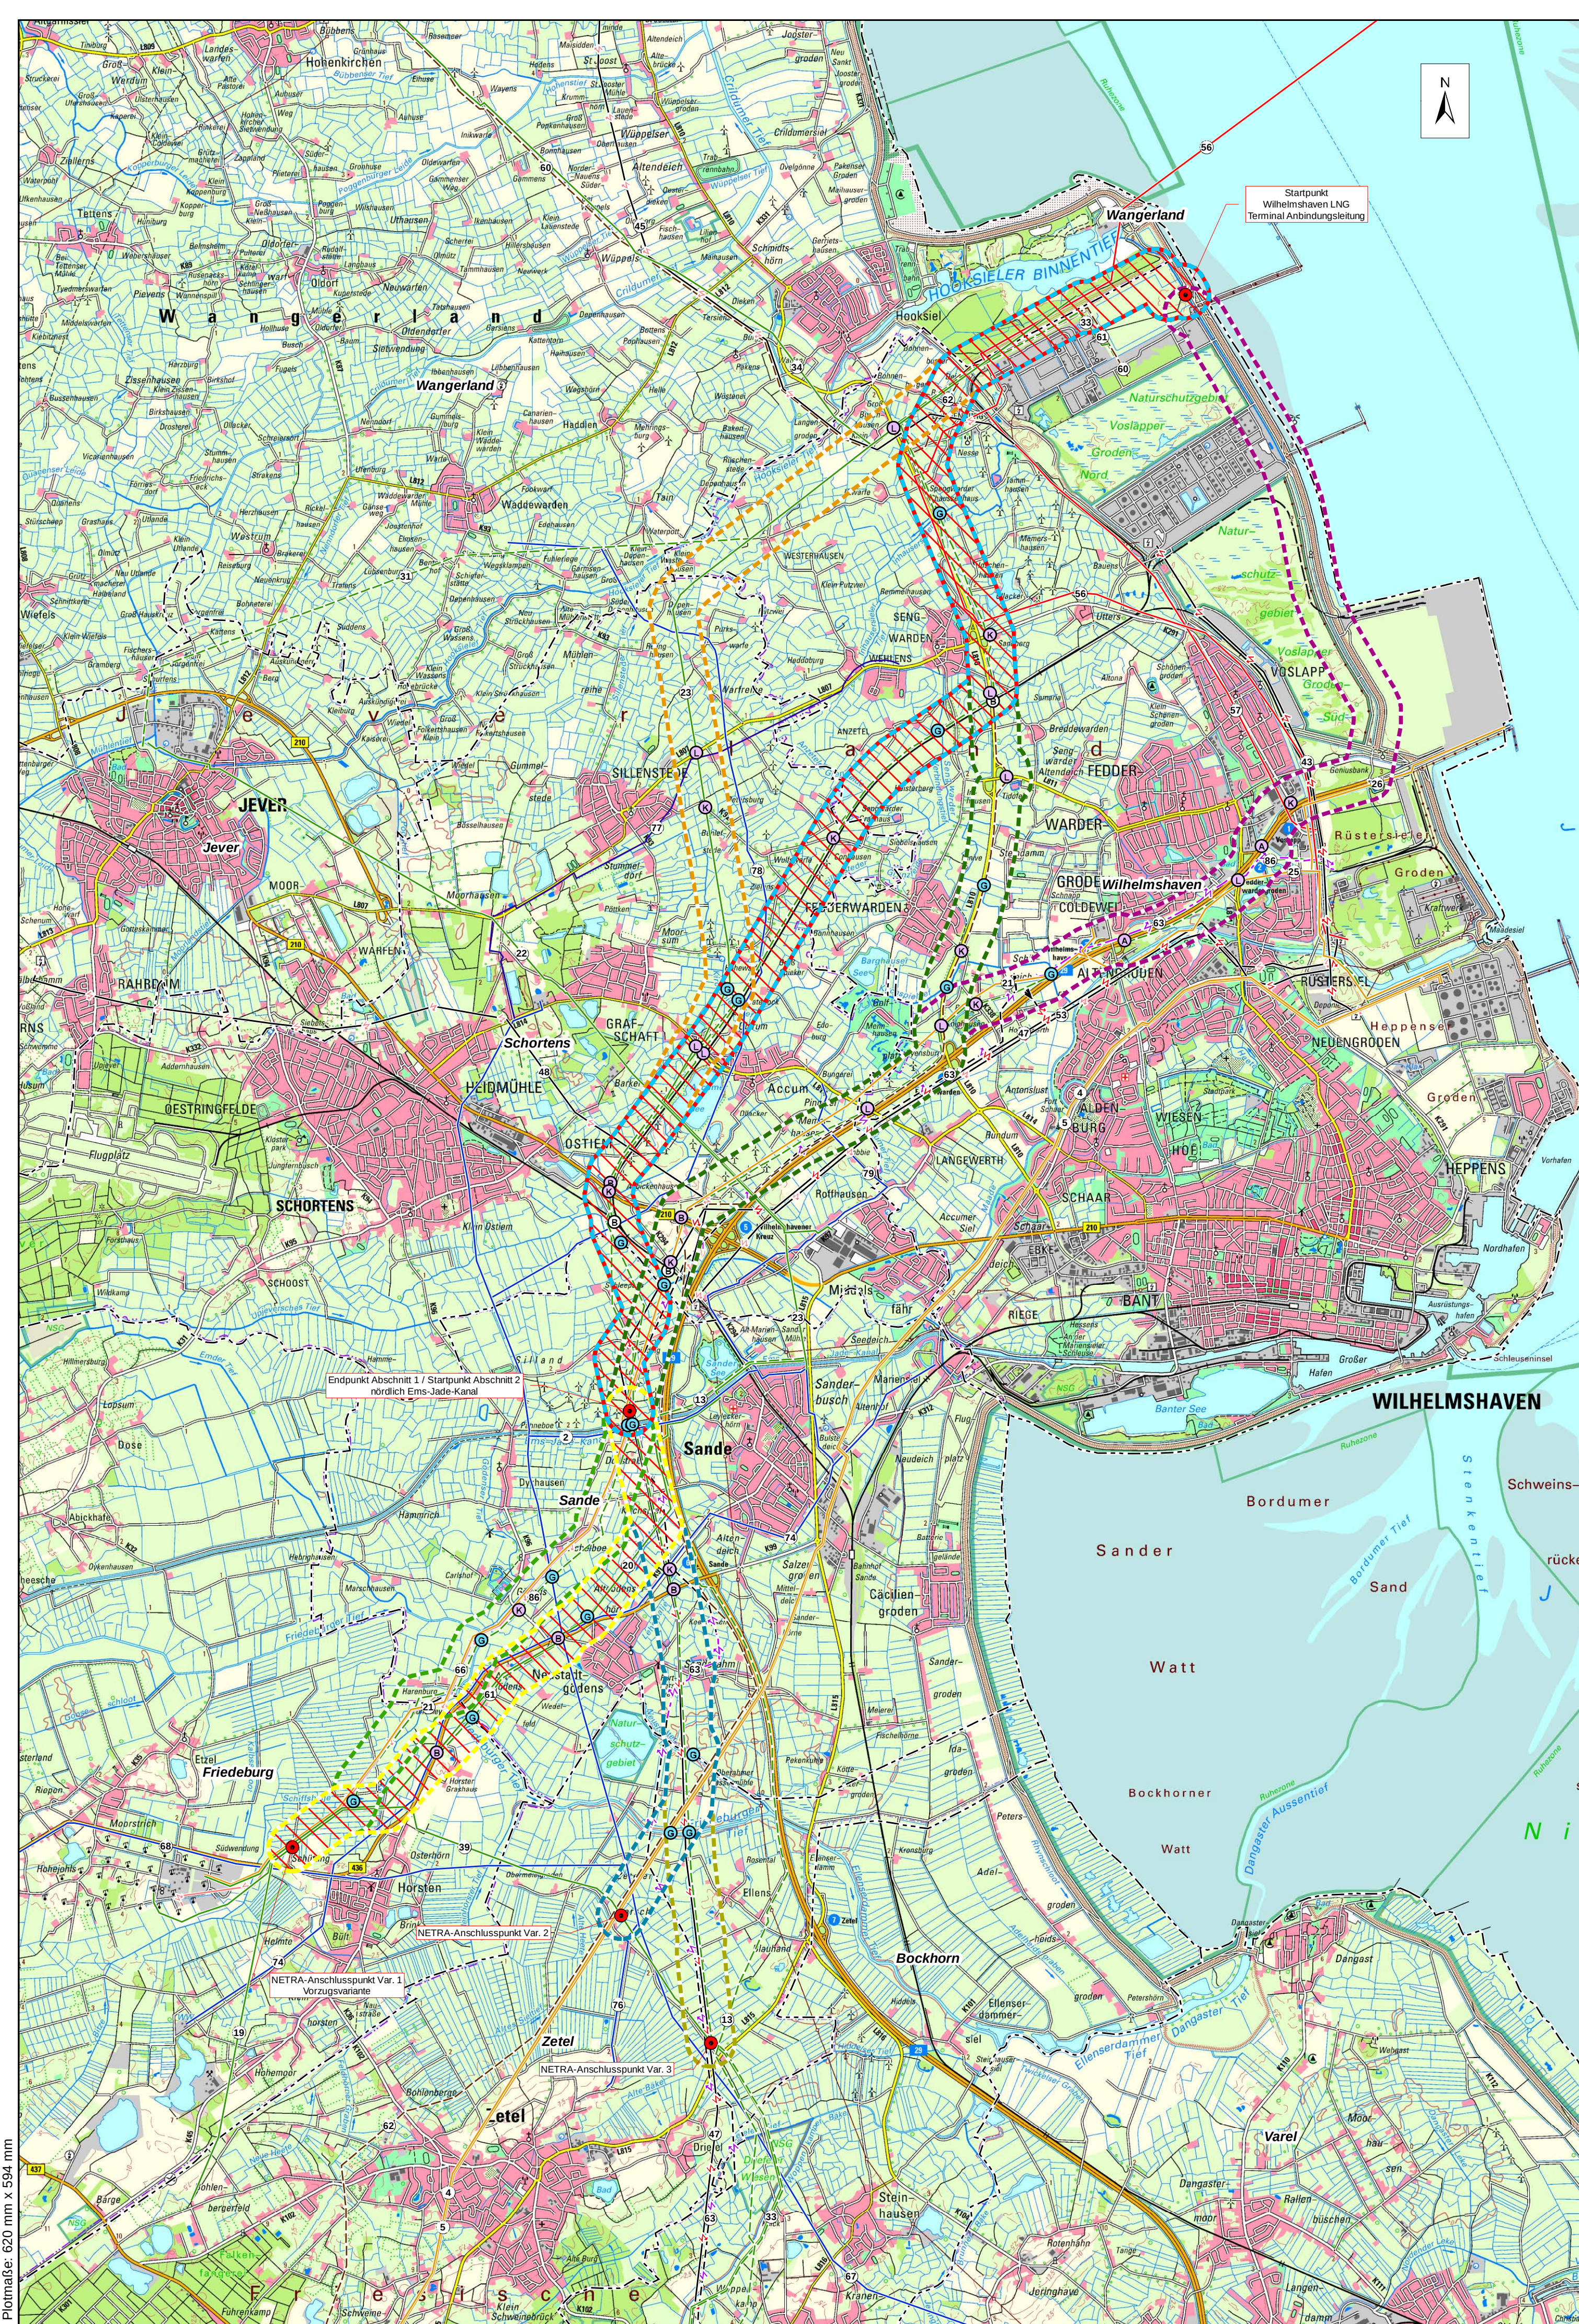

Plotmaße: 620 mm x 594 mm

Legenden

Bestehende und geplante Leitungen
Quelle: Vektordaten des Raumordnungskatasters, © ML Niedersachsen, Daten vom 2018-09-18

- 110-kV Freileitung
- 110-kV Kabel
- 220-kV Freileitung
- 220-kV Freileitung geplant
- 380-kV Freileitung geplant
- 380-kV Kabel geplant
- EltKabel geplant
- Erdgasleitung
- Erdgasleitung geplant
- Erdölleitung
- Produktenleitung geplant
- Wasserleitung

Nr.	Leitung	Bezeichnung	Vorhabenrägler	GenDatum	GenBehörde	GenAz	DurchDatum	Zustand	Lage im Planungskorridor
2	Wasserleitung	Wasserleitung Dykhausen - Leyckekhorst - Sandertusch		12.05.1971	VP Oldenburg		- - -	in Betrieb	Kreuzt Planungskorridor
4	Erdölleitung	Erdölleitung Wilhelmshaven - Köln	NWO	21.12.1960	VP Oldenburg	108-2022/1-5	1957	in Betrieb	2b
5	Erdölleitung	Erdölleitung Wilhelmshaven - Köln (Parallelleitung)	NWO	15.10.1970	VP Oldenburg	108-182512	1973	in Betrieb	2b
13	Erdgasleitung geplant	Erdgasleitung Sande - Heidehof	EWE	08.04.1981	BR Weser-Ems				2a, 2c, 2d
19	Erdgasleitung	Erdgasleitung Böhlenberger Feld - Sande	EWE	16.05.1972	RP Aurich		1972	in Betrieb	Kreuzt Planungskorridor
20	Erdgasleitung	Erdgasleitung Böhlenberger Feld - Sande	EWE	16.05.1972	RP Aurich		1972	in Betrieb	2b, 2c, 2d
21	Erdölleitung	Erdölleitung Wilhelmshaven - Eitel	VG	14.04.1972	RP Aurich		1974	in Betrieb	1a, 1b, 1c, 1d, 2a, 2b, 2d
22	Erdgasleitung	Erdgasleitung Roffhausen - Jever	EWE	11.04.1967	VP Oldenburg		1967	in Betrieb	Kreuzt Planungskorridor
23	Erdgasleitung	Erdgasleitung Sande - Hooksiel, mit Anschluss Höhenkirchen	EWE	06.01.1978	VP Oldenburg		1980	in Betrieb	1a, 1b, 1c
25	Erdölleitung	Erdölleitung Wilhelmshaven - Eitel	VG	14.04.1972	RP Aurich		1974	in Betrieb	1d
26	Erdölleitung	Erdölleitung Wilhelmshaven - Eitel	VG	14.04.1972	RP Aurich		1974	in Betrieb	1d
31	Erdgasleitung geplant	Erdgasleitung Westerhausen - Jever	EWE	21.04.1982	BR Weser-Ems				Kreuzt Planungskorridor
33	Erdgasleitung geplant	Erdgasleitung Wilhelmshaven - Wardenburg	Ruhrgas	28.04.1981	BR Weser-Ems				1a, 1b, 1c, 1d, 2a, 2b, 2c, 2d
34	Erdgasleitung	Erdgasleitung Sande - Hooksiel, mit Anschluss Höhenkirchen	EWE	06.01.1978	VP Oldenburg		1980	in Betrieb	Kreuzt Planungskorridor
39	Erdgasleitung	Erdgasleitung NETRA Eitel - Wardenburg	Ruhrgas	05.09.1994	BR Weser-Ems		1995	in Betrieb	2a, 2d
43	220kV Freileitung	Elt-Freileitung 220kV; Anschluss vom Kraftwerk Rüsterstielergroden	E.ON	06.06.1973	VP OL			in Betrieb	Kreuzt Planungskorridor
45	110kV Freileitung	Elt-Freileitung 110kV; Höhenkirchen - Rüsterstiel	E.ON	26.08.1966	VP OL		1968	in Betrieb	Kreuzt Planungskorridor
47	220kV Freileitung	Elt-Freileitung 220kV; Wilhelmshaven - Cornetforde	E.ON	23.02.1971	VP OL		1972	in Betrieb	1a, 1b, 1c, 1d, 2a, 2b, 2c, 2d
48	110kV Freileitung	Elt-Freileitung 110kV; (Roffhausen - Jever)	E.ON					in Betrieb	Kreuzt Planungskorridor
53	110kV Freileitung	Elt-Freileitung 110kV; (Roffhausen - Rüsterstiel)	E.ON					in Betrieb	Kreuzt Planungskorridor
56	EltKabel geplant	Ethyleneleitung Wilhelmshaven - Cornetforde	EnergieKontor AG	12.12.2003	BR Lüneburg	201.1-2022/3/9-28			1a, 1b
57	EltKabel geplant	Windpark Offshore "Nordergrunde"	Energie Kontor AG	12.12.2003	BR Lüneburg	201.1-2022/3/9-28			Kreuzt Planungskorridor
60	Produktenleitung geplant	Ethyleneleitung Dornum - Wilhelmshaven	E.ON Ruhrgas	10.04.2006	RV OL ML	RV OL 1.12-32349/1-10		lpl. Feststellung	1a, 1b, 1c
61	Erdgasleitung geplant	Erdgasleitung Wilhelmshaven - Eitel	E.ON Ruhrgas	10.04.2006	RV OL ML	RV OL 1.12-32342/1-258		lpl. festgestellt	1a, 1b, 1c, 1d, 2a, 2b, 2c, 2d
62	Produktenleitung geplant	Ethyleneleitung Wilhelmshaven - Gelsenkirchen/Gladbeck	INEOS	13.10.2006	RV OL ML	RV OL 1.12-32349/1-9		lpl. Feststellung	1a, 1b, 1c, 1d, 2b, 2c, 2d
63	380kV Freileitung geplant	380-kV-Leitung Wilhelmshaven - Cornetforde; Anschluss KWAL 220-kV Abzweig	TenneT	08.06.2018	NLBSTV	P231-05502-17		<Null>	1a, 2b, 2c, 2d
66	110kV Kabel	110 kV Kabel UW Roffhausen bis LW Eitel	Avecon					in Betrieb	1a, 1b, 1c, 2a, 2b, 2d
67	Wasserleitung	Hauptwasserleitungen des OOWW	OOWW			lt.Rohrkataster		in Betrieb	Kreuzt Planungskorridor
68	Wasserleitung	Hauptwasserleitungen des OOWW	OOWW			lt.Rohrkataster		in Betrieb	Kreuzt Planungskorridor
74	Wasserleitung	Wasserleitung Kleinhorsten Wilhelmshaven	Stadtw. Whv				1960	in Betrieb	Kreuzt Planungskorridor
76	Wasserleitung	Hauptwasserleitungen des OOWW	OOWW			lt.Rohrkataster		in Betrieb	Kreuzt Planungskorridor
77	Wasserleitung	Hauptwasserleitungen des OOWW	OOWW			lt.Rohrkataster		in Betrieb	Kreuzt Planungskorridor
78	Wasserleitung	Hauptwasserleitungen des OOWW	OOWW	<Null>		lt.Rohrkataster		in Betrieb	Kreuzt Planungskorridor
79	Wasserleitung	Hauptwasserleitungen des OOWW	OOWW	<Null>		lt.Rohrkataster		in Betrieb	Kreuzt Planungskorridor
86	Erdgasleitung geplant	Erdgasleitung Wilhelmshaven - Eitel (lt. Wittmund)	RWE Energy AG	01.09.2009	RV Oldenburg	RV OL 1.12-32342/1-265		lpl. Feststellung	1a, 1b, 1c, 1d, 2a, 2b, 2d

Hauptkreuzungen mit Straßen, Bahnen und Gewässern (Mittellinien der Planungskorridore)

- Autobahn
- Landesstraße
- Bahnanlage
- Bundesstraße
- Kreisstraße
- Gewässer

Lfd. Nr.	Kategorie	Bezeichnung	Anzahl der Kreuzungen im Planungskorridor							
			1a	1b	1c	1d	2a	2b	2c	2d
1	Autobahn	A 29					2			
3	Bundesstrasse	B 210	1	1	1	1				
4	Bundesstrasse	B 436						1		2
6	Landesstrasse	L 807			1					
7	Landesstrasse	L 810	1	1	1	1				
8	Landesstrasse	L 811	1			1				
9	Landesstrasse	L 814	1	1	1	1				
10	Kreisstrasse	K 291	1	1		1				
11	Kreisstrasse	K 294	1	1	1	1				
12	Kreisstrasse	K 338	1			1				
13	Kreisstrasse	K 91						1	1	
14	Kreisstrasse	K 92		1	1					
15	Kreisstrasse	K 96					1			
		Summe	7	6	6	9	1	2	2	2
1	DB-Strecke	Nr. 1552	1							
2	DB-Strecke	Nr. 1540		1	1					
3	DB-Strecke	Nr. 1540	1			1				
		Summe	2	1	1	1	0	0	0	0
1	Fließgewässer	Ems-Jade-Kanal					1	1	1	1
2	Fließgewässer	Friedeburger Tief					1	1	1	1
3	Fließgewässer	Großes Fedderwarde Tief	1			1				
4	Fließgewässer	Inhausersiel Tief	1	1						
5	Fließgewässer	Kirchspieltief		1	1					
6	Fließgewässer	Kleines Fedderwarde Tief	1							
7	Fließgewässer	Maade	1			1				
8	Fließgewässer	Neustädter Tief					1	1	1	1
9	Fließgewässer	Schiffsbälge					1			
10	Fließgewässer	Sengwarde Verbindungstief		1						
11	Fließgewässer	Upjeverches Tief		1	1					
		Summe	4	4	2	2	4	3	3	3

Wilhelmshaven LNG Terminal Anbindungsleitung, Planungskorridore, Breite 600 m

- Planungskorridor 1a
Länge 19,0 km
- Planungskorridor 1b
Länge 18,8 km
- Planungskorridor 1c
Länge 19,0 km
- Planungskorridor 1d
Länge 20,0 km
- Planungskorridor 2a
Länge 7,4 km
- Planungskorridor 2b
Länge 6,8 km
- Planungskorridor 2c
Länge 8,1 km
- Planungskorridor 2d
Länge 7,9 km
- Start- und Endpunkte
- Vorzugskorridor: 1b und 2d

Verwaltungsgrenzen

- Gemeinden

1. 2019-02-28		Erstellt zur Information		MLG	VOS	WAL	Fenest	2019-02-28
2. 2019-02-28	Erstellt zur Information	MLG	VOS	WAL	Fenest	2019-02-28		
Rev.	Datum	Bezeichnung / Änderung	geprüft	geprüft	geprüft	Datum	geprüft	
Projektkennung: Wilhelmshaven LNG Terminal - Anbindungsleitung								
Auftraggeber:		Unter Global Commodities SE		Zeichnungstitel				
Auftraggeber:		Unter Global Commodities SE		Übersichtsplan Planungskorridore				
Auftraggeber:		Unter Technologies GmbH		Dokument-Nr.				
Auftraggeber:		Alexander-von-Humboldt-Straße 1		WAL - UTG - EPI - PUE - 0001				
Auftraggeber:		45896 Gelsenkirchen		Rev.				
Projekt-Nr.:		83232		Ausgang aus den Geobasisdaten des Landesamtes für				
Ersteller:		Löffler, Matthias		Geoinformation und Landesvermessung Niedersachsen				
				© 2018, DTK-50				