


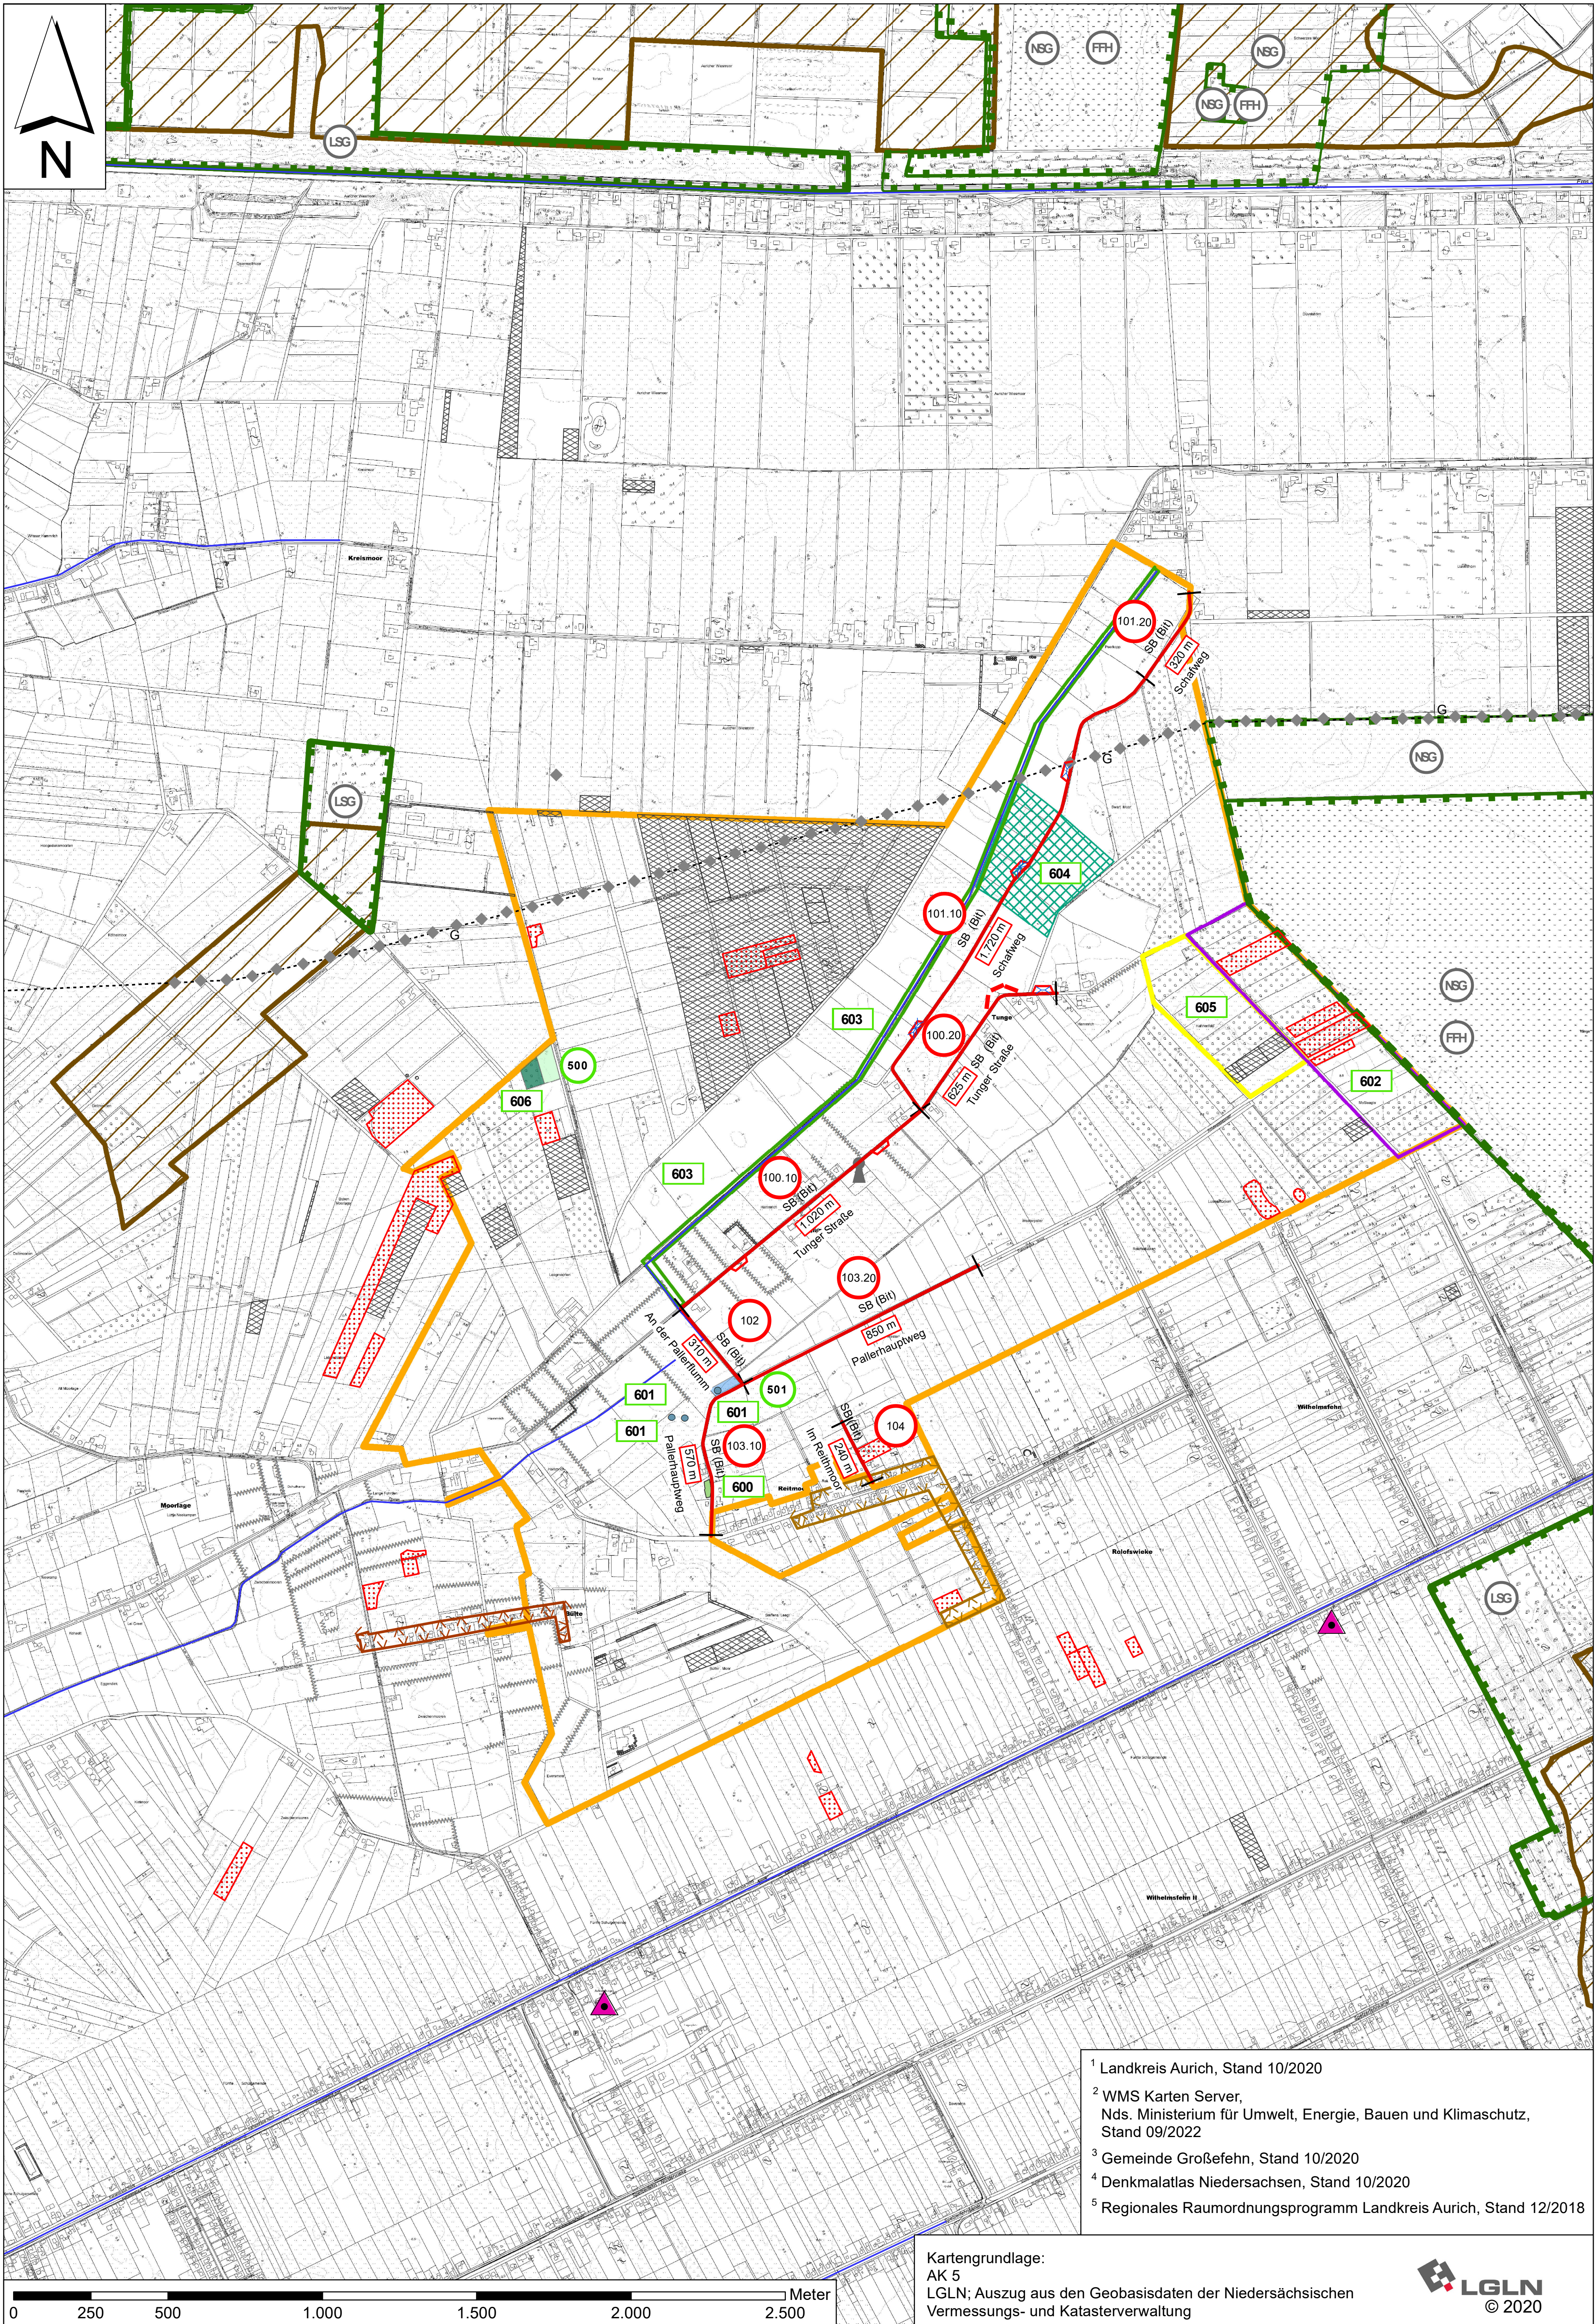

Planzeichenerklärung

Verkehrsanlagen

- Entwurfsnummer - Wegebaumaßnahme der Teilnehmergeellschaft (TG)
- Wegebau auf vorhandener Trasse
- Gesamtausbaulänge
- Grenze des Maßnahmenabschnittes
- Ausweichstellen / Wendemöglichkeit
- Kurvenaufweitung
- Durchlässe

SB(Bit) Wegebefestigungsart (Bauweise)

UB = Unbefestigt (Bit) = Bituminöse Decke
MSB = Mittelschwere Befestigung (DoB) = Decke ohne Bindemittel
SB = Schwere Befestigung (PB) = Pflaster
LB = Leichte Befestigung

Landschaftsgestaltende Anlagen

- Entwurfsnummer - Landschaftsgestaltende Anlagen der Teilnehmergeinschaft
- Saumstreifen, Sukzessionsfläche und Initialpflanzung von Gehölzen
- Entwicklung einer Ruderalfläche, Anlage einer Grabenmulde und einer Grabenaufweitung
- Entwurfsnummer - Landschaftsgestaltende Anlagen anderer Maßnahmenträger
- Anlage einer kulturtraditionellen Obstwiese
- Anlage von Kleingewässern
- Suchraum Moorentwicklung
- Suchraum Gewässerrandstreifen
- Suchraum Saumstreifen
- Suchraum Nassgrünland
- Waldentwicklung

Nachrichtliche Darstellung

- Grenze nach Naturschutzrecht
- FFH-Gebiet² gem. § 32 BNatSchG erg. d. § 25 NAGBNatSchG
- Landschaftsschutzgebiet² gem. § 26 BNatSchG erg. d. § 19 NAGBNatSchG
- Naturschutzgebiet² gem. § 23 BNatSchG erg. d. § 16 NAGBNatSchG
- Denkmal⁴
- Naturdenkmal²
- Moorschutzprogramm ²
- Fließgewässer II. Ordnung ²
- Gesetzlich geschützte Biotope¹ gem. § 30 BNatSchG erg. d. § 24 NAGBNatSchG
- Vorhandene Kompensationsflächen¹
- Rechtskräftige Außenbereichssatzung³
- Rechtskräftige Innenbereichssatzung³
- Wallhecken¹ gem. § 29 BNatSchG erg. d. § 22 NAGBNatSchG
- unterirdische Versorgungsleitung⁵
G - Gas
- Grenze des Flurbereinigungsgebietes

**Amt für regionale Landesentwicklung Weser-Ems
Geschäftsstelle Aurich**

**Vereinfachte Flurbereinigung Moorlage
Landkreis Aurich (Verf. - Nr. 4.2.1-611-2780)**

Karte zum Plan über die gemeinschaftlichen und öffentlichen Anlagen - Plan nach § 41 FlurbG -

Maßstab	Projekt: 23-3874	Datum	Unterschrift
1:10.000	Plan-Nr. 1	Bearbeitet: 10/24 Gezeichnet: 10/24 Geprüft: 10/24	Block Reck Diekmann

Diekmann • Mosebach & Partner
Regionalplanung • Stadt- und Landschaftsplanung • Entwicklungs- und Projektmanagement
26180 Rastede • Oldenburger Straße 86 • (04402) 977930-0 • www.diekmann-mosebach.de

- ¹ Landkreis Aurich, Stand 10/2020
- ² WMS Karten Server, Nds. Ministerium für Umwelt, Energie, Bauen und Klimaschutz, Stand 09/2022
- ³ Gemeinde Großefehn, Stand 10/2020
- ⁴ Denkmaltatlas Niedersachsen, Stand 10/2020
- ⁵ Regionales Raumordnungsprogramm Landkreis Aurich, Stand 12/2018

Kartengrundlage:
AK 5
LGLN; Auszug aus den Geobasisdaten der Niedersächsischen Vermessungs- und Katasterverwaltung

LGLN
© 2020