


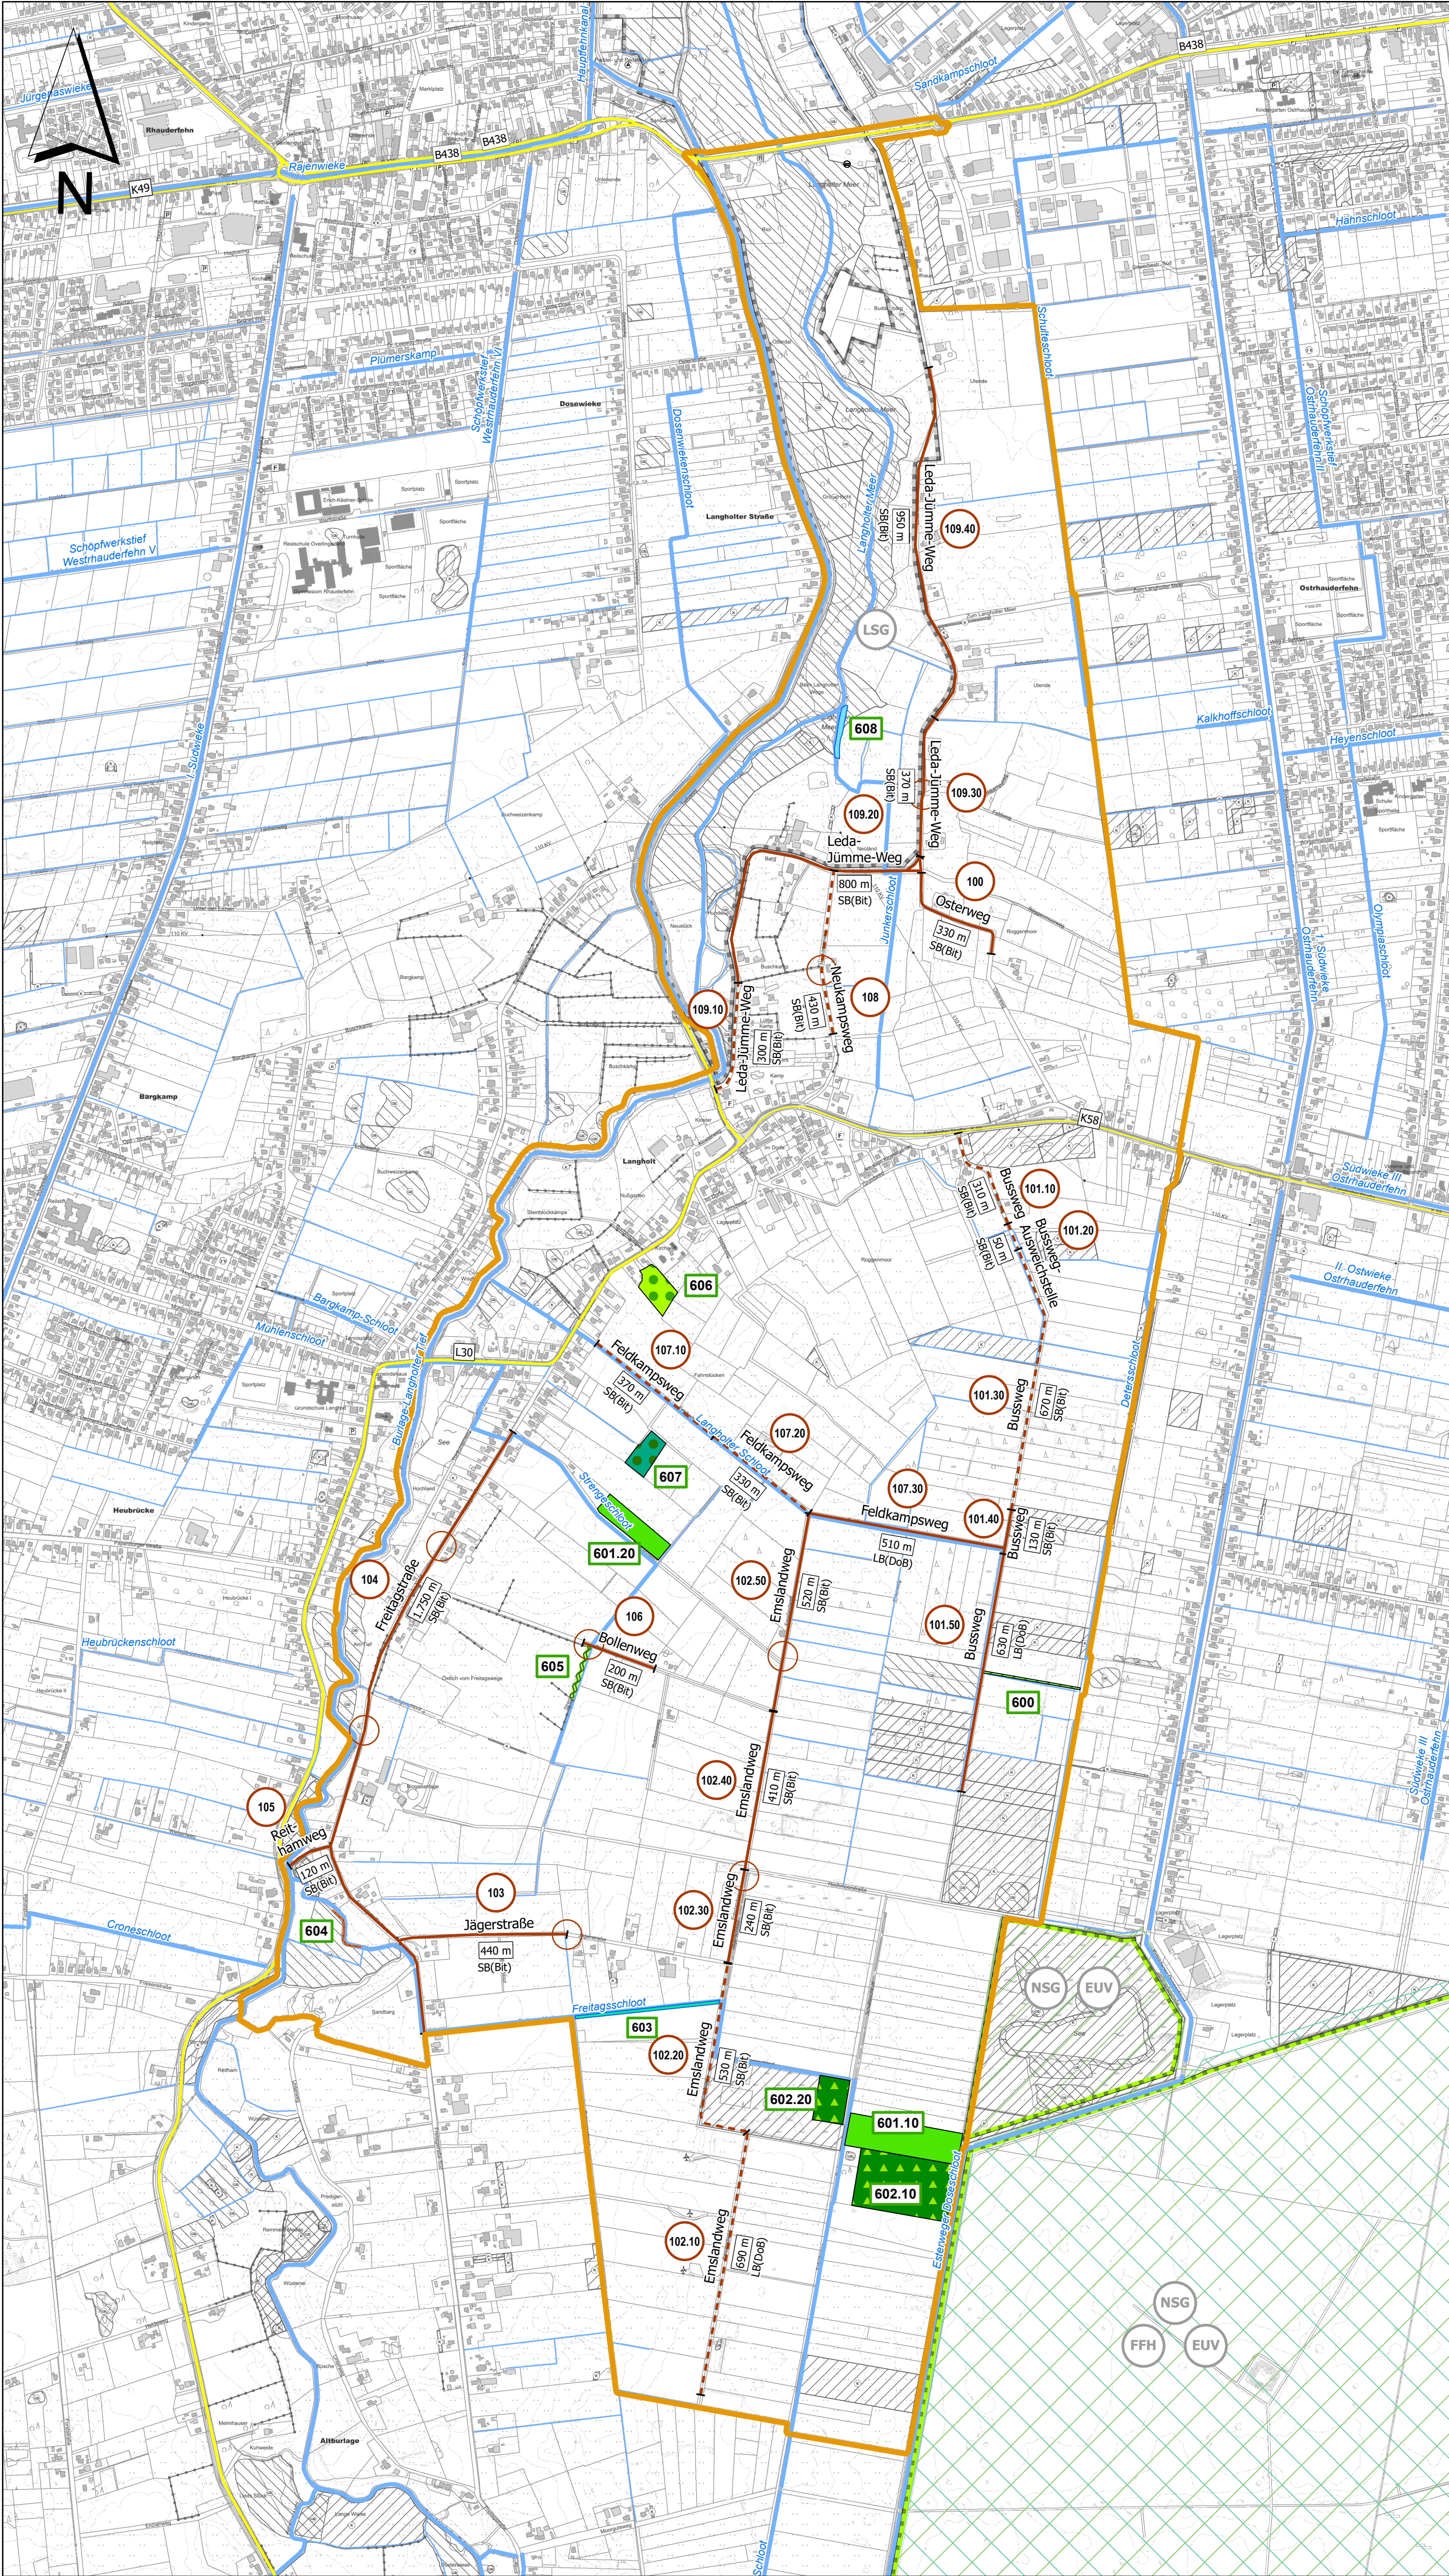

- Ländliche Wege mit Entwurfsnummer**
- Ausbau eines Weges Priorität 1
 - Ausbau eines Weges Priorität 2
 - Grenze eines Maßnahmenabschnittes
- SB (Bit) Bauweise und Befestigungsart
- SB (Bit) schwere Bauweise, bituminöse Decke
- LB (DoB) leichte Bauweise, Decke ohne Bindemittel
- 880 m Ausbaulänge
- Errichtung von Ausweichstellen

- Landschaftsgestaltende Anlagen (Gestaltungsmaßnahmen) mit Entwurfsnummer**
- Maßnahme 600: Biotopverbund, Anpflanzung
 - Maßnahme 601: Extensivgrünland
 - Maßnahme 602: Waldumwandlung
 - Maßnahme 603: Gewässerrandstreifen
 - Maßnahme 604: Dammanlage, Wasserrückhaltung
 - Maßnahme 605: Wallhecken, Neuanlage
 - Maßnahme 606: Streuobstwiese
 - Maßnahme 607: Eichenwald, Neuanlage
 - Maßnahme 608: Naturnahe Gewässeraufweitung

- Nachrichtliche Darstellungen**
- Grenze des Flurbereinigungsgebietes
 - klassifizierte Straße
 - Fließgewässer
 - EU-Vogelschutzgebiet (NLWKN)
 - FFH-Gebiet (NLWKN)
 - Naturschutzgebiet (NLWKN)
 - Landschaftsschutzgebiet (NLWKN)
 - Kompensationsfläche (LRP Landkreis Leer 2021)
 - Gesetzlich geschütztes Biotop (LRP Landkreis Leer 2021)
 - Wallhecke (LRP Landkreis Leer 2021)



**Amt für regionale Landesentwicklung
Weser - Ems GS Aurich**

Vereinfachte Flurbereinigung
Langholt
Gemeinde Ostrhauderfehn, Landkreis Leer

ARL	Verf.-Nr.
01	2779

**Karte zu den Neugestaltungsgrundsätzen
gemäß § 38 FlurbG**

Stand: 24.06.2024 Maßstab: 1:10.000 Bearbeiterin: I. G.

Escherweg 1
26121 Oldenburg
Postfach 5335
26043 Oldenburg

Telefon 0441/97174-0
Telefax 0441/97174-73
E-Mail info@nwp-ol.de
Internet www.nwp-ol.de

NWP Planungsgesellschaft mbH
Gesellschaft für räumliche
Planung und Forschung



Kartengrundlage: Auszug aus den Geodaten
des Landesamtes für Geoinformation und
Landesvermessung Niedersachsen © 2024
dl-de/by-2.0, Daten geändert



0 0,25 0,5 1 1,5 2 Kilometers