
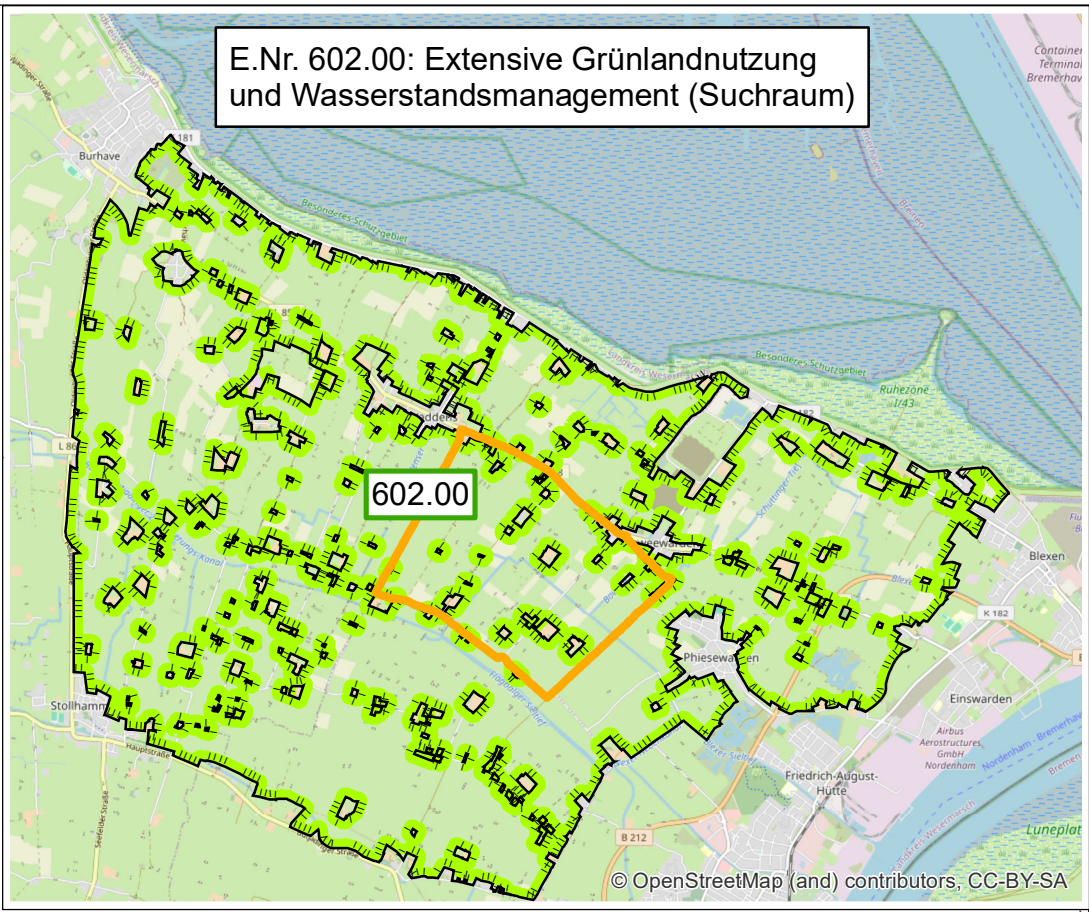


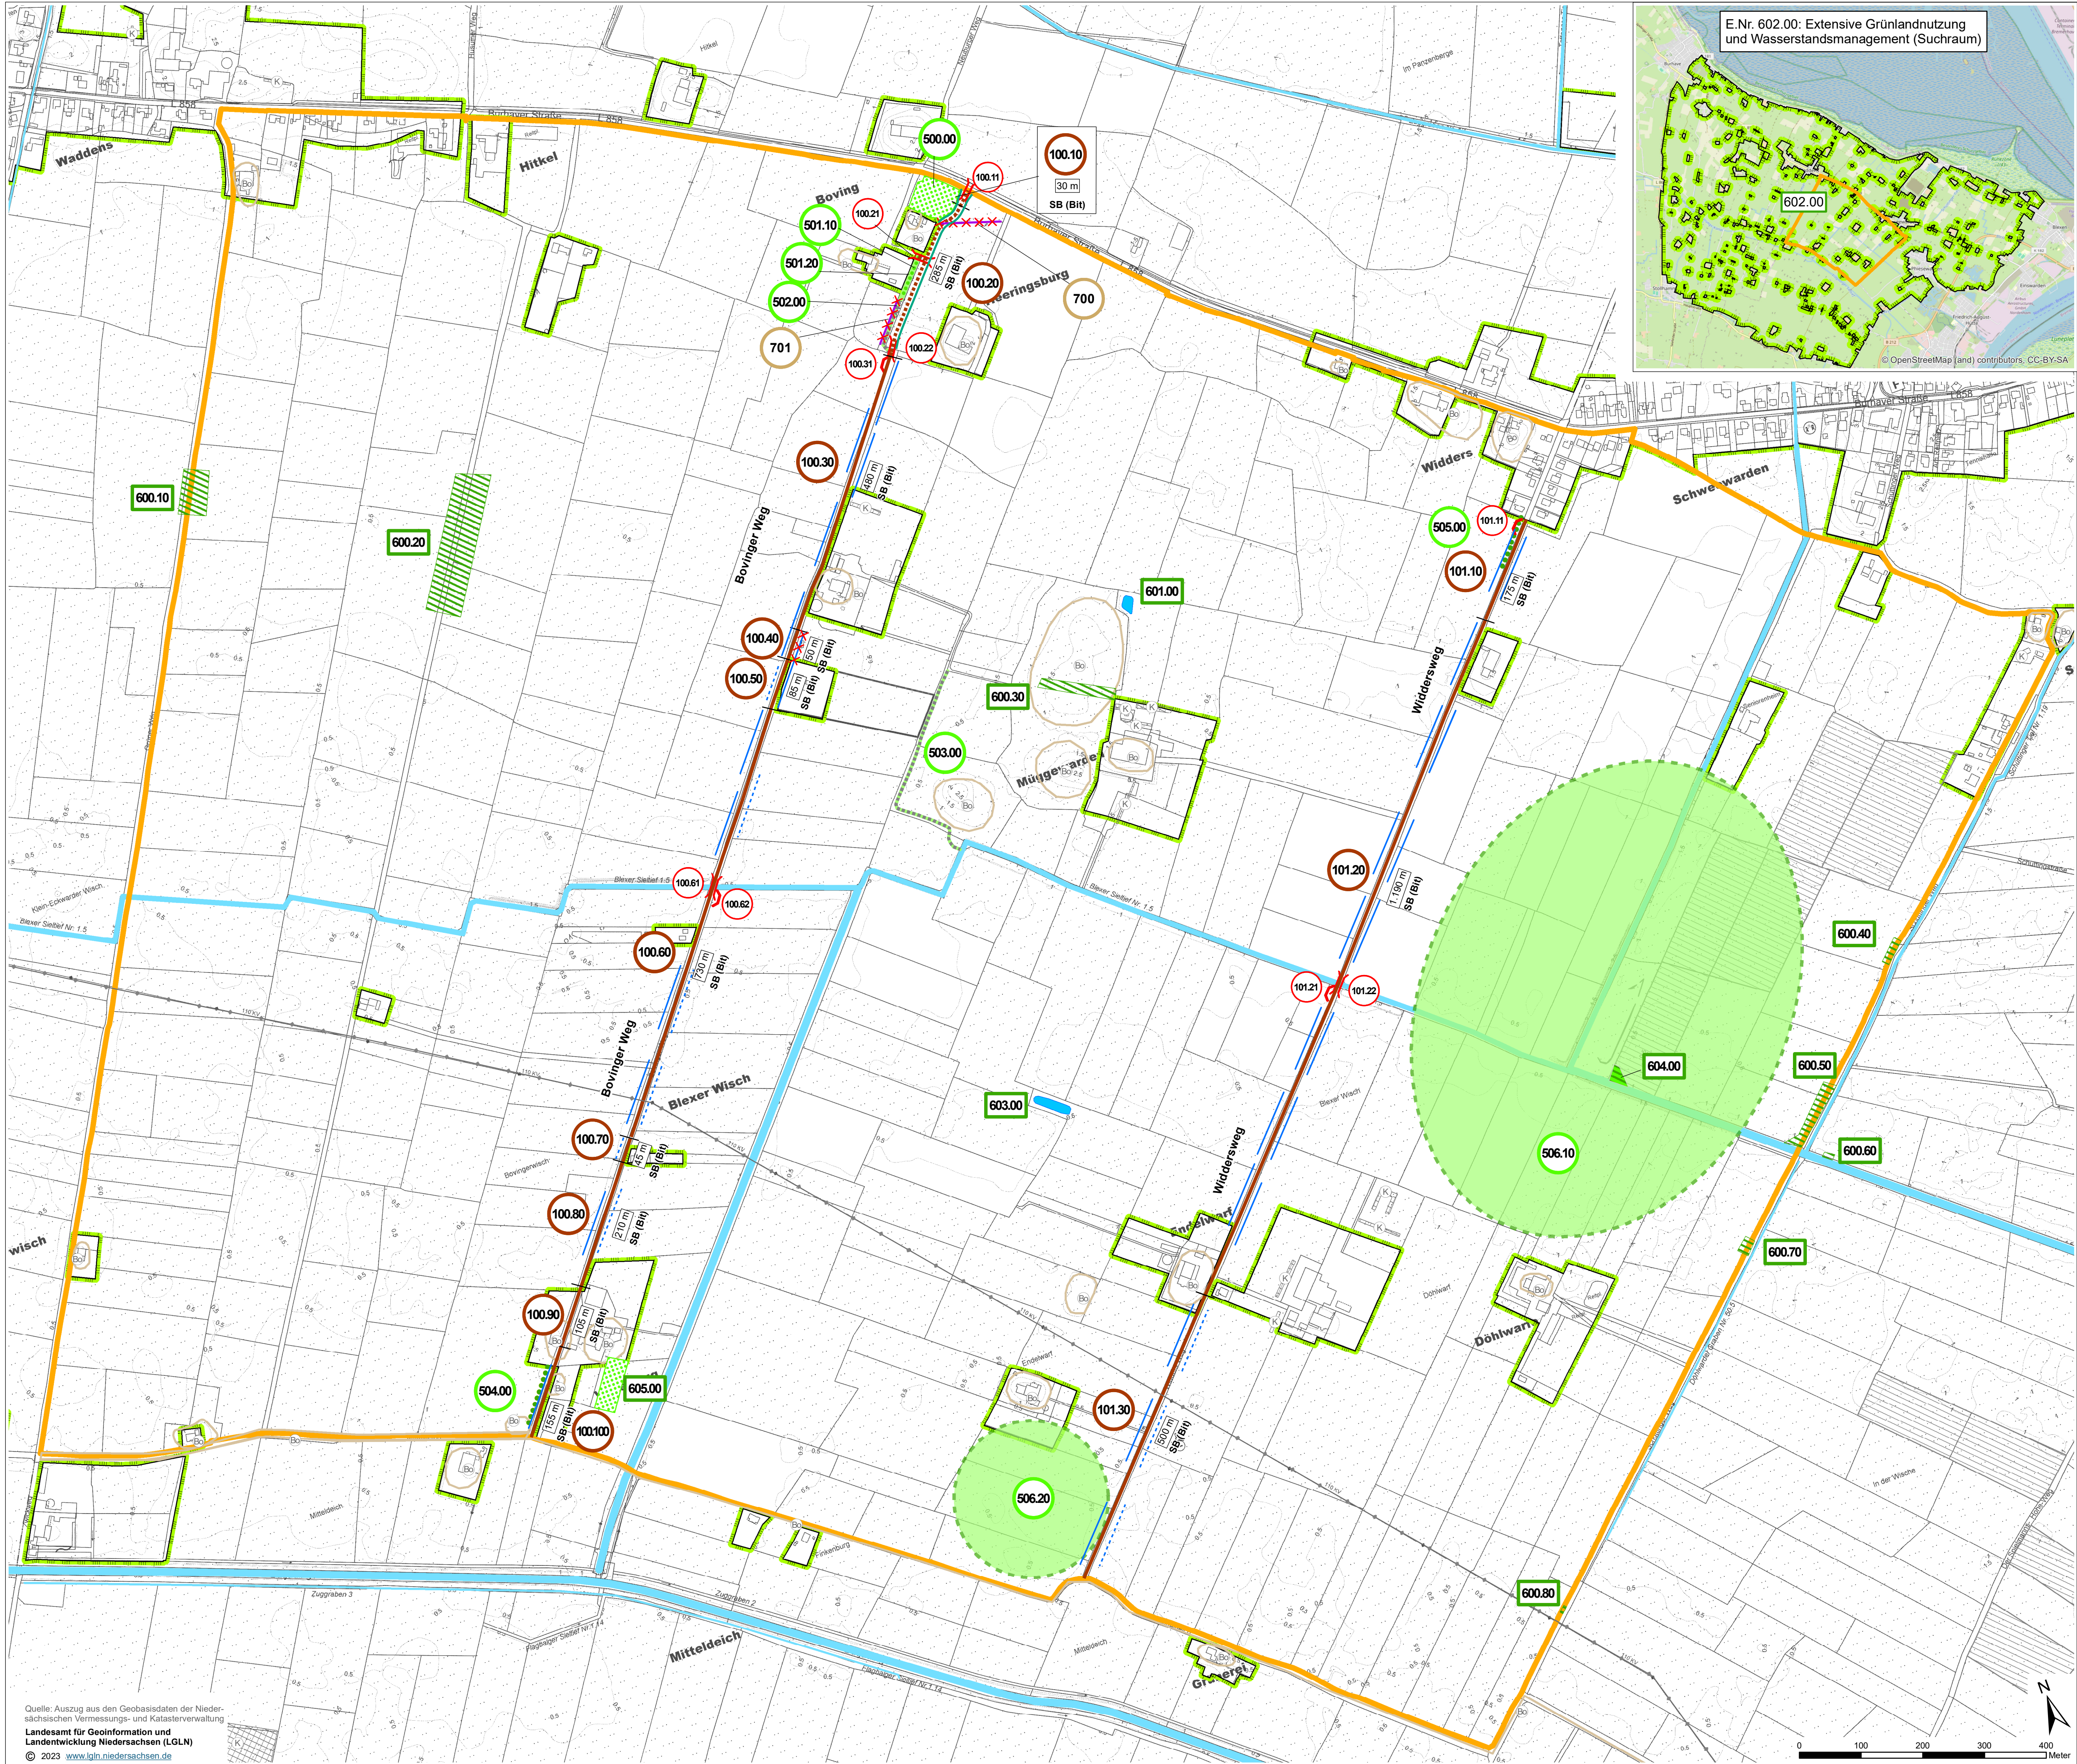

- 100.00 Ländliche Wege mit Entwurfsnummer**
 - Neutrassierung eines Weges
Detaildarstellung der Neutrassierung, s. Karte 2
 - Ausbau eines Weges
Bauweise und Befestigungsart
SB (Bit) schwere Bauweise, bituminöse Decke
500 m Ausbaulänge
 - Trennung von Wegeabschnitten
 - Wegeseitengraben (symbolische Darstellung) (Grabenverlegung / -herstellung)
 - Wegeseitengraben (symbolische Darstellung) (vorhandener / zu erhaltender Graben)
 - Neuanlage eines Wegeseitengrabens
 - Verfüllung eines Grabenabschnitts
- 101.00 Bauwerke an ländlichen Wegen mit Entwurfsnummer**
 - Anlage einer Ausweichstelle (Lage veränderlich)
 - Anlage bzw. Ersatz und Verlängerung eines Durchlasses
- Landchaftsgestaltende Anlagen mit Entwurfsnummer**
 - 500.00 Kompensationsmaßnahme der Teilnehmergeinschaft**
 - 600.00 Zusätzliche Maßnahme für Naturschutz und Landschaftspflege eines anderen Maßnahmenträgers**
 - Suchraum für extensive Grünlandnutzung und Wasserstandsmanagement
 - Beseitigung von Gehölzbeständen
 - Anlage einer Blänke (schematische Darstellung)
 - Beseitigung eines Feldgehölzes, Anlage einer niedrigen Strauchpflanzung
 - Anlage einer Obstwiese
 - Anlage einer Baumreihe
 - Entsiegelung und Überführung in Grünlandnutzung
 - Entsiegelung und Strauchpflanzung
- 700.00 Planinstandsetzungsmaßnahme mit Entwurfsnummer**
 - Verfüllung eines Grabens

- Nachrichtlich**
- Landschaftsschutzgebiet "Butljadinger Marsch" EU-Vogelschutzgebiet "Butljadingen"
 - Kriterien eines gesetzlich geschützten Biotops erfüllt (Quelle: AGT Ingenieure 2023)
 - Naturschutzrechtliche Kompensationsfläche
 - Bodenkmal
 - Gewässer II. Ordnung
 - Oberirdische Versorgungsleitung (Strom)

Grenze des Verfahrensgebietes

Amt für regionale Landesentwicklung Weser-Ems

Vereinfachte Flurbereinigung Bovinger-Widders

Plan über die gemeinschaftlichen und öffentlichen Anlagen (Plan nach § 41 FlurbG)

Karte 1

Maßstab: 1:5.000 (bei Ausdruck auf DIN A1)

AGT Ingenieure
Kiebitzweg 6
26209 Hatten-Sandring
Tel.: 04481/53730-0
e-Mail: info@agt-ingenieure.de

Datum

Zeichen

bearbeitet: 10/2025 Franz

gezeichnet: 10/2025 Franz

Quelle: Auszug aus den Geobasisdaten der Niedersächsischen Vermessungs- und Katasterverwaltung
Landesamt für Geoinformation und Katasterentwicklung Niedersachsen (LGLN)
© 2023 www.lgin.niedersachsen.de