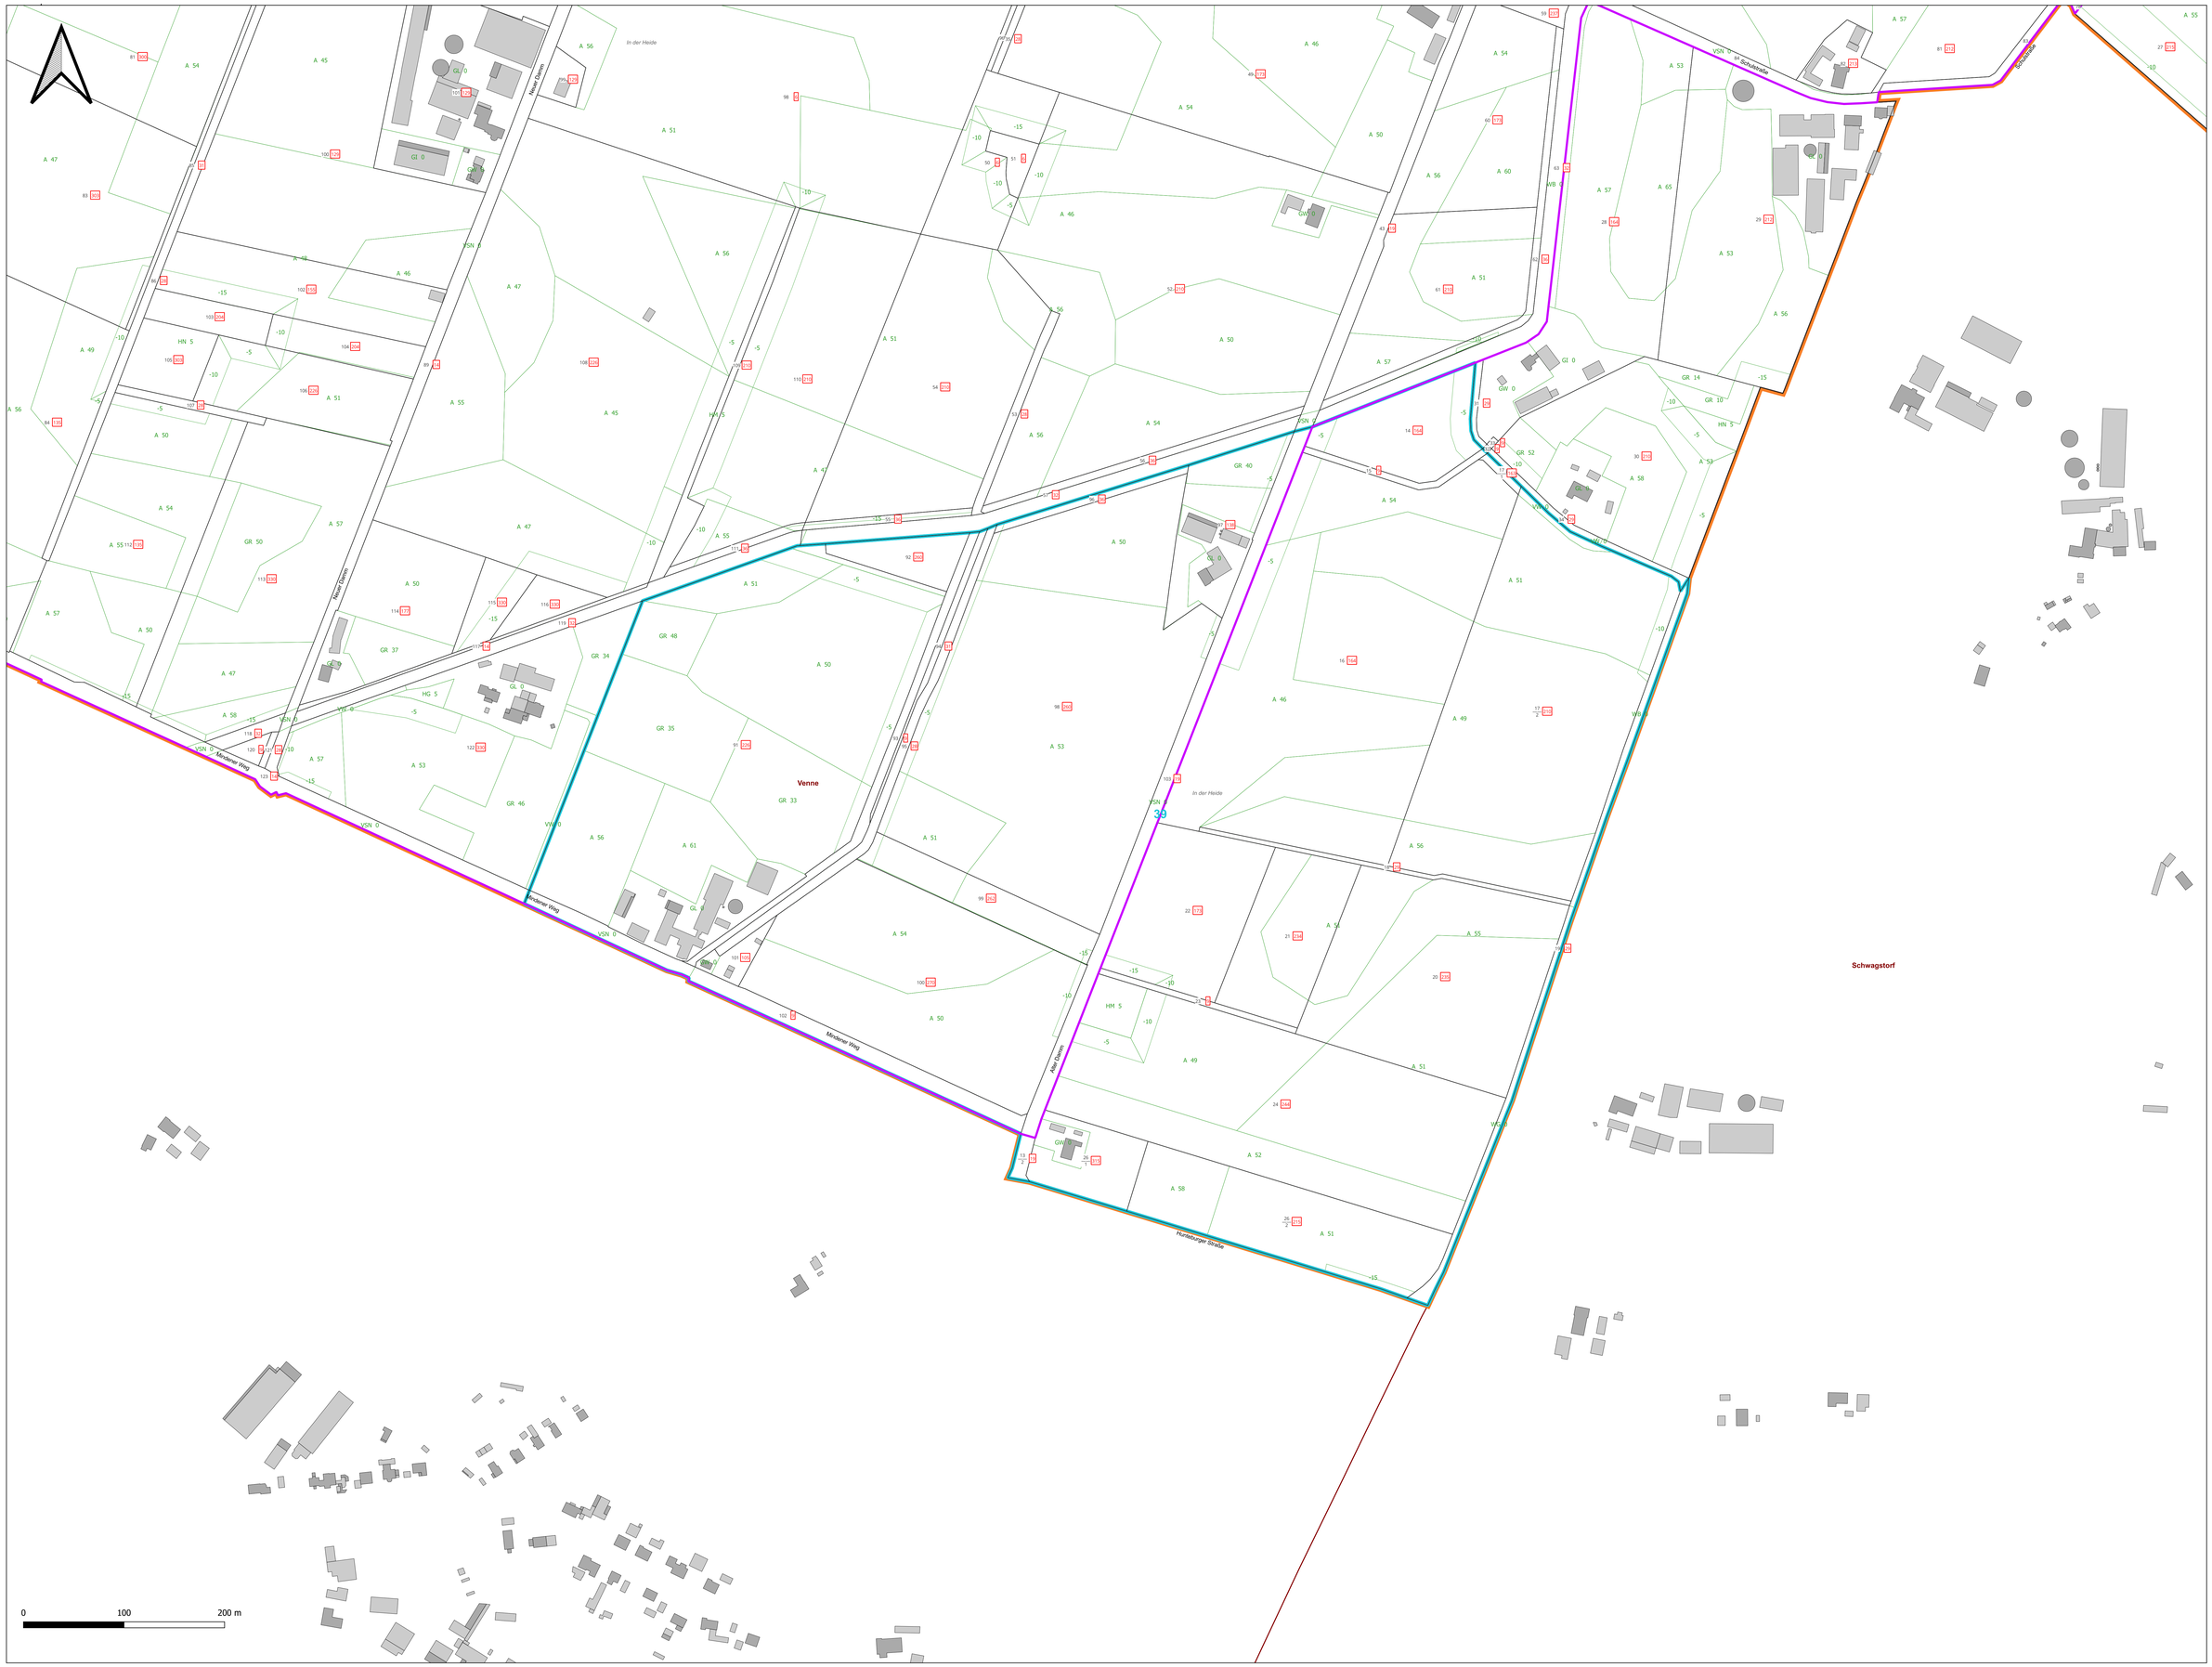

Zuteilungskarte
Stand: vorl.
Besitzeinweisung
Flur 39, Gemarkung
Venne

Flurbereinigung:
Venne-Nord
Verfahrensnummer: 2555

Amt für regionale
Landesentwicklung Weser-Ems
Geschäftsstelle Osnabrück

Quelle: Auszug aus den Geobasisdaten der Niedersächsischen Vermessungs- und Katasterverwaltung

© 2025 LGLN Landesamt für Geoinformation und Landesvermessung Niedersachsen

Erstellungsdatum: 30.10.2025

Maßstab: 1:2.000

Zeichenerklärung

- Flur
- Flurstück
- Wertermittlung
- Gebietsgrenze
- Wertkorrektur
- Gemarkung
- Neumessungsgebiet
- 111 Ordnungsnummer
- 1/1 Flurstücksnummer