
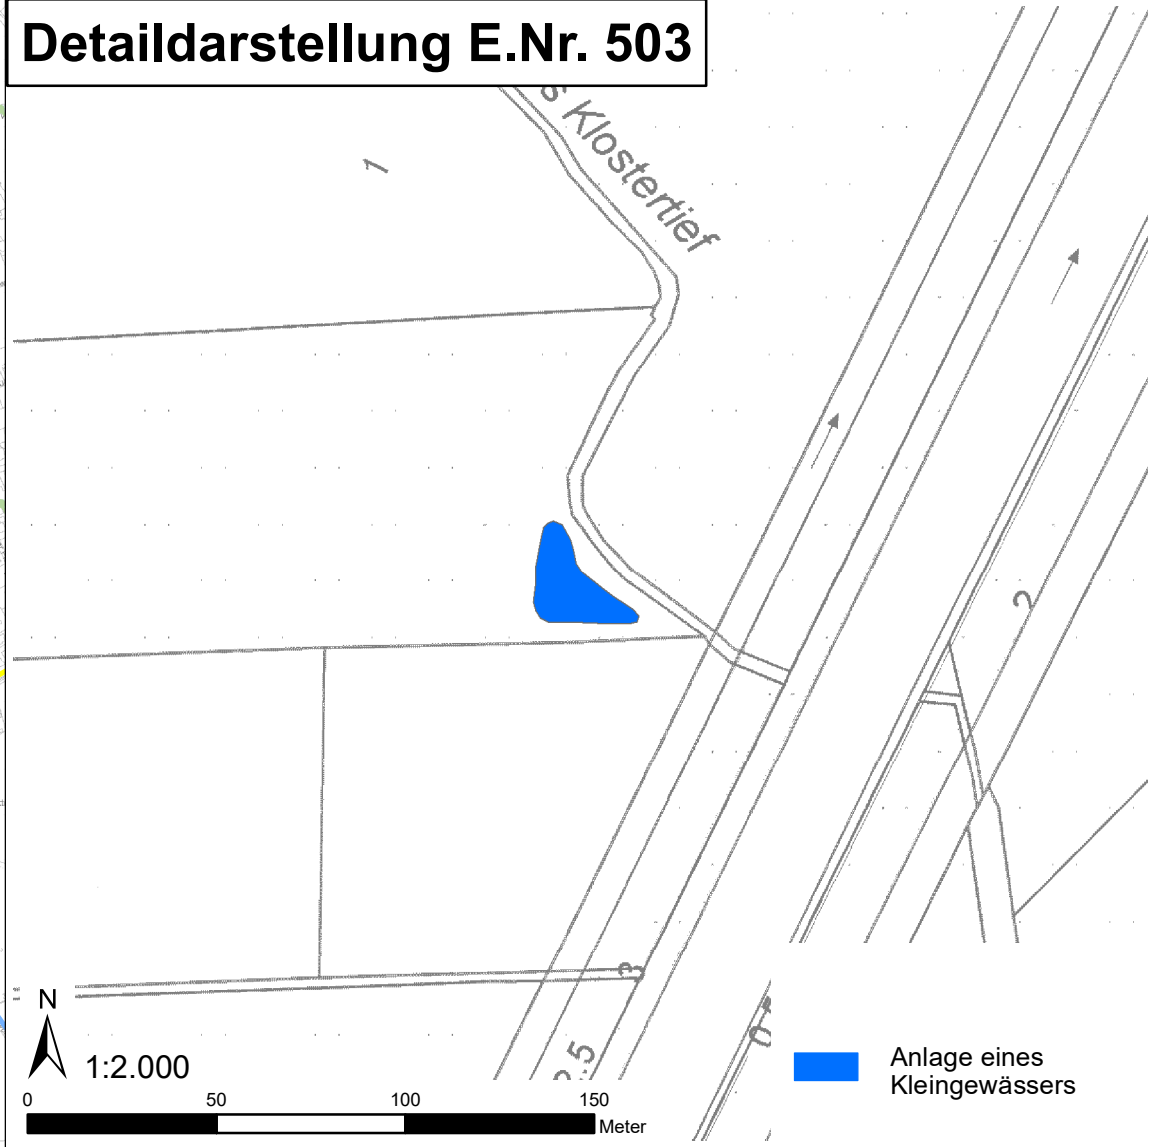
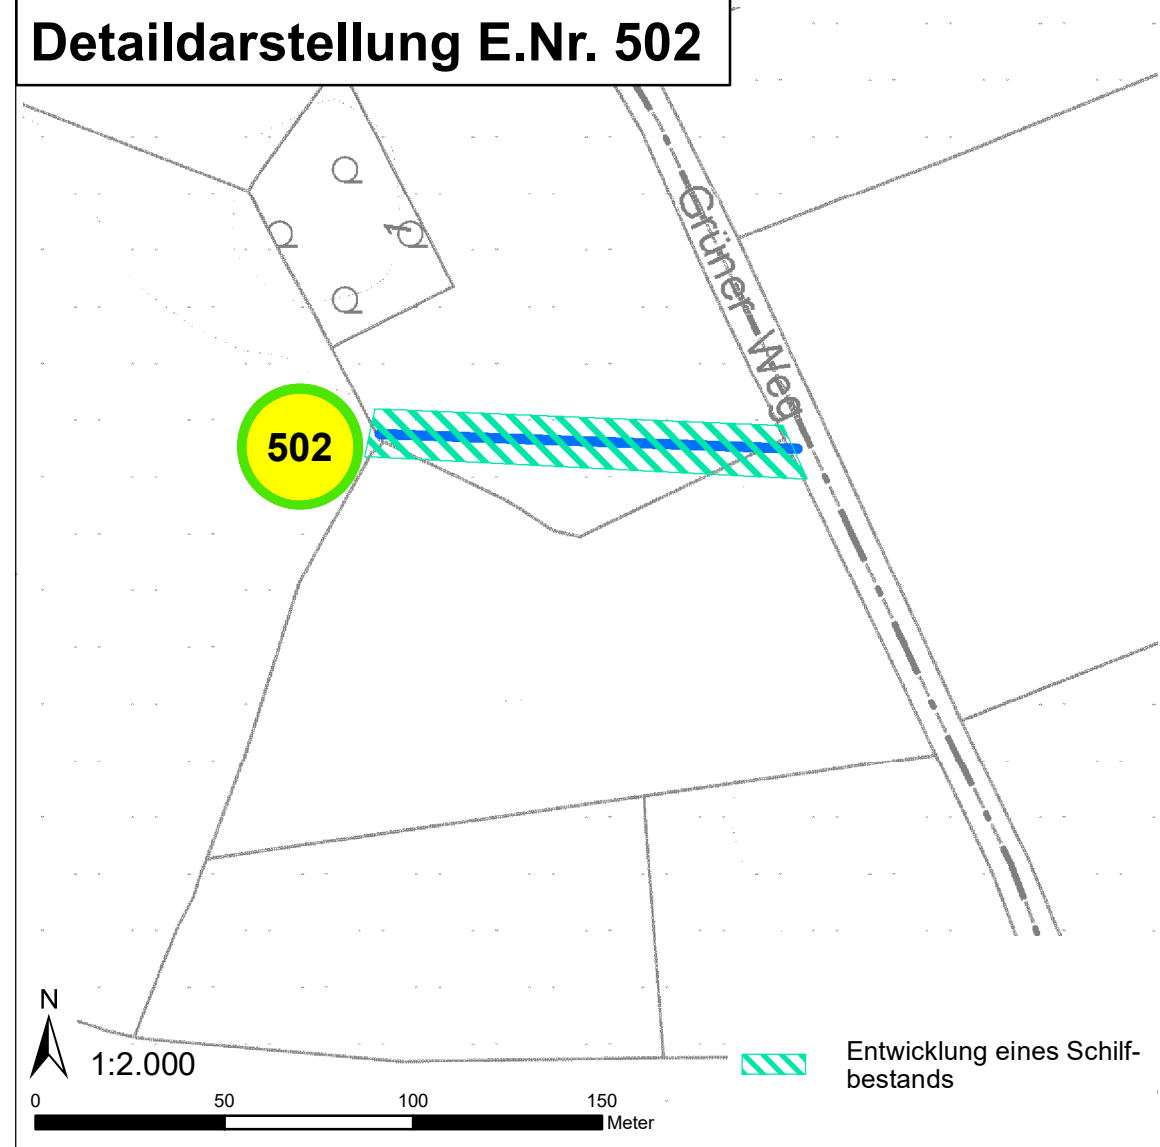


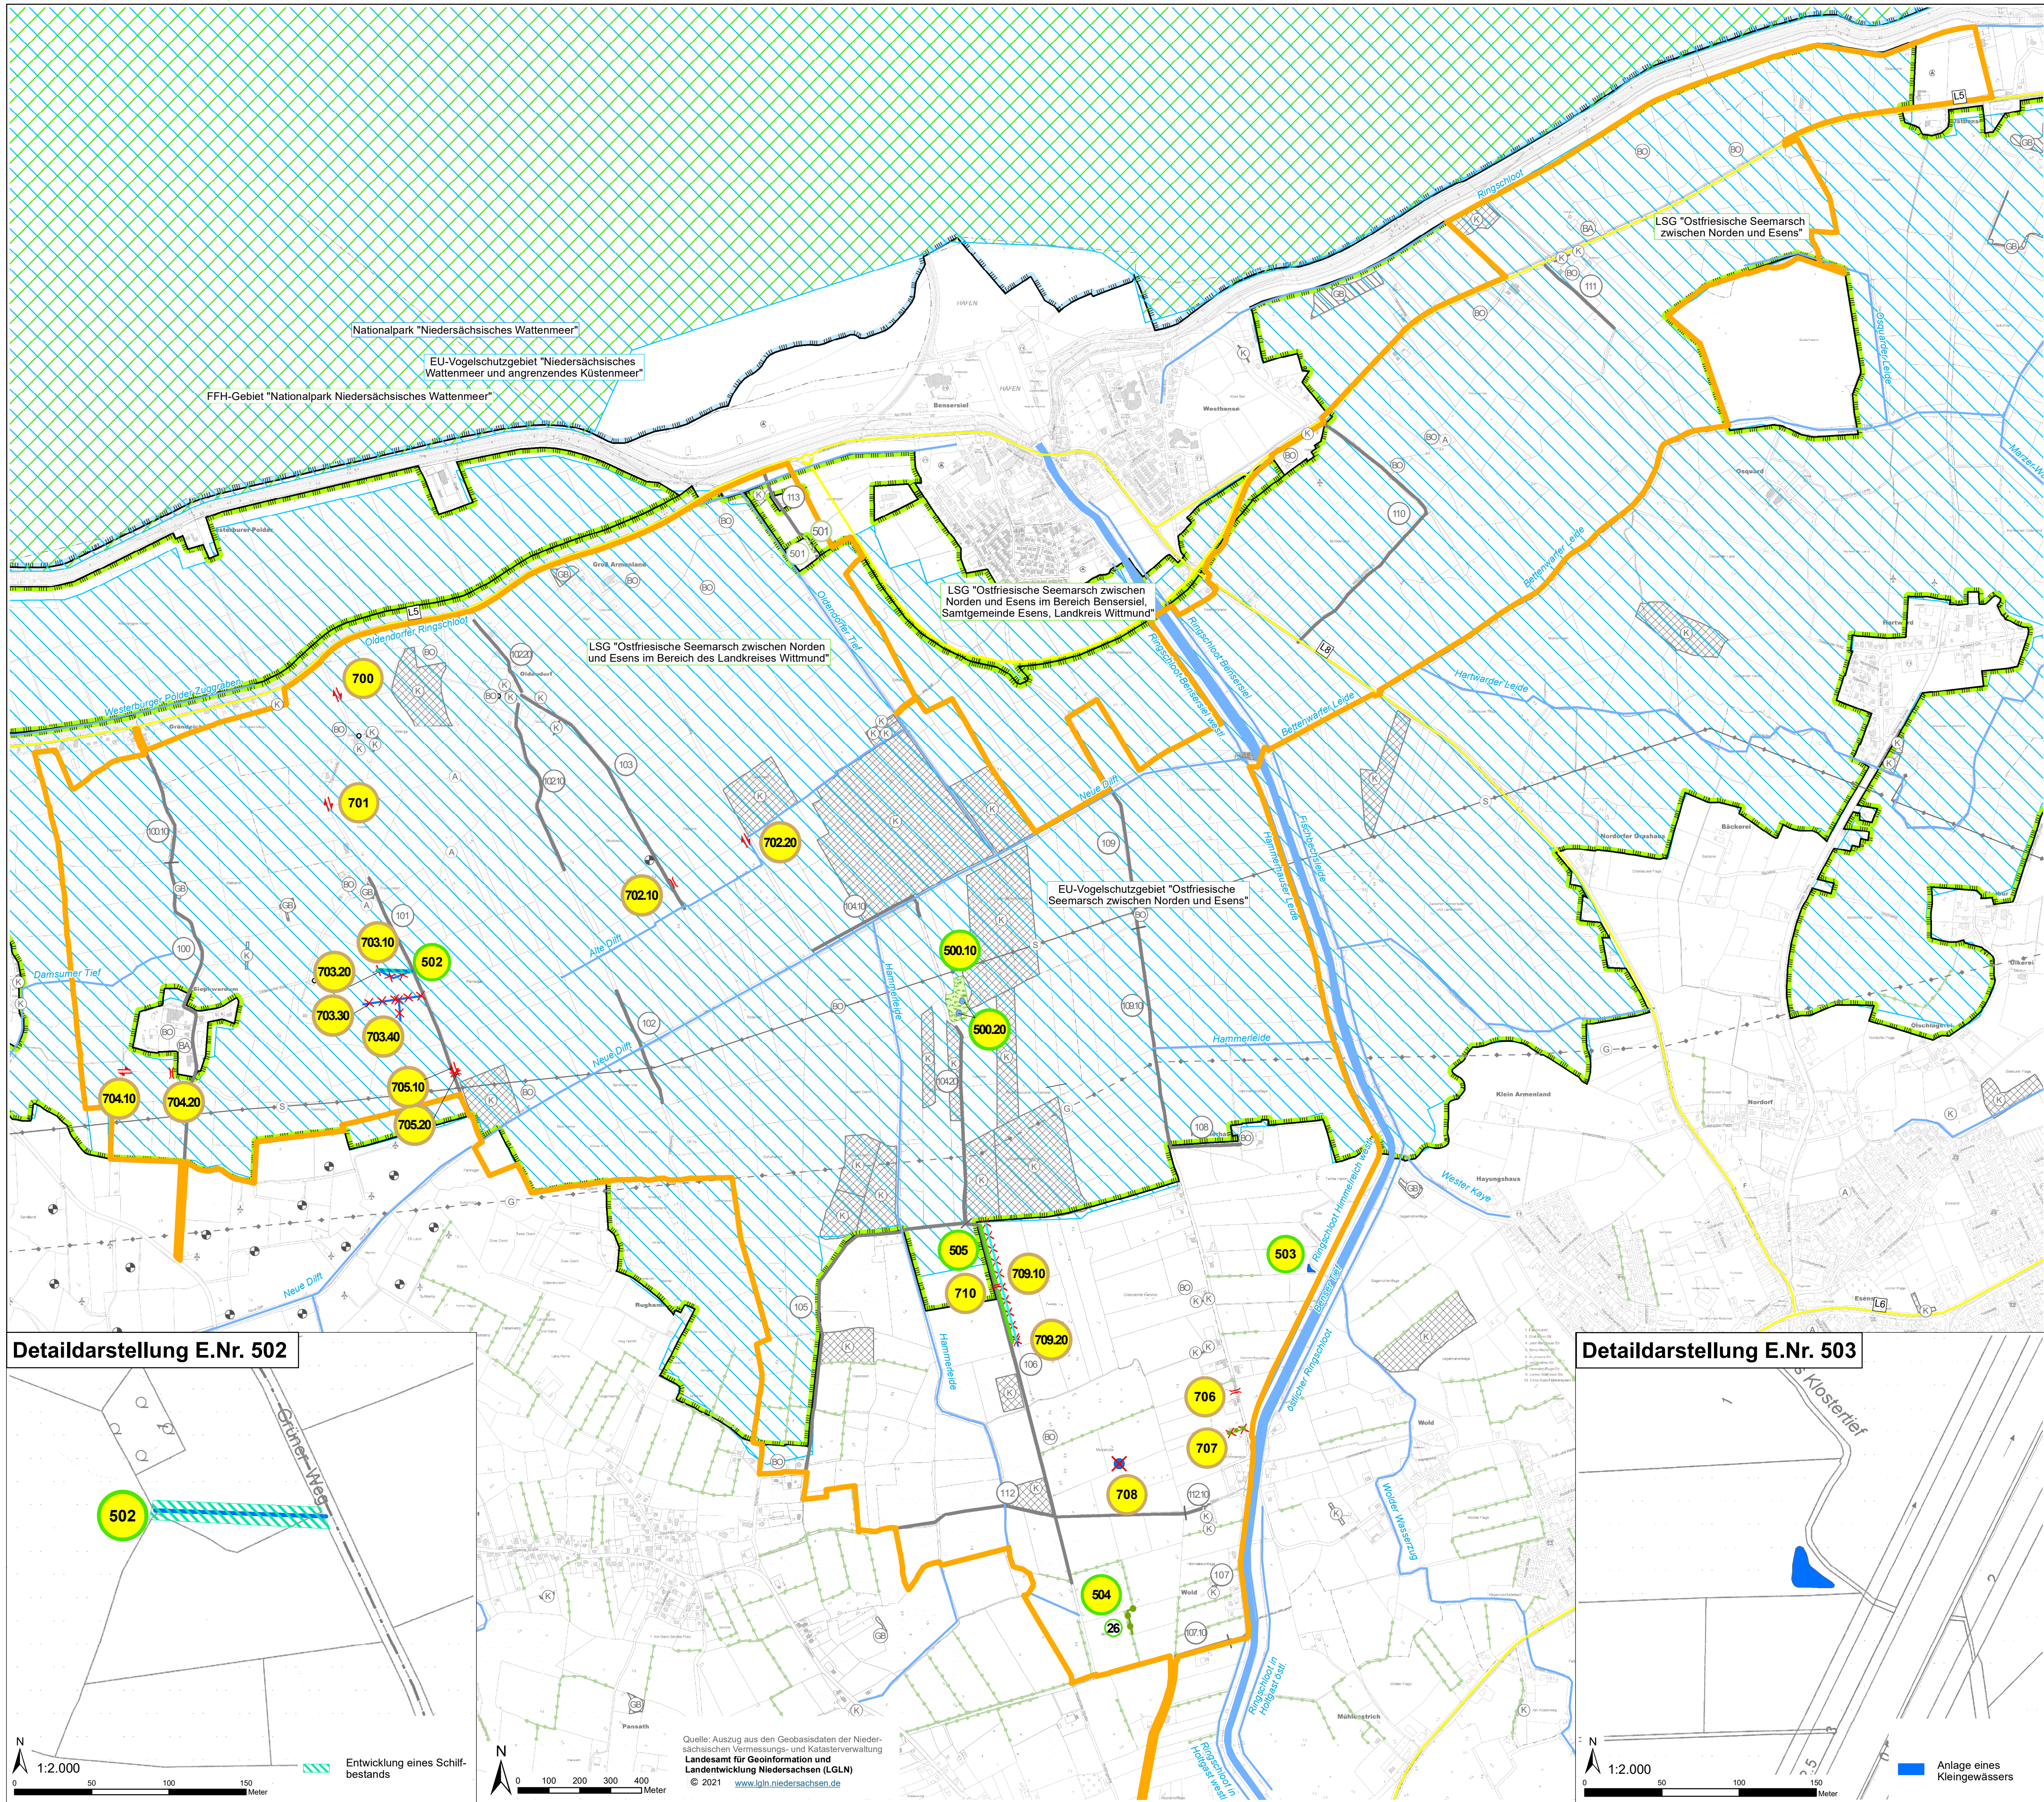

- 700 Planinstandsetzungsmaßnahmen mit Entwurfsnummer**
- Anlage einer Dammstelle
 - Entfernung einer Dammstelle
 - Verbreiterung einer Dammstelle
 - Beseitigung eines Kleingewässers
 - Anlage eines Grabens
 - Verfüllung eines Grabens
 - Beseitigung einer lückigen Strauchhecke
 - Beseitigung einer Strauch-Wallhecke

- 500 Landschaftsgestaltende Anlagen mit Entwurfsnummer (Kompensationsmaßnahmen)**
- Umwandlung von Acker in extensives Grünland
 - Anlage einer Blänke
 - Entwicklung eines Schilfbestands
 - Anlage einer Wallhecke
 - Anlage einer Strauchhecke (tlws. mit Gagel-Strauch)
 - Anlage eines Kleingewässers

- Bereits genehmigte Maßnahmen**
- 101.10 Ländliche Wege mit Entwurfsnummer**
 - Ausbau eines Weges
 - Neutrassierung eines Weges
 - 500 Landschaftsgestaltende Anlagen mit Entwurfsnummer**
 - Flächige Maßnahmen

- Nachrichtliche Darstellung**
- EU-Vogelschutzgebiet
 - FFH-Gebiet
 - Nationalpark
 - Landschaftsschutzgebiet
 - Gesetzlich geschützter Biotop (Quelle: Landkreis Wittmund 2023)
 - Wallhecke (Quelle: Landkreis Wittmund 2023)
 - Naturschutzrechtliche Kompensationsfläche (Quelle: Landkreis Wittmund 2023)
 - Baudenkmal (Quelle: Landkreis Wittmund 2023)
 - Bodendenkmal (Quelle: Ostfriesische Landschaft 2023)
 - Altablagung (Quelle: NIBIS 2023)
 - Unterirdische Versorgungsleitung (G: Gas)
 - Oberirdische Versorgungsleitung (hier: 110 kV)
 - Fließgewässer II. Ordnung
 - Landesstraßen
 - Grenze des Verfahrensgebietes

Amt für regionale Landesentwicklung Weser-Ems
Geschäftsstelle Aurich

Vereinfachte Flurbereinigung Bensen

4. Planänderung
Plan über die gemeinschaftlichen und öffentlichen Anlagen (Plan nach § 41 FlurbG)

Karte: 1
Maßstab: 1:10.000 (bei Ausdruck auf A1)

AGT Ingenieure
Kiebitzweg 6
26209 Hatten-Sandkrug
Tel.: 04481/93790-0
e-Mail: info@agt-ing.de

Datum
bearbeitet: 10/2025
gezeichnet: 10/2025

Zeichen
Franz
Franz