


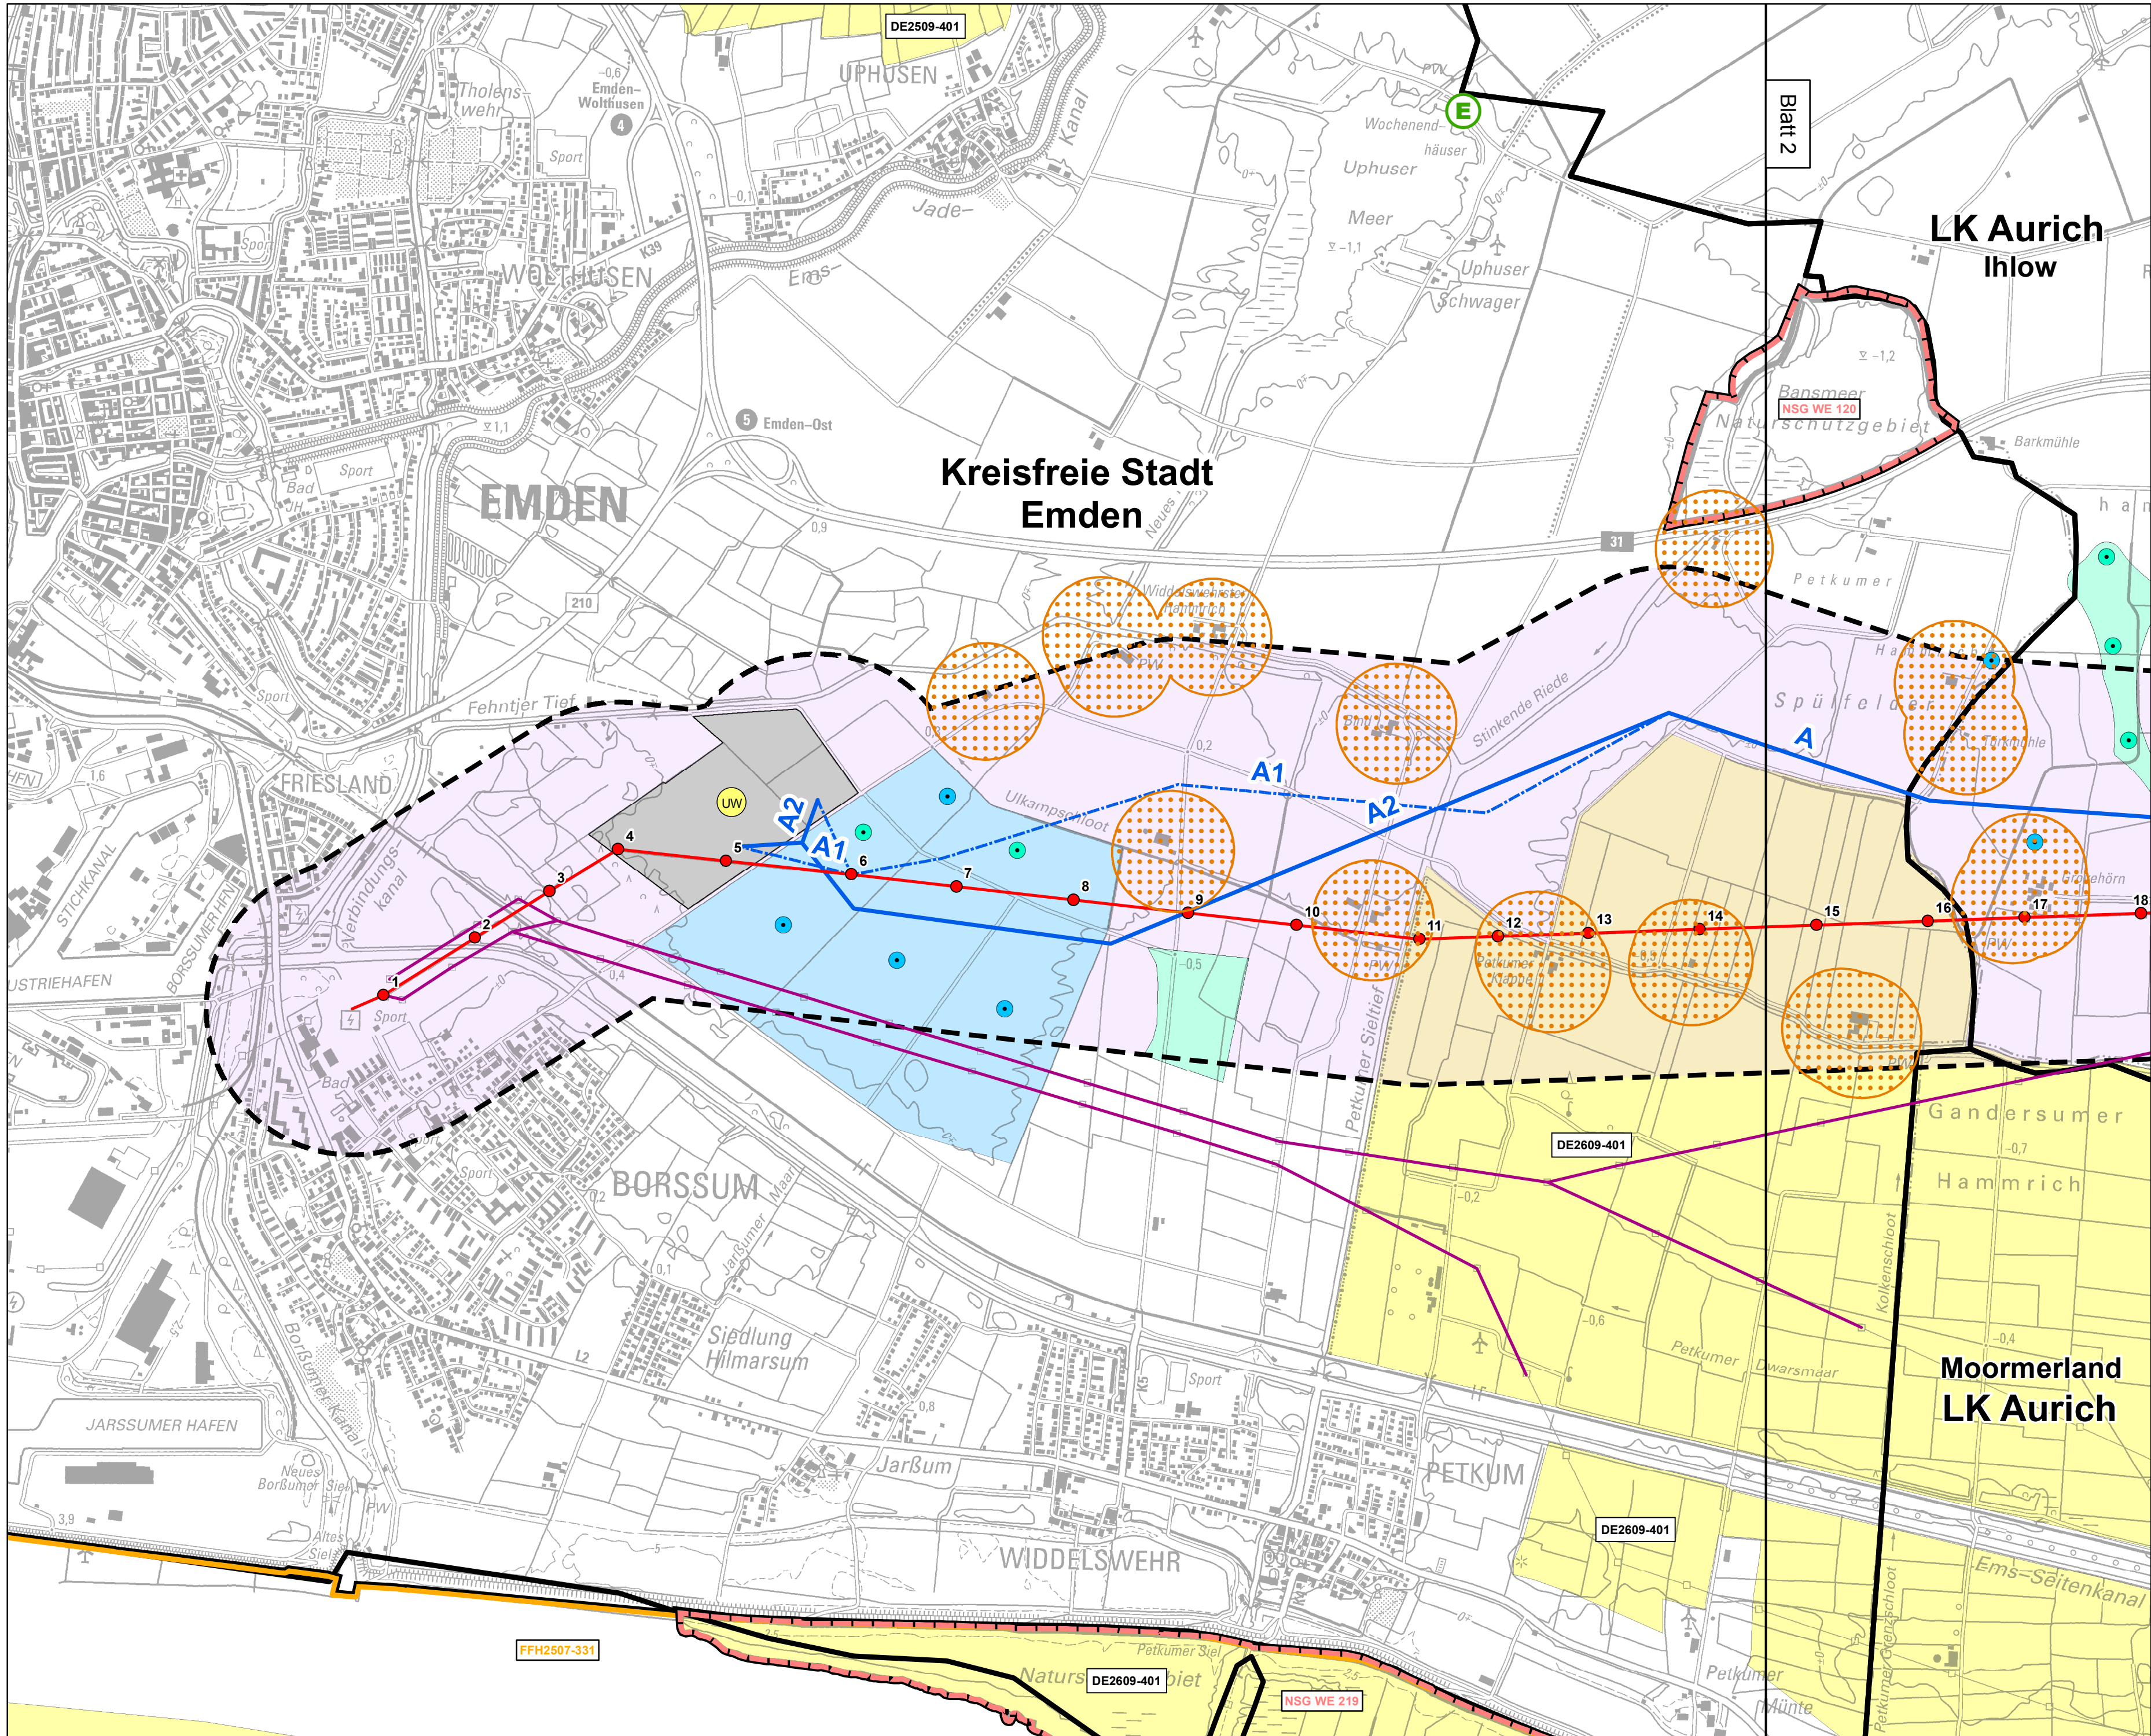

Legende

- Bestandsleitung 220-kV, zugleich Trasse für geplante 380-kV-Leitung
- Mast Bestandsleitung mit Nummer
- alternativer Trassenverlauf für geplante 380-kV-Leitung
- Bezeichnung Alternative
- Vorzugstrasse
- sonstige Bestandsleitungen (Hoch- und Höchstspannung)

Schutzgebiete

- NSG WE 201 Naturschutzgebiet mit Nummer
- LSG AUR 021 Landschaftsschutzgebiet mit Nummer
- FFH 2511-331 FFH-Gebiet mit Nummer
- DE 2611-401 EU-Vogelschutzgebiet mit Nummer

Vorgaben Raumordnung

- Vorranggebiet für Natur und Landschaft
- Vorranggebiet für intensive Erholung
- Vorranggebiet für ruhige Erholung
- Vorsorgegebiet für Erholung
- Erholungsschwerpunkt
- Vorranggebiet für Rohstoffgewinnung gem. LROP
T = Torf To = Ton
- Vorsorgegebiet für Rohstoffgewinnung gem. LROP
S = Sand

Baurechtliche Aussagen

- Gewerbegebiet
- Industriegebiet, geplant
- Mischgebiet
- Städtebauliches Entwicklungskonzept
- Windenergieanlage Bestand / geplant
- bestehender Windpark
- geplanter Windpark

Restriktionsflächen Wohnbebauung gemäß Vorgaben LROP (2012)

- Wohnumkreise 200 m
- Wohnumkreise 400 m

Sonstige Informationen

- Untersuchungsgebiet
- Umspannwerk



Maßstab 1 : 15.000
0 250 500 1.000 Meter

Kartengrundlage: Topographische Karte 1:25.000 - Landesamt für Geoinformation und Landentwicklung Niedersachsen
Quellen: RROP Ammerland (1998), RROP Aurich (1992, nicht mehr gültig), RROP Friesland (2003), RROP Leer (2006), RROP Wittmund (2005), Flächennutzungspläne und Bebauungspläne der berührten Gemeinden • NLWKN - Niedersächsischer Landesbetrieb für Wasserwirtschaft, Küsten- und Naturschutz (2013)



Neubau 380-kV-Leitung UW Emden/Ost - UW Conneforde

Karte 3: Raumordnerische und naturschutzfachliche Gegebenheiten im Umfeld der geplanten 380-kV-Leitung

Firma:					
PlanungsGruppe Landespflege			Maßstab: 1:15.000	Einheit: Meter	
Zust.	Änderung	Datum	Name	Datum	Name
				Bearb. 27.11.2013	Meyer
				Gepr. 27.11.2013	Dr. Albrecht
				Zustand	Gültig
				Org.-Einheit NAL	-
			Blatt: 1/5		