


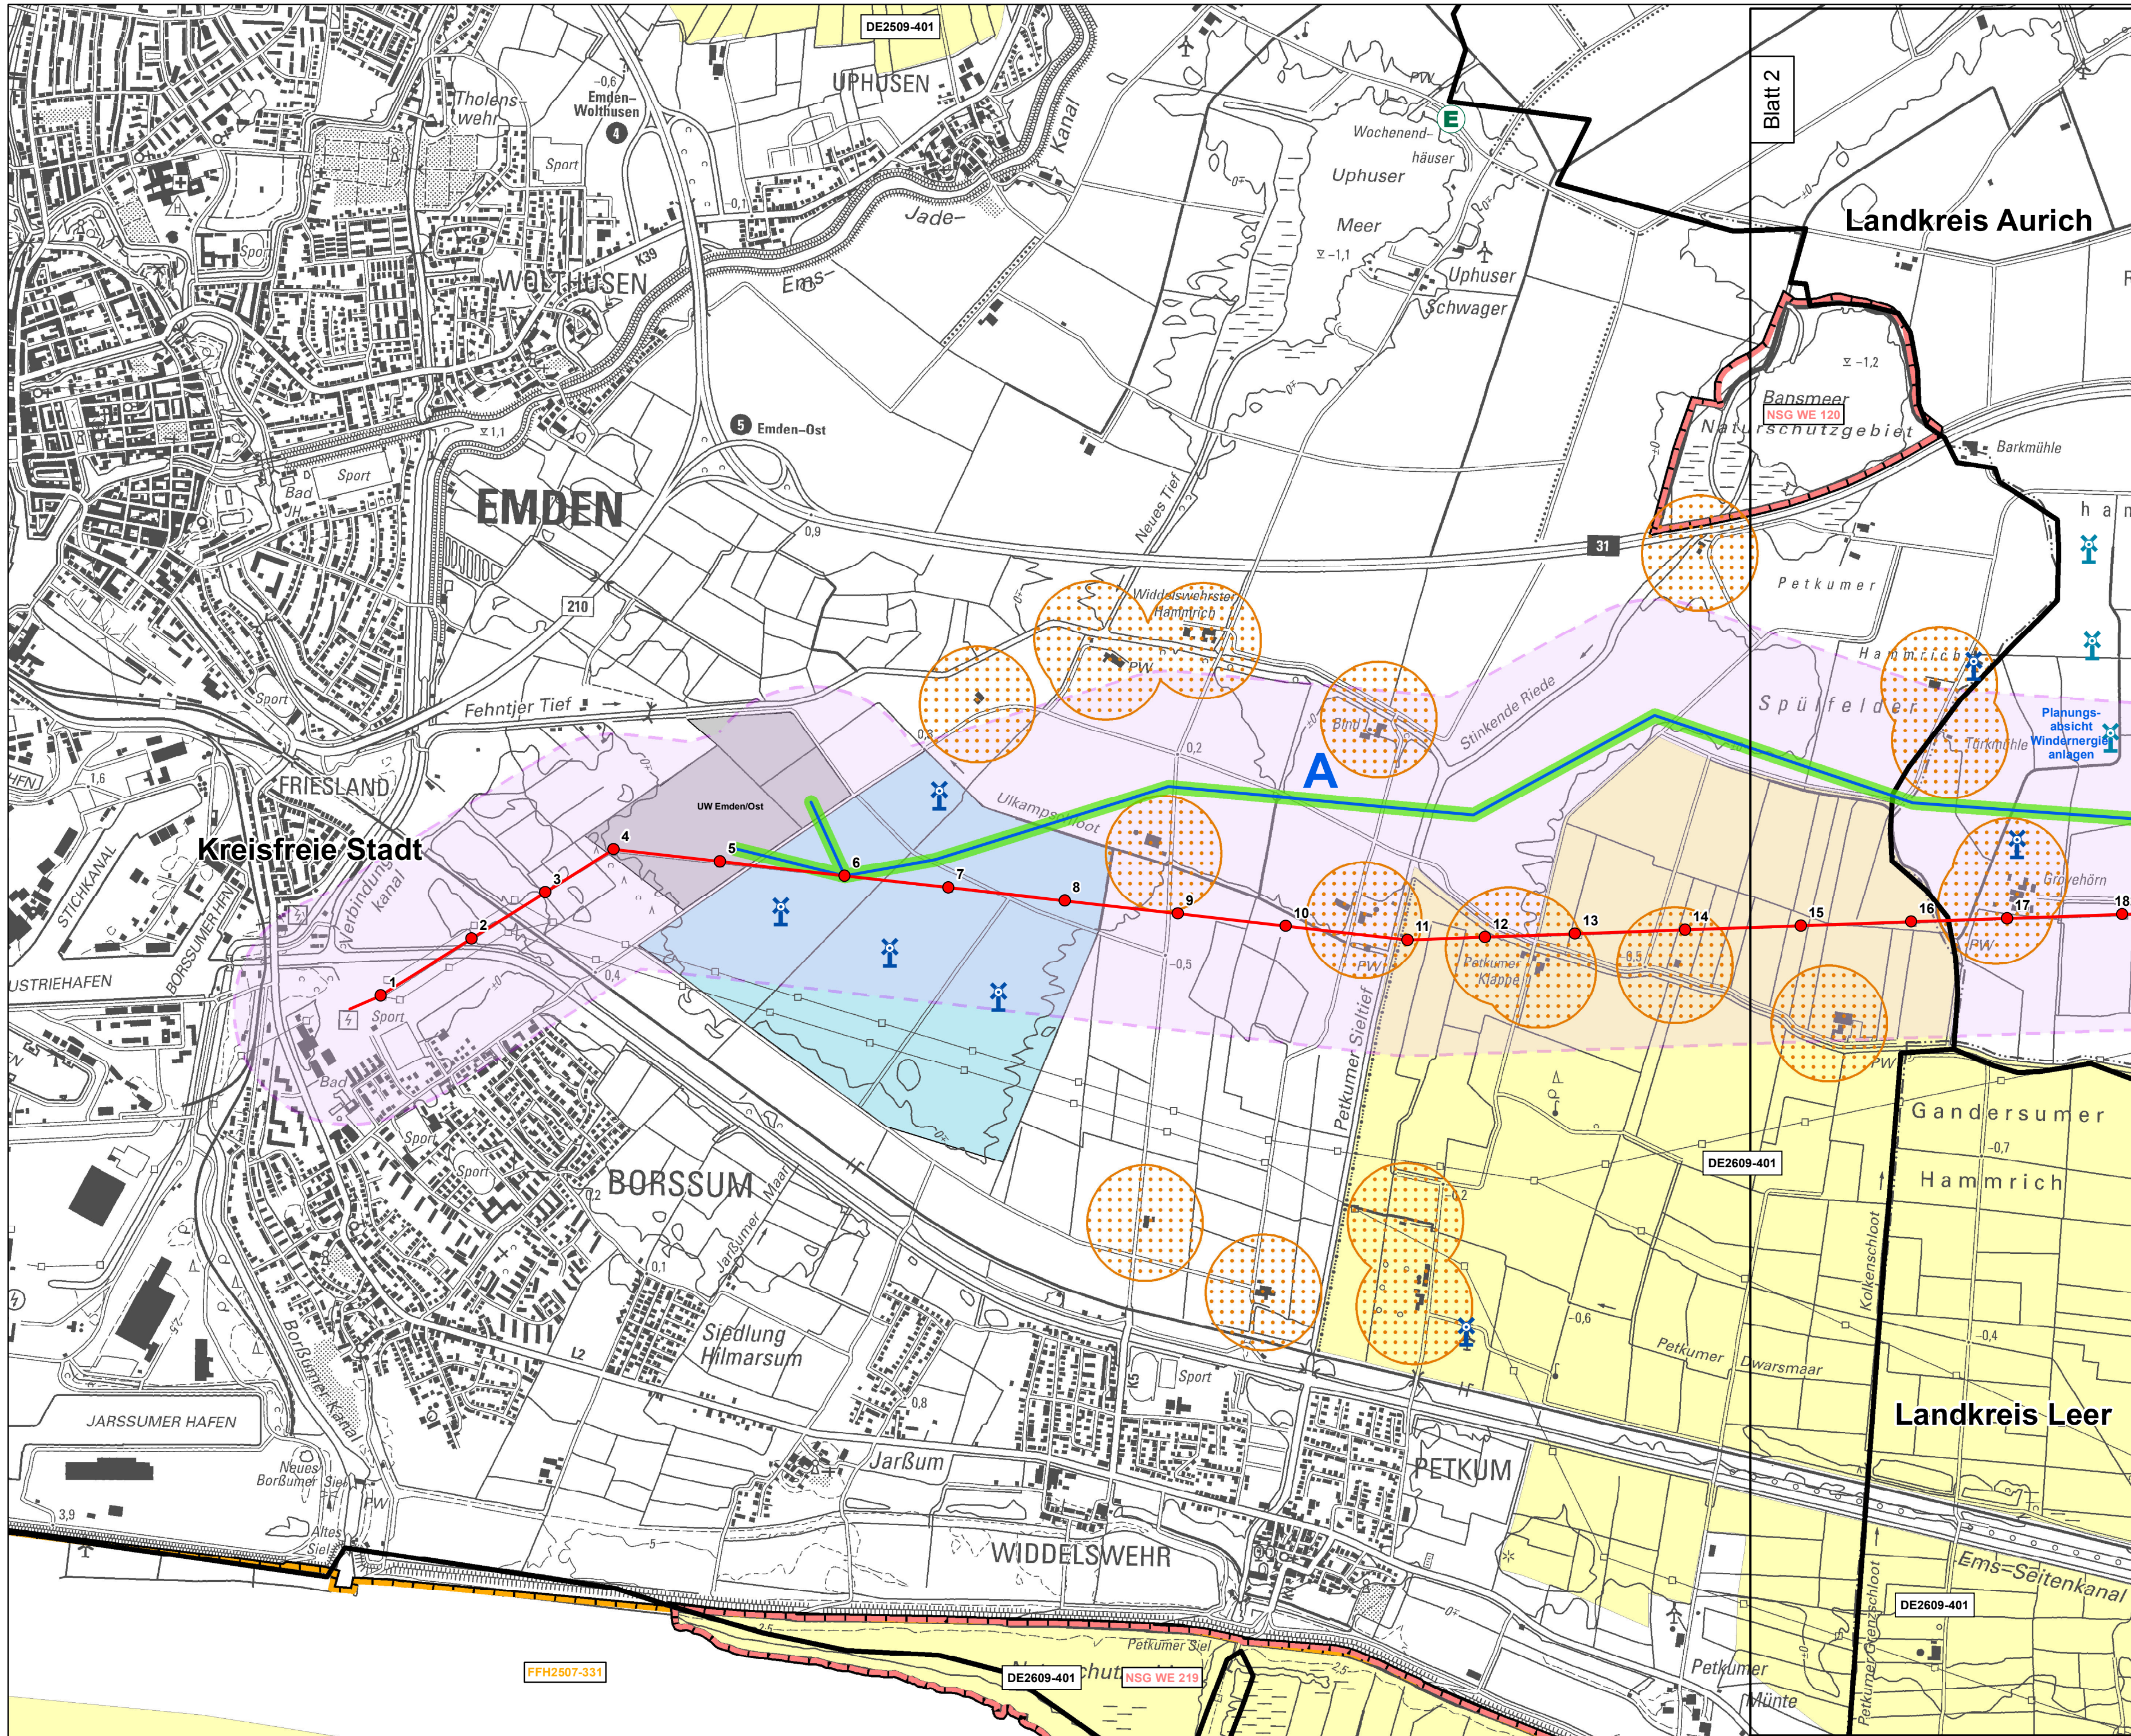

Legende

- Bestandsleitung 220-kV, zugleich Trasse für geplante 380-kV-Leitung
- Mast Bestandsleitung mit Nummer
- alternativer Trassenverlauf für geplante 380-kV-Leitung
- Bezeichnung Alternative
- Vorzugstrasse
- verworfenen Alternativtrassen Stand 10/2012
- sonstige Bestandsleitungen am UW Conneforde mit Angabe der Spannungsebene

Schutzgebiete

- Naturschutzgebiet
- Landschaftsschutzgebiet
- FFH-Gebiet
- EU-Vogelschutzgebiet

Vorgaben Raumordnung


- Vorranggebiet für Natur und Landschaft
- Vorranggebiet für intensive Erholung
- Vorranggebiet für ruhige Erholung
- Vorsorgegebiet für Erholung
- Erholungsschwerpunkt
- Vorranggebiet für Rohstoffgewinnung gem. LROP
T = Torf

Baurechtliche Aussagen

- Gewerbegebiet
- Industriegebiet
- Mischgebiet
- Städtebauliches Entwicklungskonzept
- Windenergieanlage Bestand / geplant
- Windpark

Restriktionsflächen Wohnbebauung gemäß Vorgaben LROP (2012)

- Wohnumkreise 200 m
- Wohnumkreise 400 m
- 400 m-Korridor Bestandsleitung/Alternativen

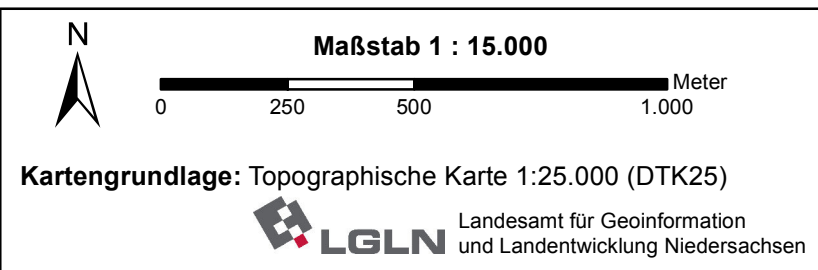

Ersatzneubau der 220-kV-Leitung
Emden - Conneforde als 380-kV-Leitung

Karte 2:
Raumordnerische und
naturschutzfachliche Gegebenheiten
im Umfeld der
geplanten 380-kV-Leitung

Unterlage für die Antragskonferenz

Aufgestellt

Firma: Planungsgruppe Landespflege				Maßstab: 1:15.000		Einheit: Meter	
Zust.	Änderung	Datum	Name	Bearb.	Datum	Name	
				Gepr.	11.02.2013	Dr. Albrecht	
				Zustand		-	
				Org.-Einheit	NAL	-	
							
				Blatt: 1/5			